



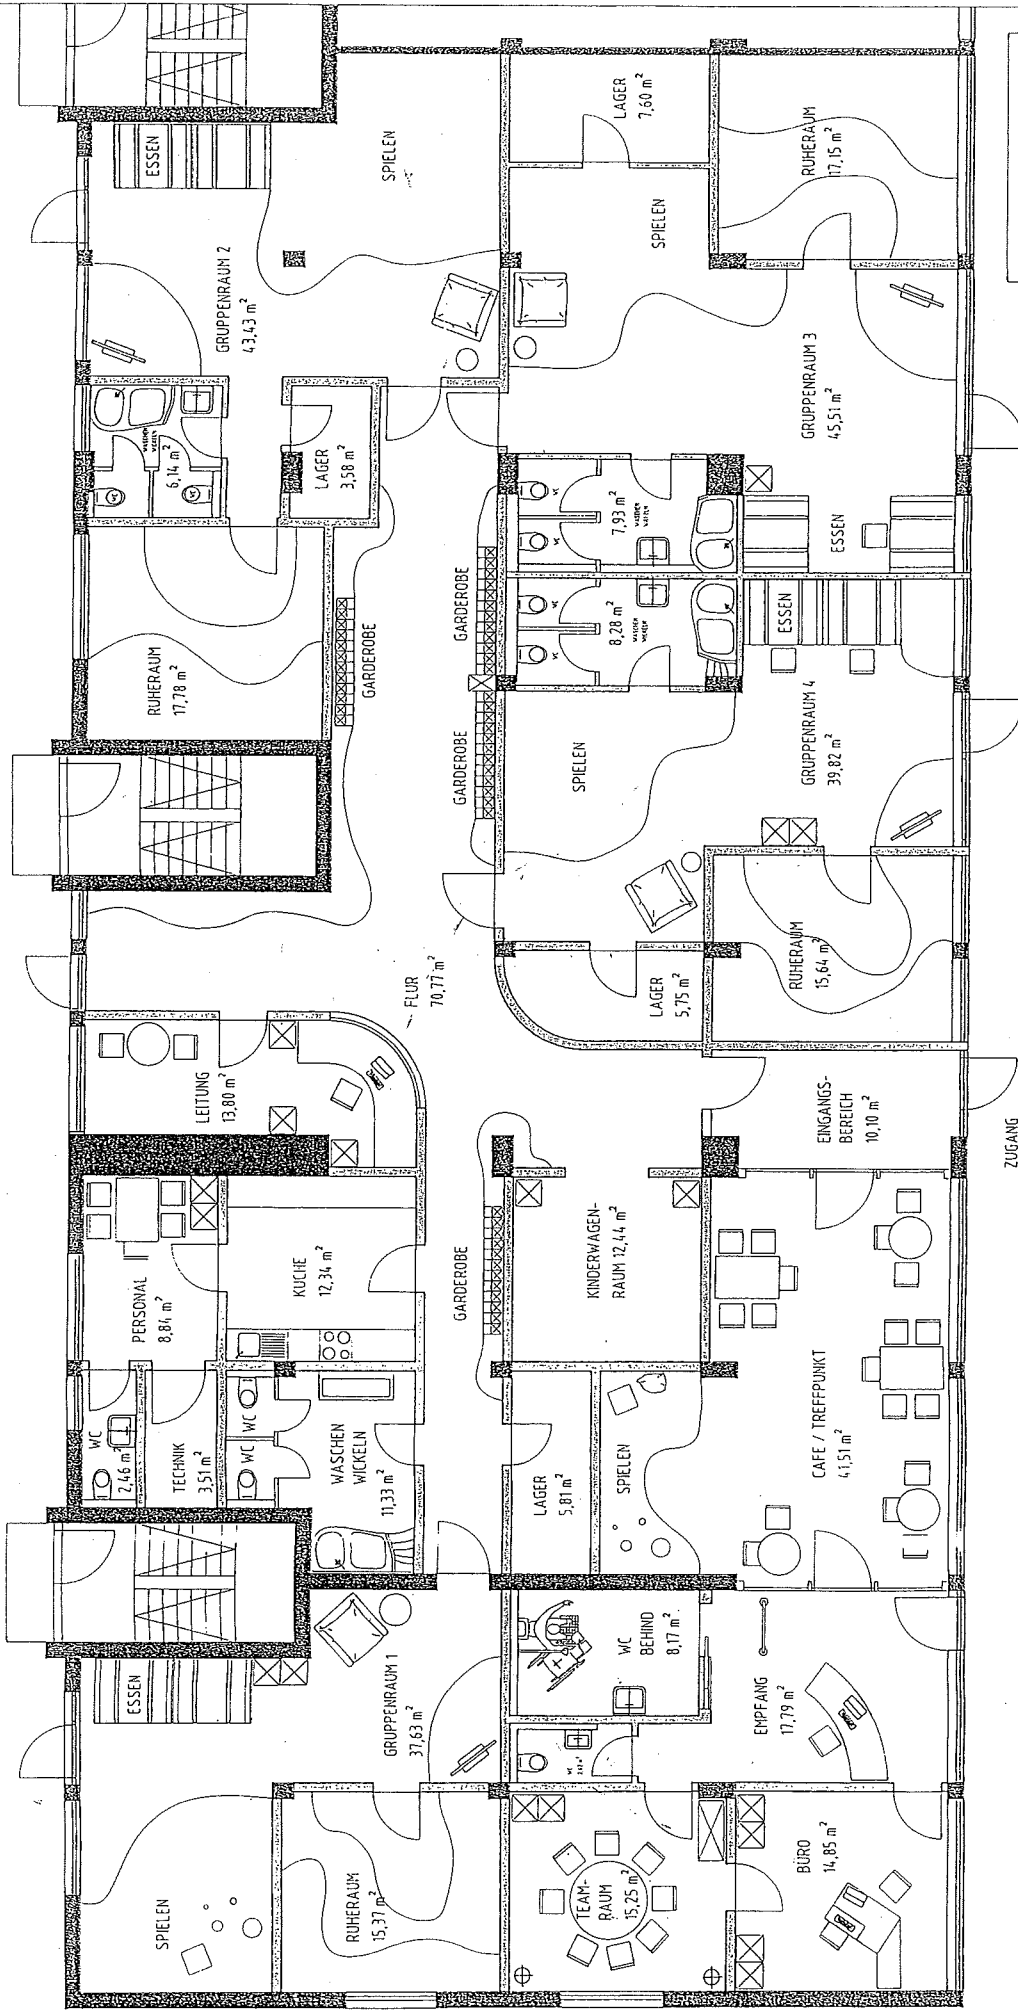

ZUGANG
FRIEDRICH-EBERT-STRASSE

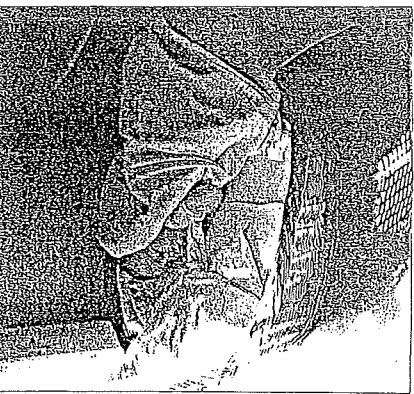

KINDERKRIPPE UND SOZIALSTATION

Friedrich-Ebert-Str. 158

90766 Fürth

AWO FÜRTH

GRUNDRISS EG

M 1 : 100

MASSSTAB-NR.	KAPITTEL	GEZ. VON	GEZ. AN	STAND
06440	Arch. ZAHN	25.11.08	25.11.08	25.11.08
DATEI	Vorentwurf			

BERNHARD ZAHN

ARCHITEKT

Bernhard Zahn

Dipl. Ing. (FH) - Architekt: BDB

Nürnberg, Straße 81

90762 Fürth

Fon 09 11 / 70 97 25

Fax 09 11 / 70 97 32