


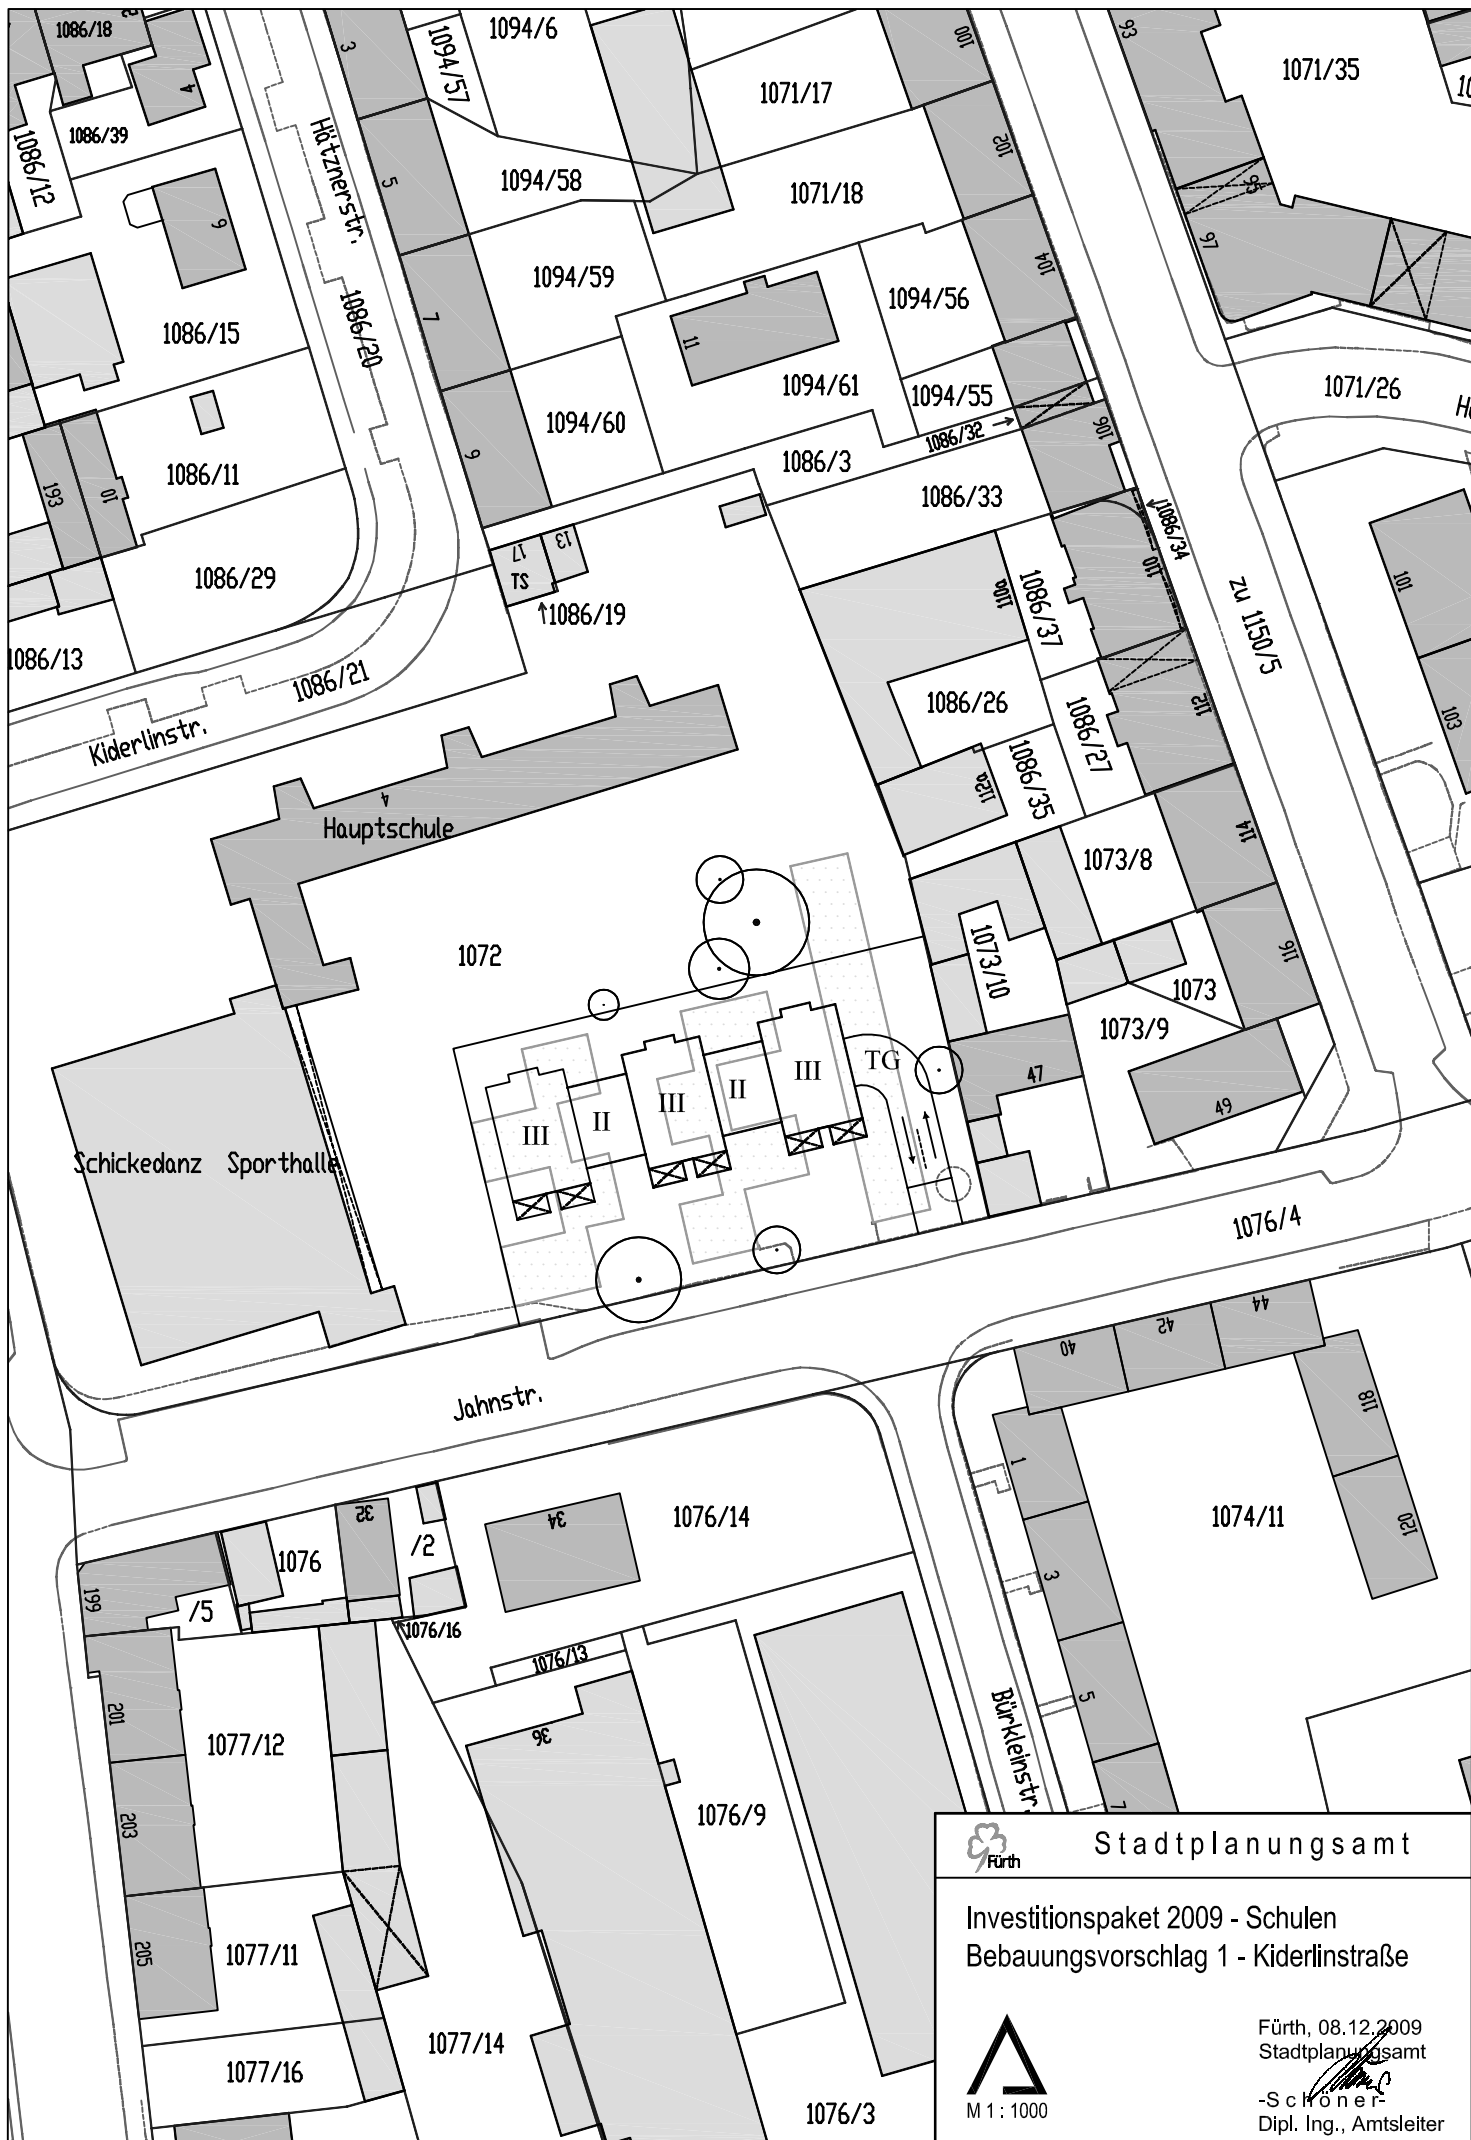

Fürth

Stadtplanungsamt

Investitionspaket 2009 - Schulen
Bebauungsvorschlag 1 - Kiderlinstraße



M 1 : 1000

Fürth, 08.12.2009
Stadtplanungsamt

-Schöner-
Dipl. Ing., Amtsleiter