


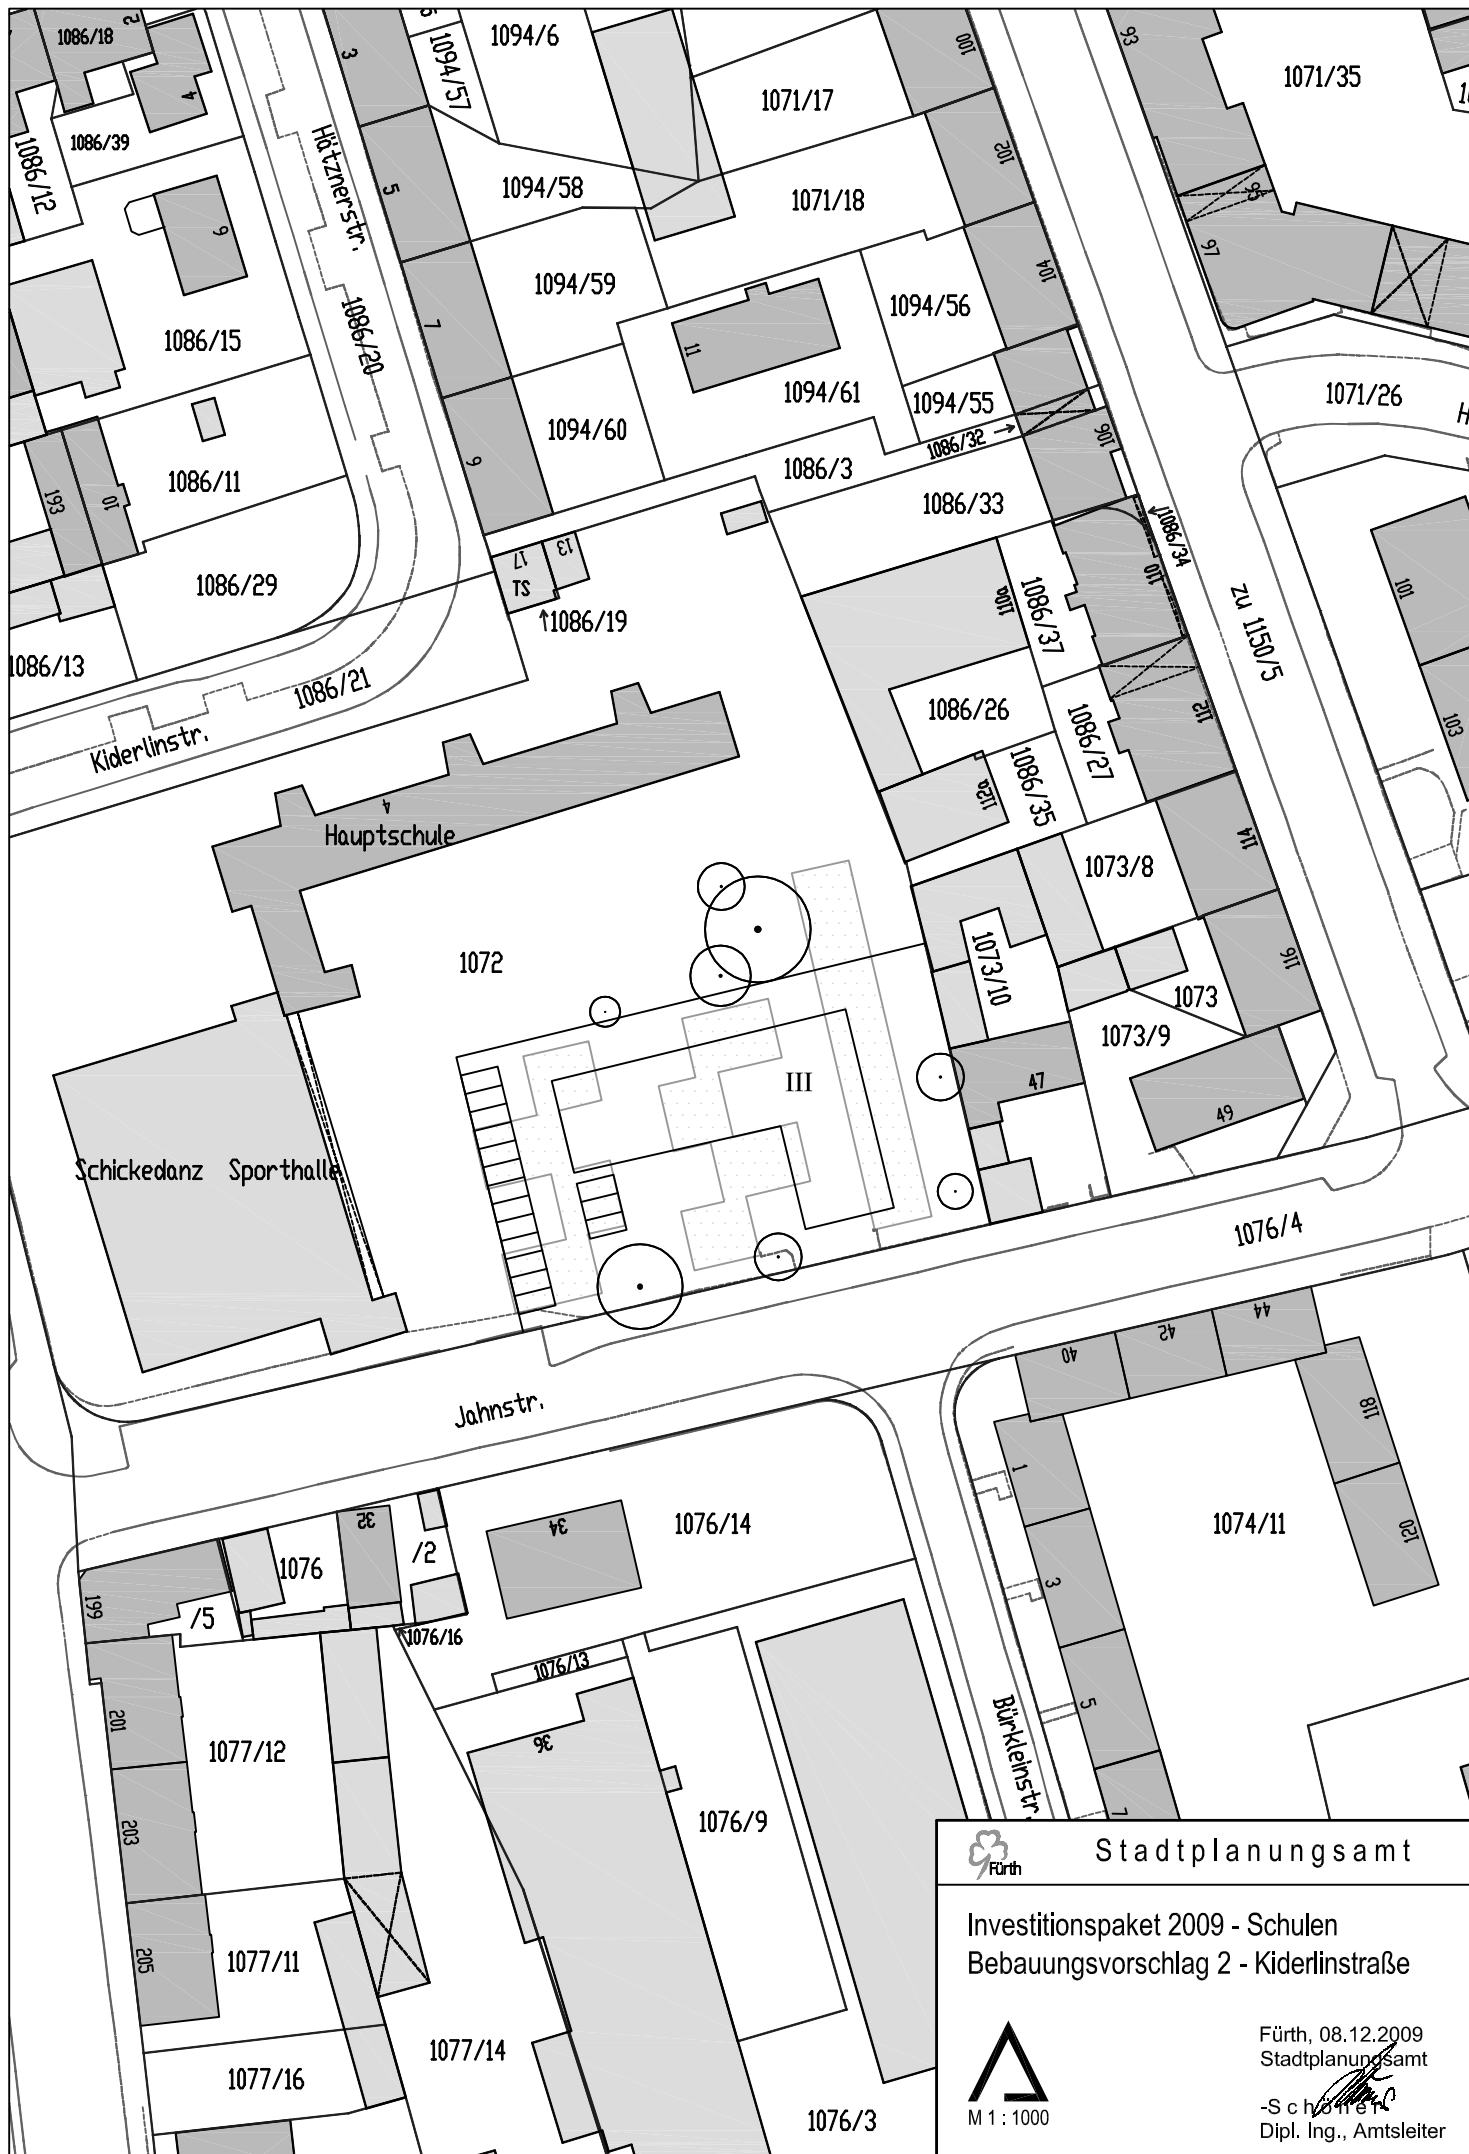

Fürth

Stadtplanungsamt

Investitionspaket 2009 - Schulen  
Bebauungsvorschlag 2 - Kiderlinstraße



M 1 : 1000

Fürth, 08.12.2009  
Stadtplanungsamt

- Schickel  
Dipl. Ing., Amtsleiter