


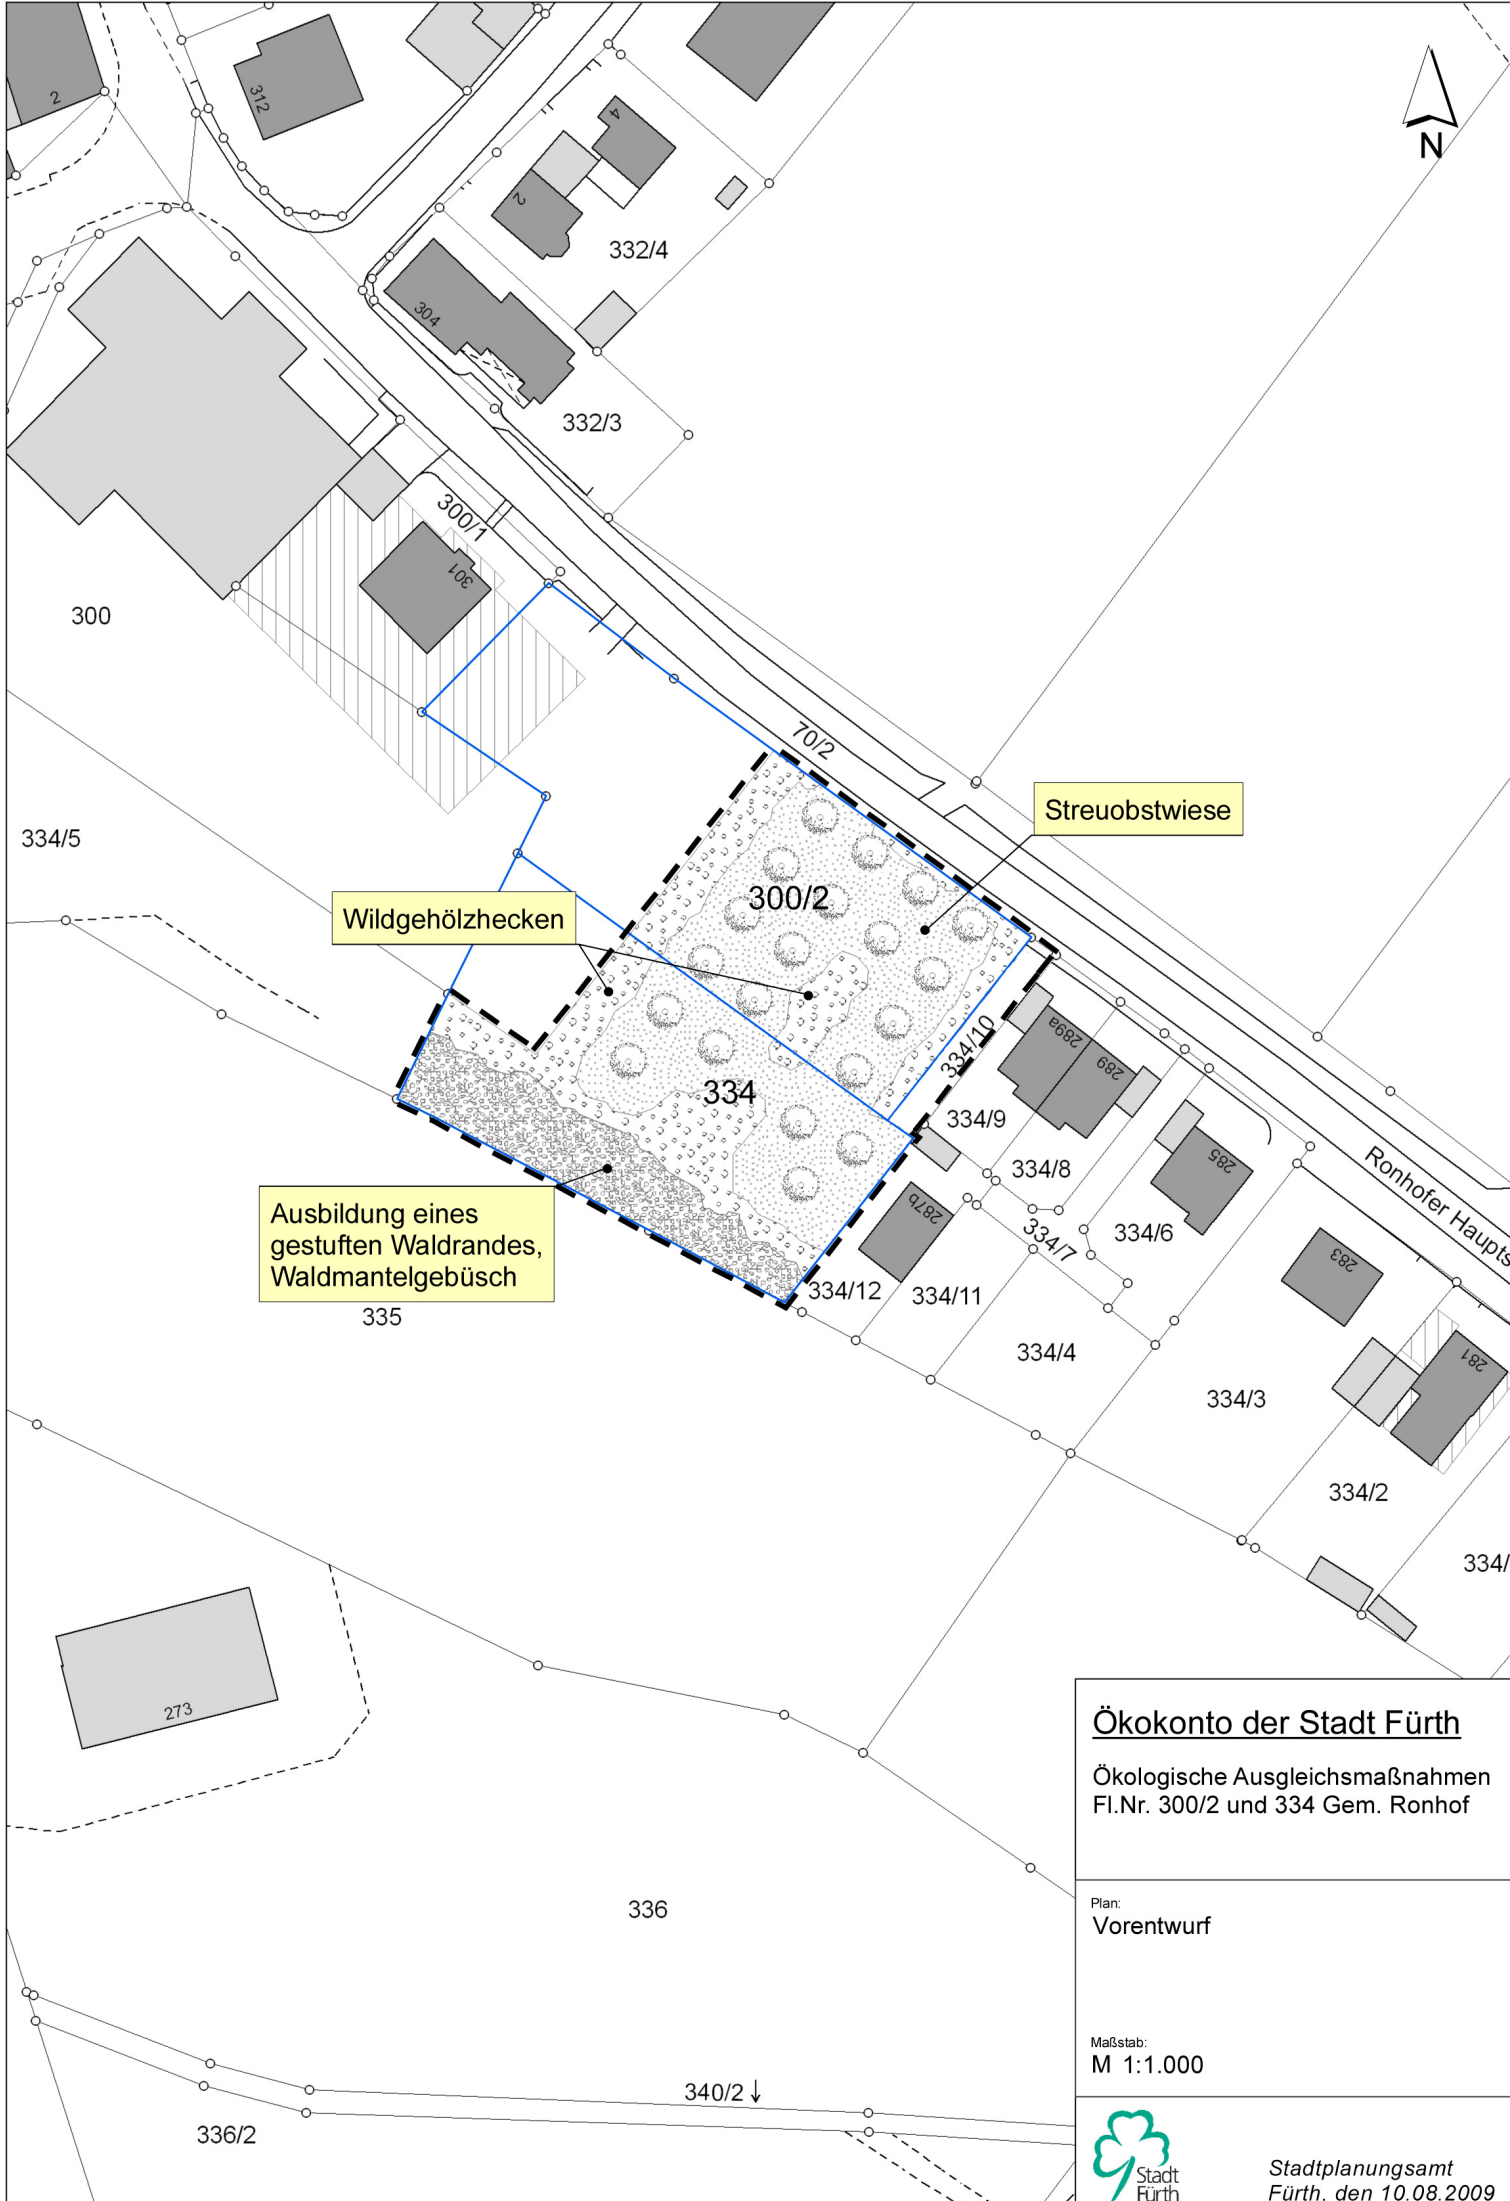

Ökokonto der Stadt Fürth

Ökologische Ausgleichsmaßnahmen
Fl.Nr. 300/2 und 334 Gem. Ronhof

Plan:
Vorentwurf

Maßstab:
M 1:1.000



Stadtplanungsamt
Fürth, den 10.08.2009