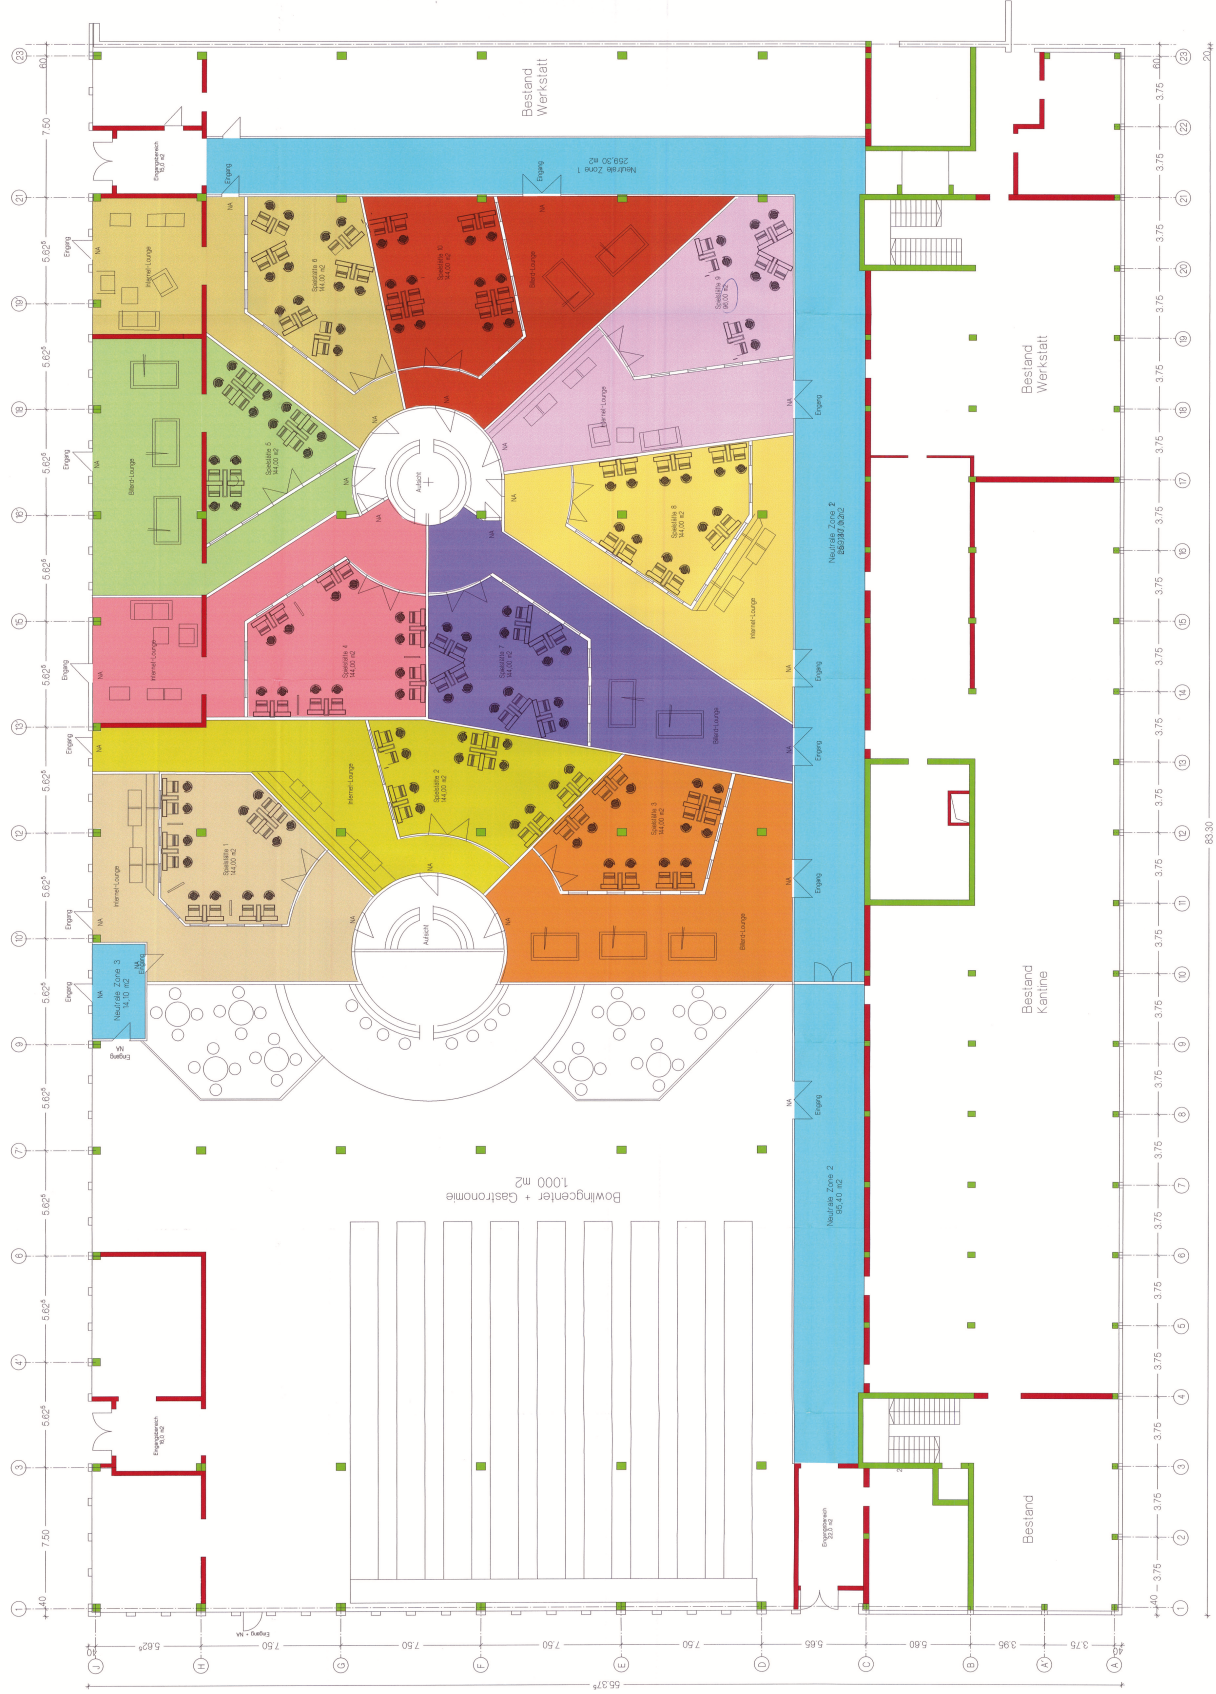


GRUNDRISS ERDGESCHOSS M 1 : 100

ENTWURFSPLANUNG
STADTFÜHRUNG
BAUABFICHTUNG

M 1 : 100

BAUVORHABEN: NUTZUNGSÄNDERUNG EINER BESTEHENDEN
GEWERBEFLÄCHE IM ERDGESCHOSS
IN 10 EIGENTÜMLICHE SPELHÄLLEN
NACH § 33 i. d. GewO UND EINEM BOWLINGCENTER

BAUORT: KURGARTENSTRASSE 54
FLURNR. 989/5
90762 FÜRTH

BAUHERR:  THOMAS SOMMER
PRIVATE VERMÖGENSVERWALTUNG
GRUNDWEG 15
90587 OBERMICHELBACH

VERTRETER :

Solun	Notu	İzlenim	Notlar

MS *Michaelson & Schmid* PLANUNGSBÜRO MICHELSON & SCHMID

PLANUNGSBURO FÜR DAS BAUWESEN BERATUNG-PLANUNG-BAULEITUNG 30003 Regensburg Gartenstraße 11 a-mal 11	national provisional gering	W 1-10 030-2000 1340	EFENGSCHLOSS Aktion
---	-----------------------------------	----------------------------	------------------------