GRUNDRISS ERDGESCHOSS M 1 : 100

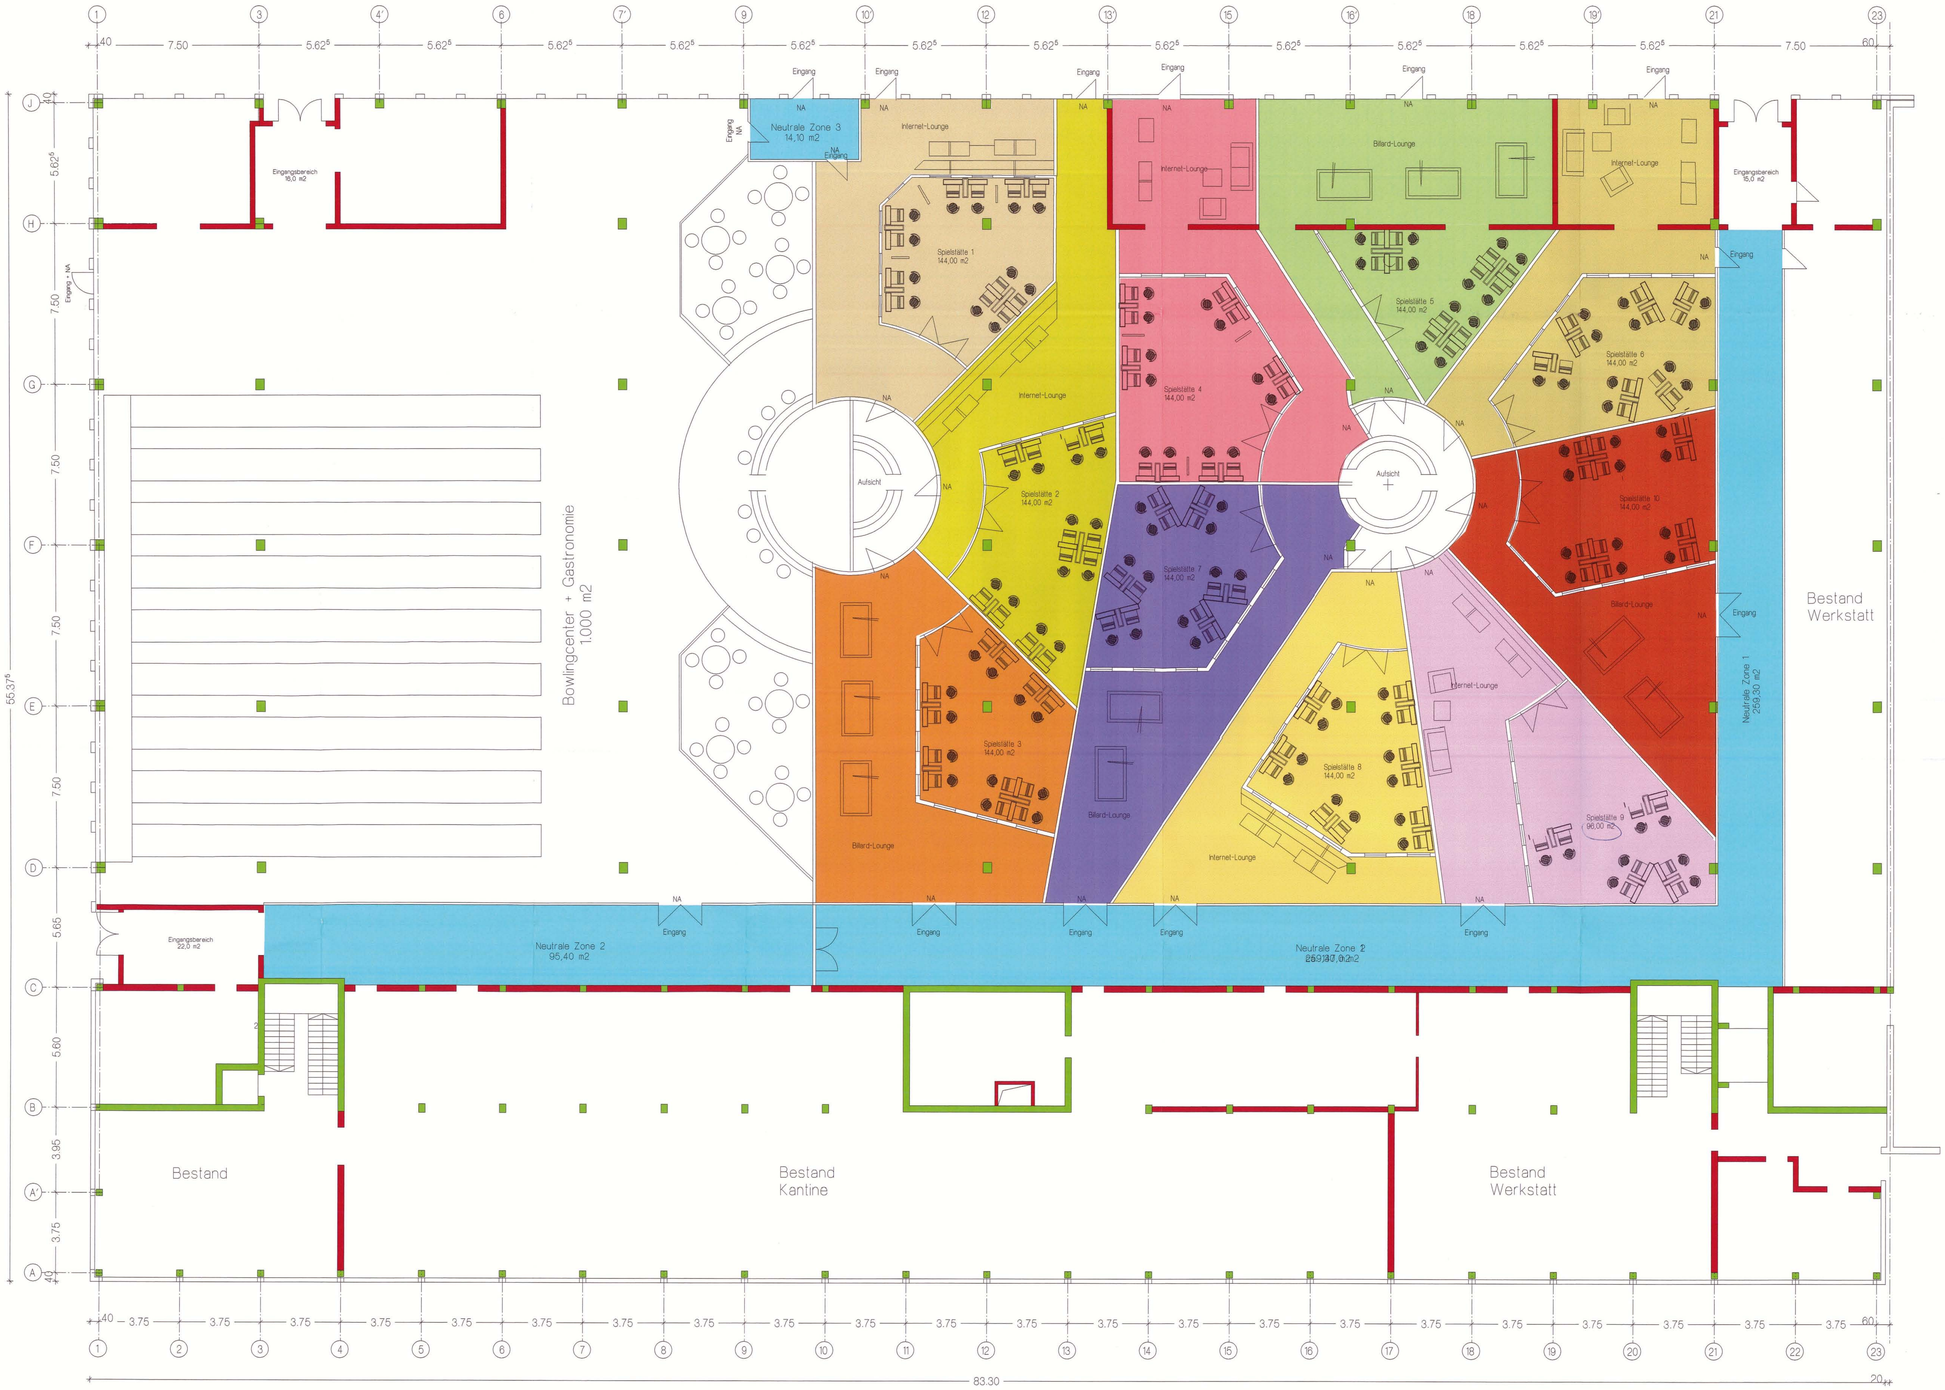

ENTWURFSPLANUNG

M 1 : 100

STADT FÜRTH
BAUAUFSICHT
EINGANG 01. Okt. 2009
BAUAUFSICHTLICH GEPRÜFT
ANLAGE ZUM BESCHEID VOM

BAUVORHABEN: NUTZUNGSÄNDERUNG EINER BESTEHENDEN GEWERBEFLÄCHE IM ERDGESCHOSS IN 10 EIGENSTÄNDIGE SPIELHALLEN NACH § 33 i GewO UND EINEM BOWLINGCENTER

BAUORT: KURGARTENSTRASSE 54
FLURNR. 989/5
90762 FÜRTH

BAUHERR: THOMAS SOMMER
PRIVATE VERMÖGENSVERWALTUNG
GRUNDWEG 15
90587 OBERMICHELBACH

VERTRETER :

datum	index	änderungen	bearbeitet

MS PLANUNGSBÜRO MICHELSON & SCHMIDT

PLANUNGSBÜRO FÜR DAS BAUWESEN
BERATUNG-PLANUNG-BAULEITUNG
93053 Regensburg Telefon 0941/780121
Guerickestraße 1 Telefax 0941/780134
e-mail mail@ingenieurbuero-michelson.de

maßstab	M 1 : 100
gezeichnet	08.08.2009 SCHMIDT
geprüft	
genehmigt	
bauteil	ERDGESCHOSS

H/B = 841,0 / 1189,0 (100mP) Alplan FT