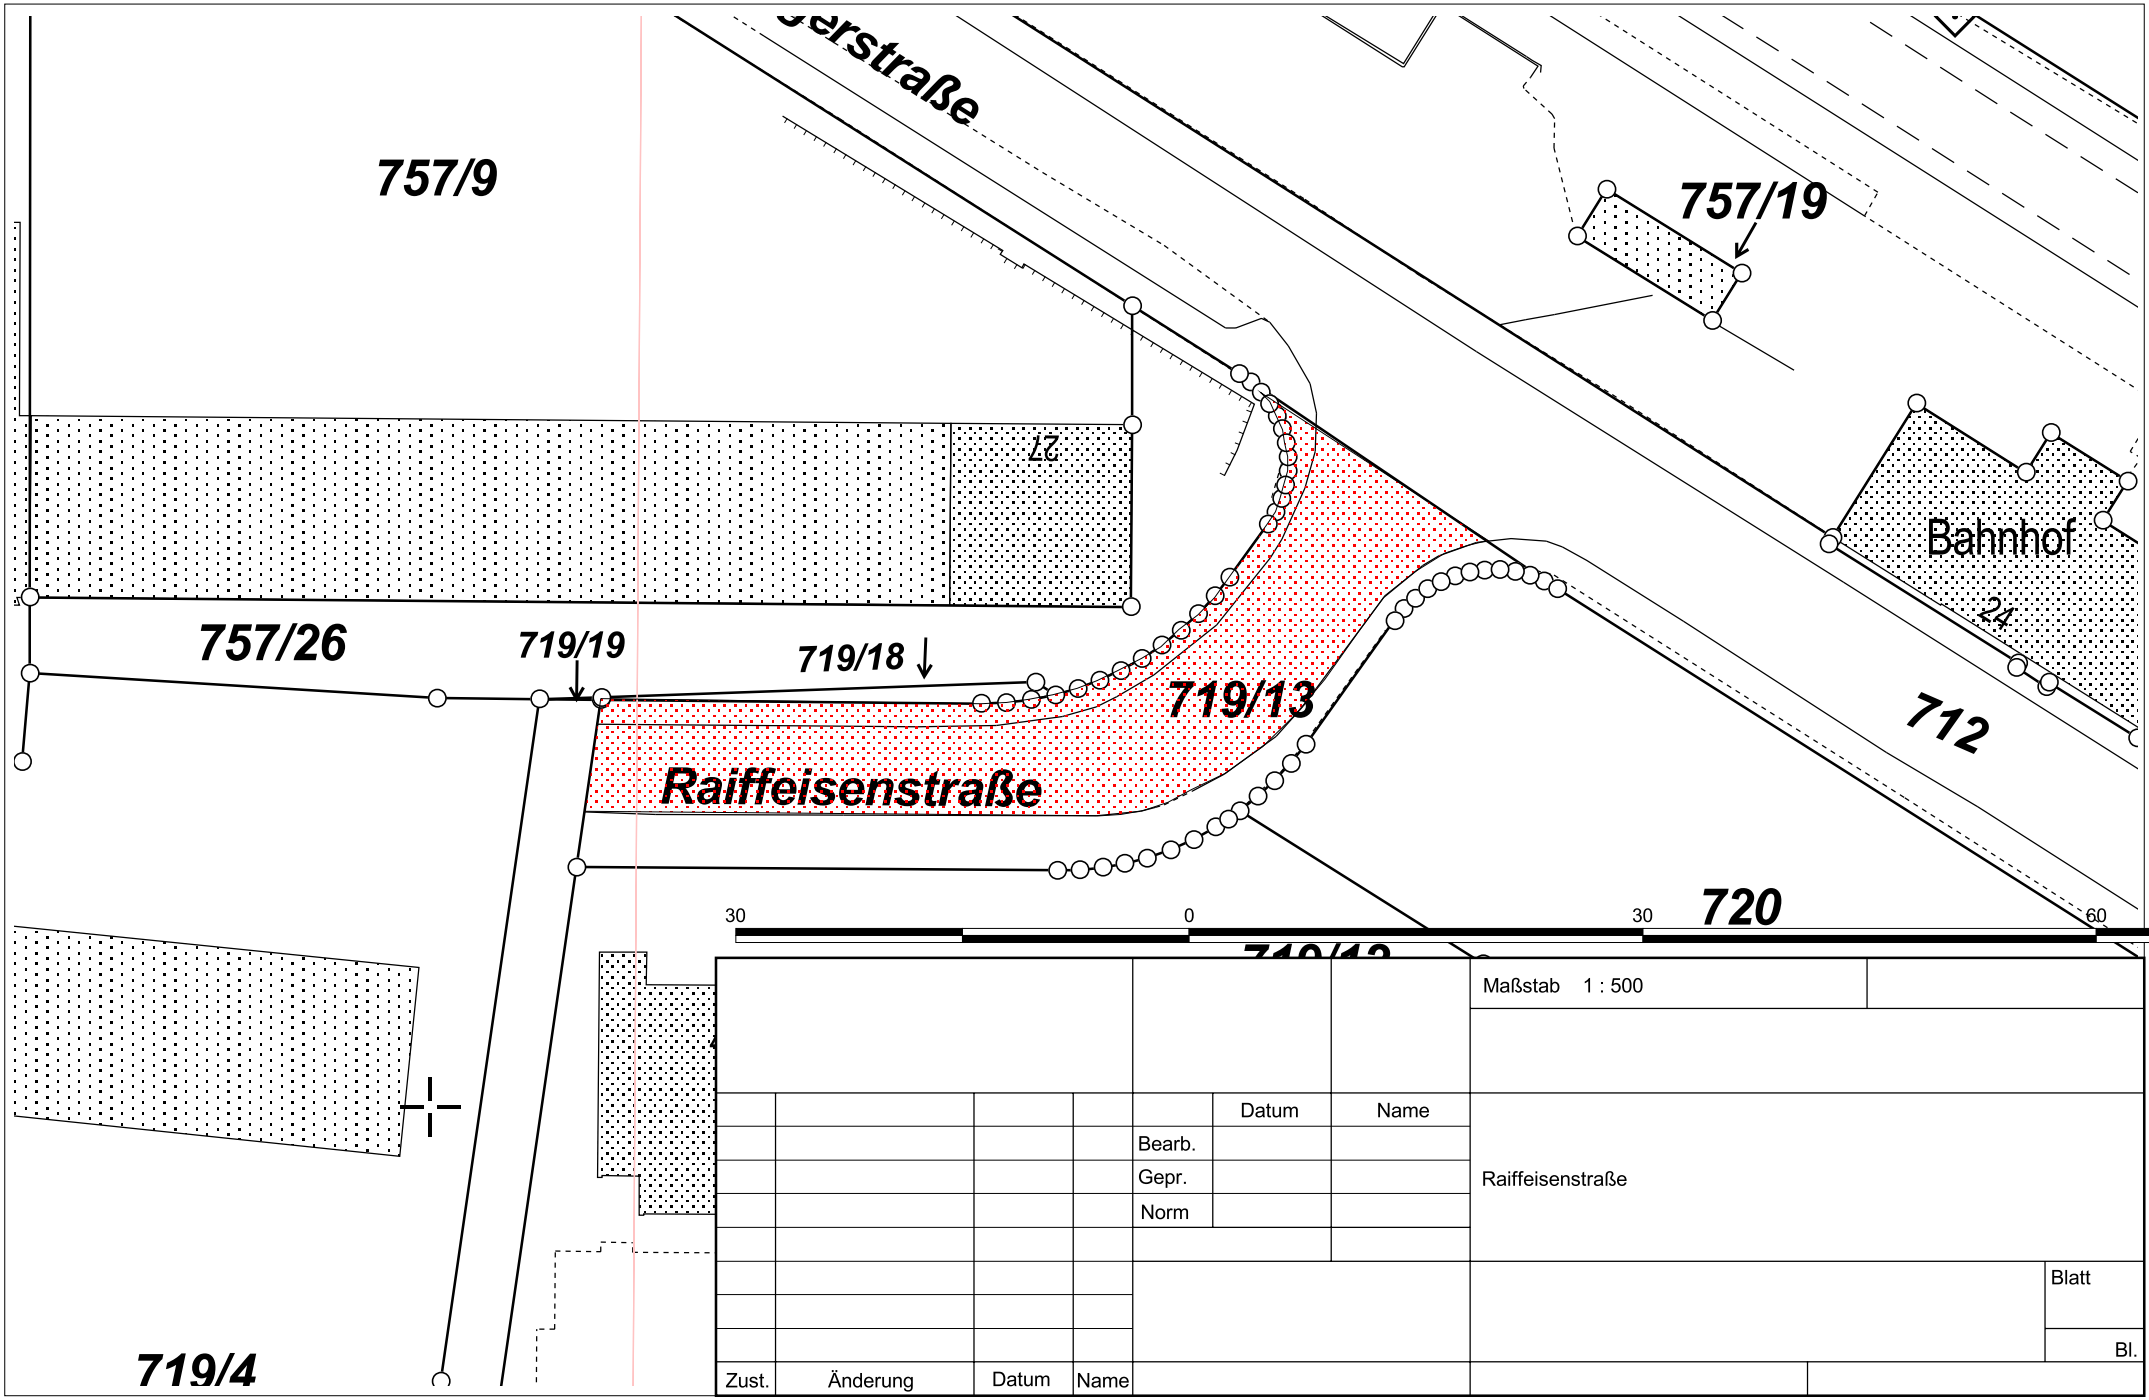

						Maßstab 1 : 500
					Datum	Name
				Bearb.		
				Gepr.		Raiffeisenstraße
				Norm		
						Blatt
						Bl.
Zust.	Änderung	Datum	Name			