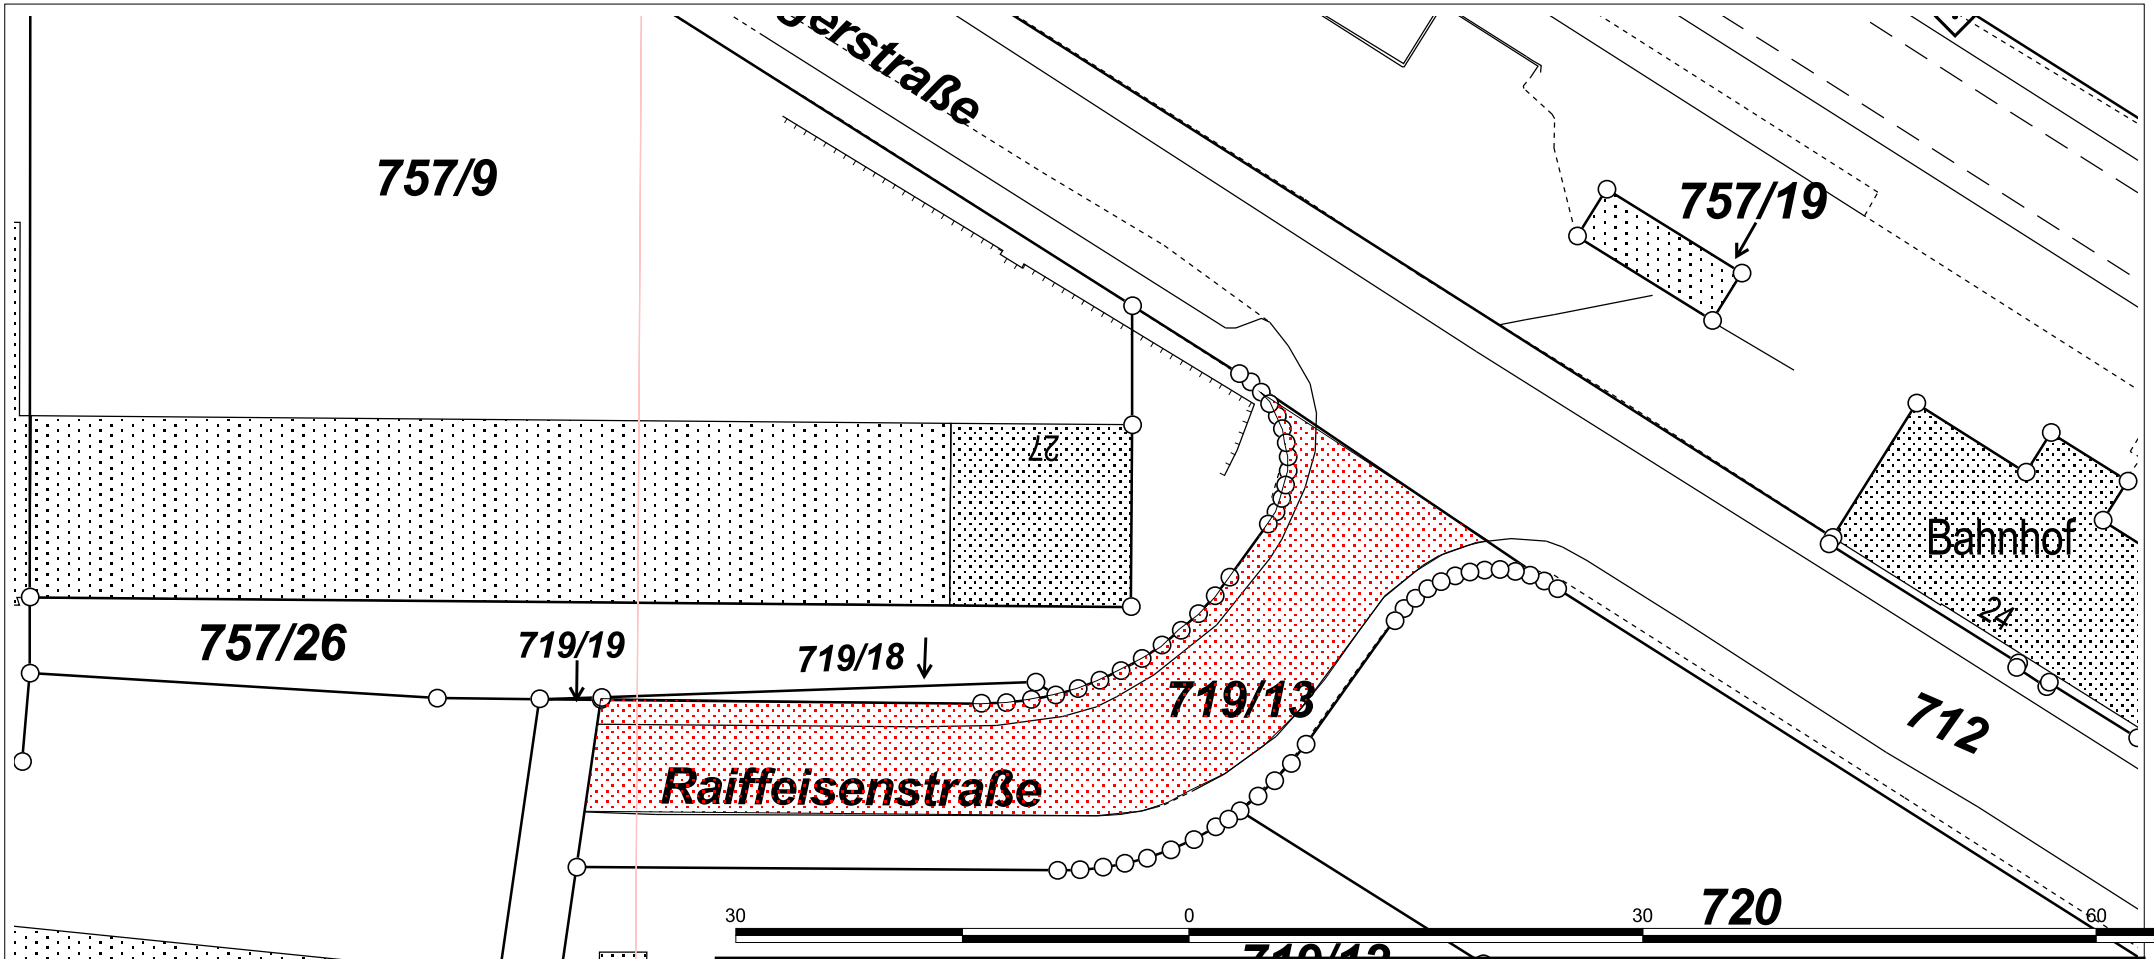

							Maßstab 1 : 500
					Datum	Name	Raiffeisenstraße
				Bearb.			
				Gepr.			
				Norm			
							Blatt
							Bl.
Zust.	Änderung	Datum	Name				