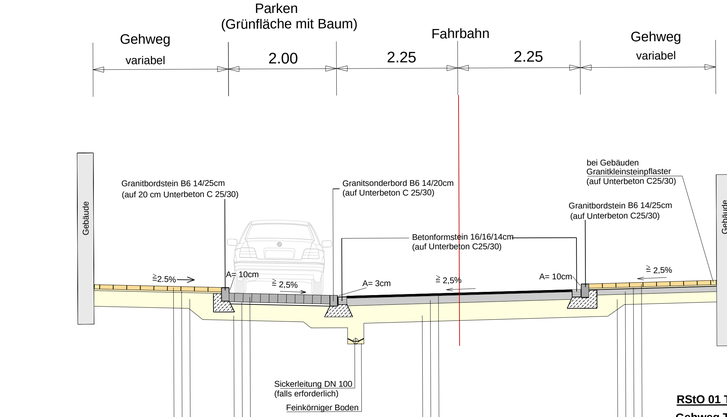

RStO 01 Tafel 7, Zeile 1

8 cm Betonplatten 25/25cm
3 cm Hartgesteinsplitt 0/5
29 cm Frostschutzschicht 0/45

40 cm Gesamtoberbau

16 cm Granitgroßsteinpflaster
4 cm Hartgesteinsplitt 2/5
25 cm Frostschutzschicht 0/45

45 cm Gesamtoberbau

Bauklasse III gem. RStO 01 Tafel 1, Zeile 1

4 cm Splittmastix SMA 11 S mit Zusatz
18 cm Asphalttragschicht AC 32 TS
33 cm Frostschutzschicht 0/45

55 cm Gesamtoberbau

RStO 01 Tafel 7, Zeile 1

Gehweg Tragfähigkeit erhöht

8 cm Betonplatten 25/25cm
3 cm Hartgesteinsplitt 0/5
10 cm Asphalttragschicht AC 32 TN
19 cm Frostschutzschicht 0/45

40 cm Gesamtoberbau

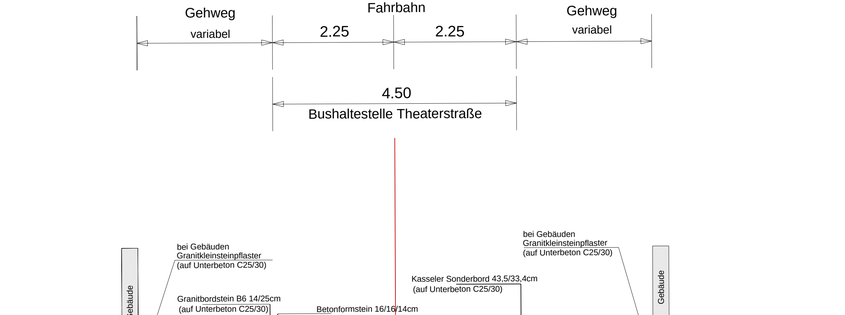

RStO 01 Tafel 7, Zeile 1

8 cm Betonplatten 25/25cm
3 cm Hartgesteinsplitt 0/5
29 cm Frostschutzschicht 0/45

40 cm Gesamtoberbau

Fahrbahnverstärkung für Bushaltestelle

4 cm Splittmastix SMA 11 S mit Zusatz
25 cm bzw 40 cm Beton C 30/37 bewehrt
26 cm Frostschutzschicht 0/45

55 cm Gesamtoberbau

RStO 01 Tafel 7, Zeile 1

Gehweg Tragfähigkeit erhöht

8 cm Betonplatten 25/25cm
3 cm Hartgesteinsplitt 0/5
10 cm Asphalttragschicht AC 32 TN
19 cm Frostschutzschicht 0/45

40 cm Gesamtoberbau

Stadt Fürth

T I E F B A U A M T

Projekt:

Theaterstraße

zwischen Rosenstraße und Mathildenstraße

Projektbezeichnung:	Theaterstraße 2010		Datum:	Name:
Plan:	avTHEArb.sda	bearb.:	17.03.2010	Wirs
Plotdatei:	avTHEArb.pdf	gepr.:		
Datum:	29.03.2010	e-mail:		

Maßstab: 1: 50

Blatt-Nr.: 6.1

Planinhalt: Regelquerschnitt

Vorhabensträger:

Stadt Fürth - Tiefbauamt
Hirschenstraße 2
90762 Fürth

Fürth, den 26.03.2010
T I E F B A U A M T

gez. Pösl

950 mm 297 mm 1: 50 RQ1