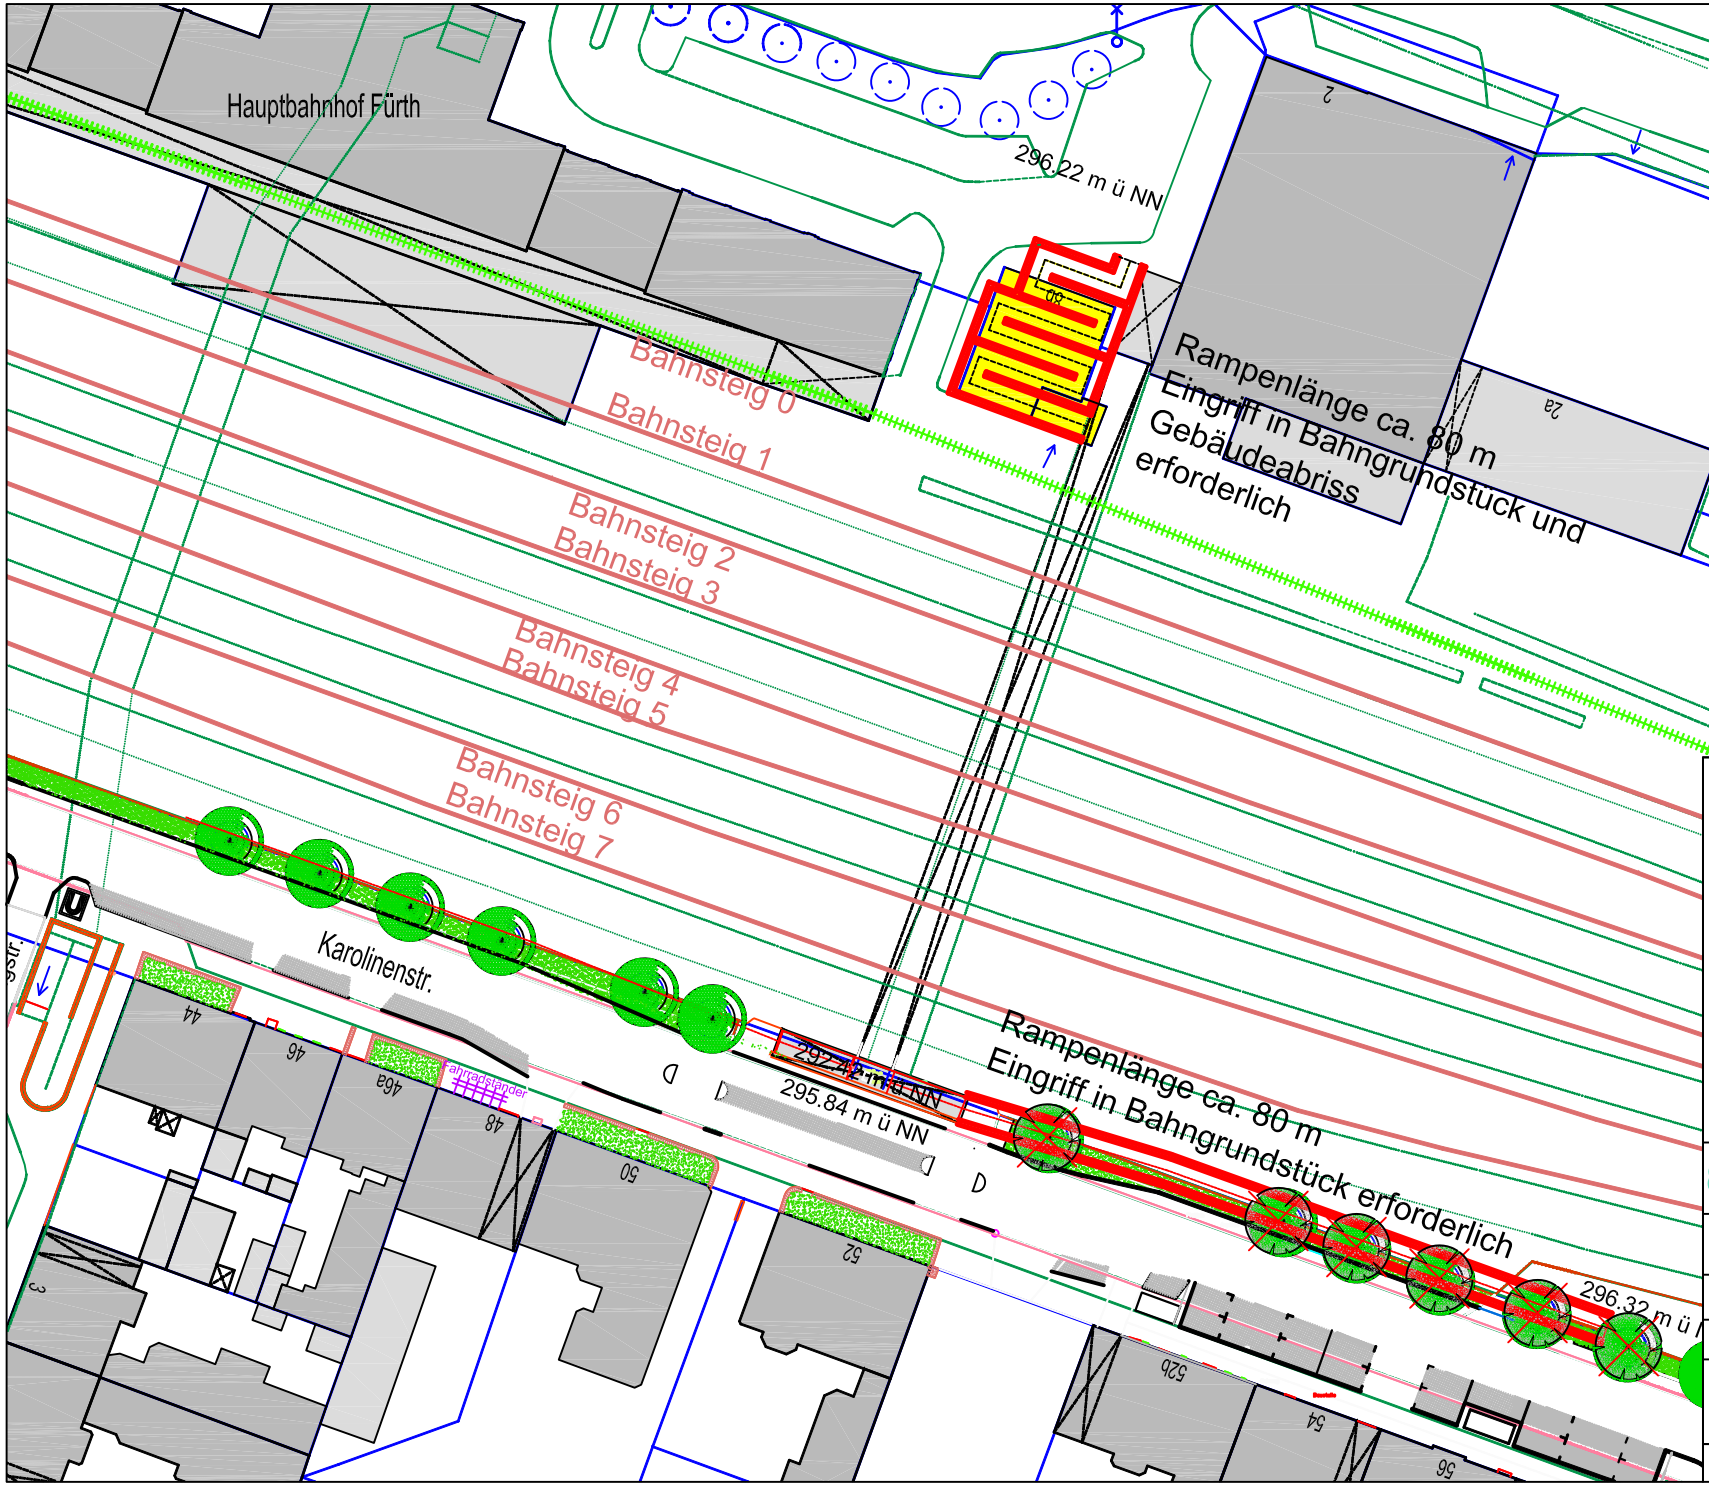

Zeichenerklärung :

- GEPLANTES S-BAHNGLEIS
- PARKSTREIFEN
- RAMPEN BZW. AUFZUG
- GRÜNFLÄCHE
- BAHNSTEIGKANTEN (aus Luftbild)
- RANDSTEINLINIE
- BESTEHENDER BAUM
- GEPLANTER BAUM
- ZU ENTFERNENDER BAUM

Bahnsteigkanten aus Luftbild

Stadt Fürth

STADTPLANUNGSAMT

Osttunnel

zwischen Bahnhofsplatz und Karolinenstraße

Lageplan	Plan Nr. 0079	Maßstab 1 : 1000

Variante 1 - mit Rampen

Abteilung: Vpl Dr. Bohlinger
Bearbeitet: Herney
Gezeichnet: Herney
Änderungen:

FÜRTH, Im Januar 2010

SCHÖNER
DIPL. - ING., AMTSLEITER

W:\Vpl\Straßen nach Straßenschlüssel\Bahnhofplatz 0079\11 - Planente\fre\
Osttunnel Variante 1 - 2010-01-05.dwg 22.Apr.2010