



Schnitt A - A

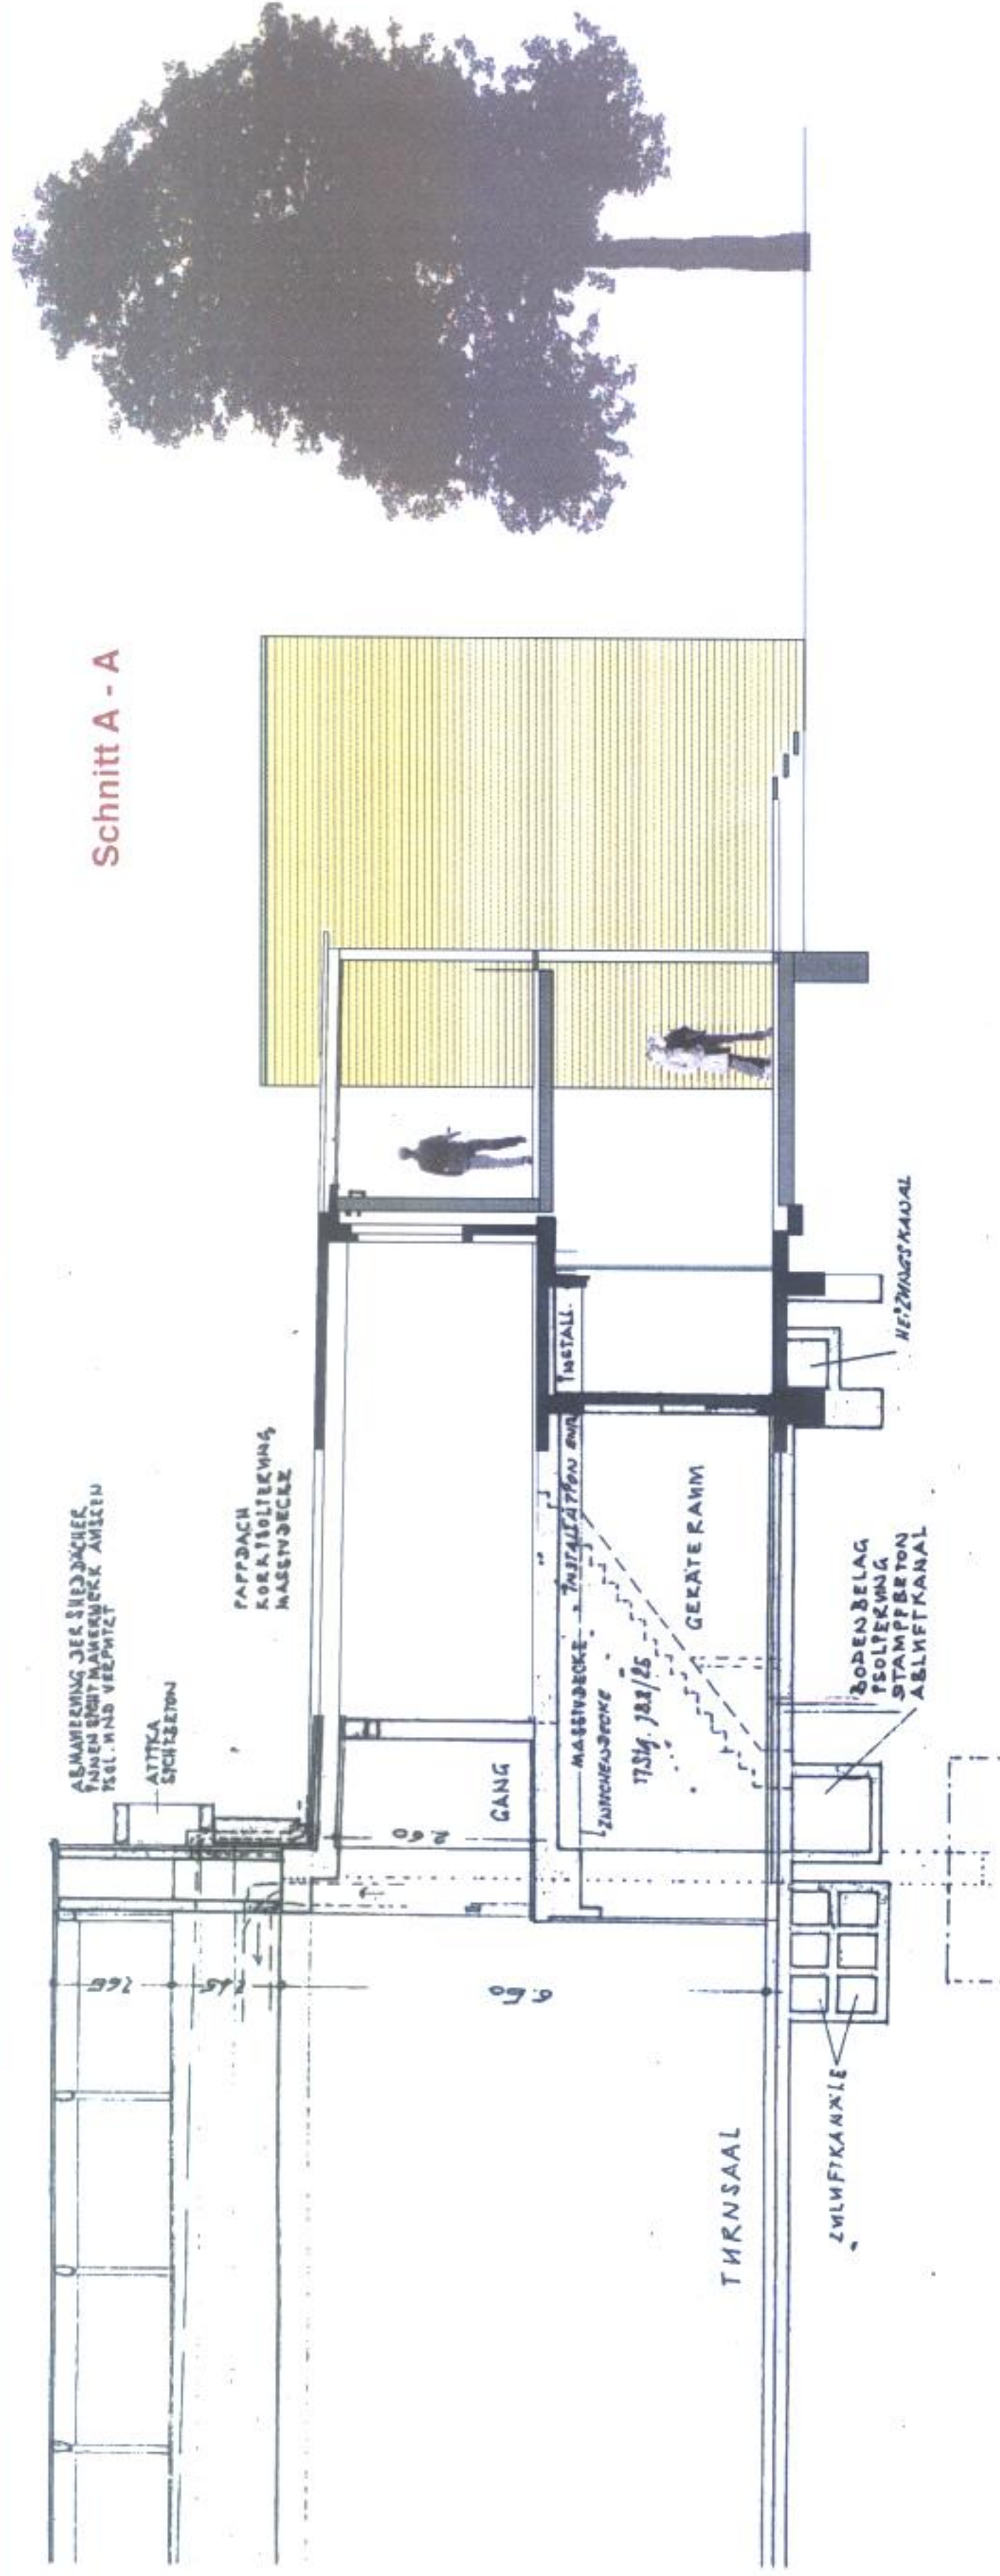

Schnitt B - B

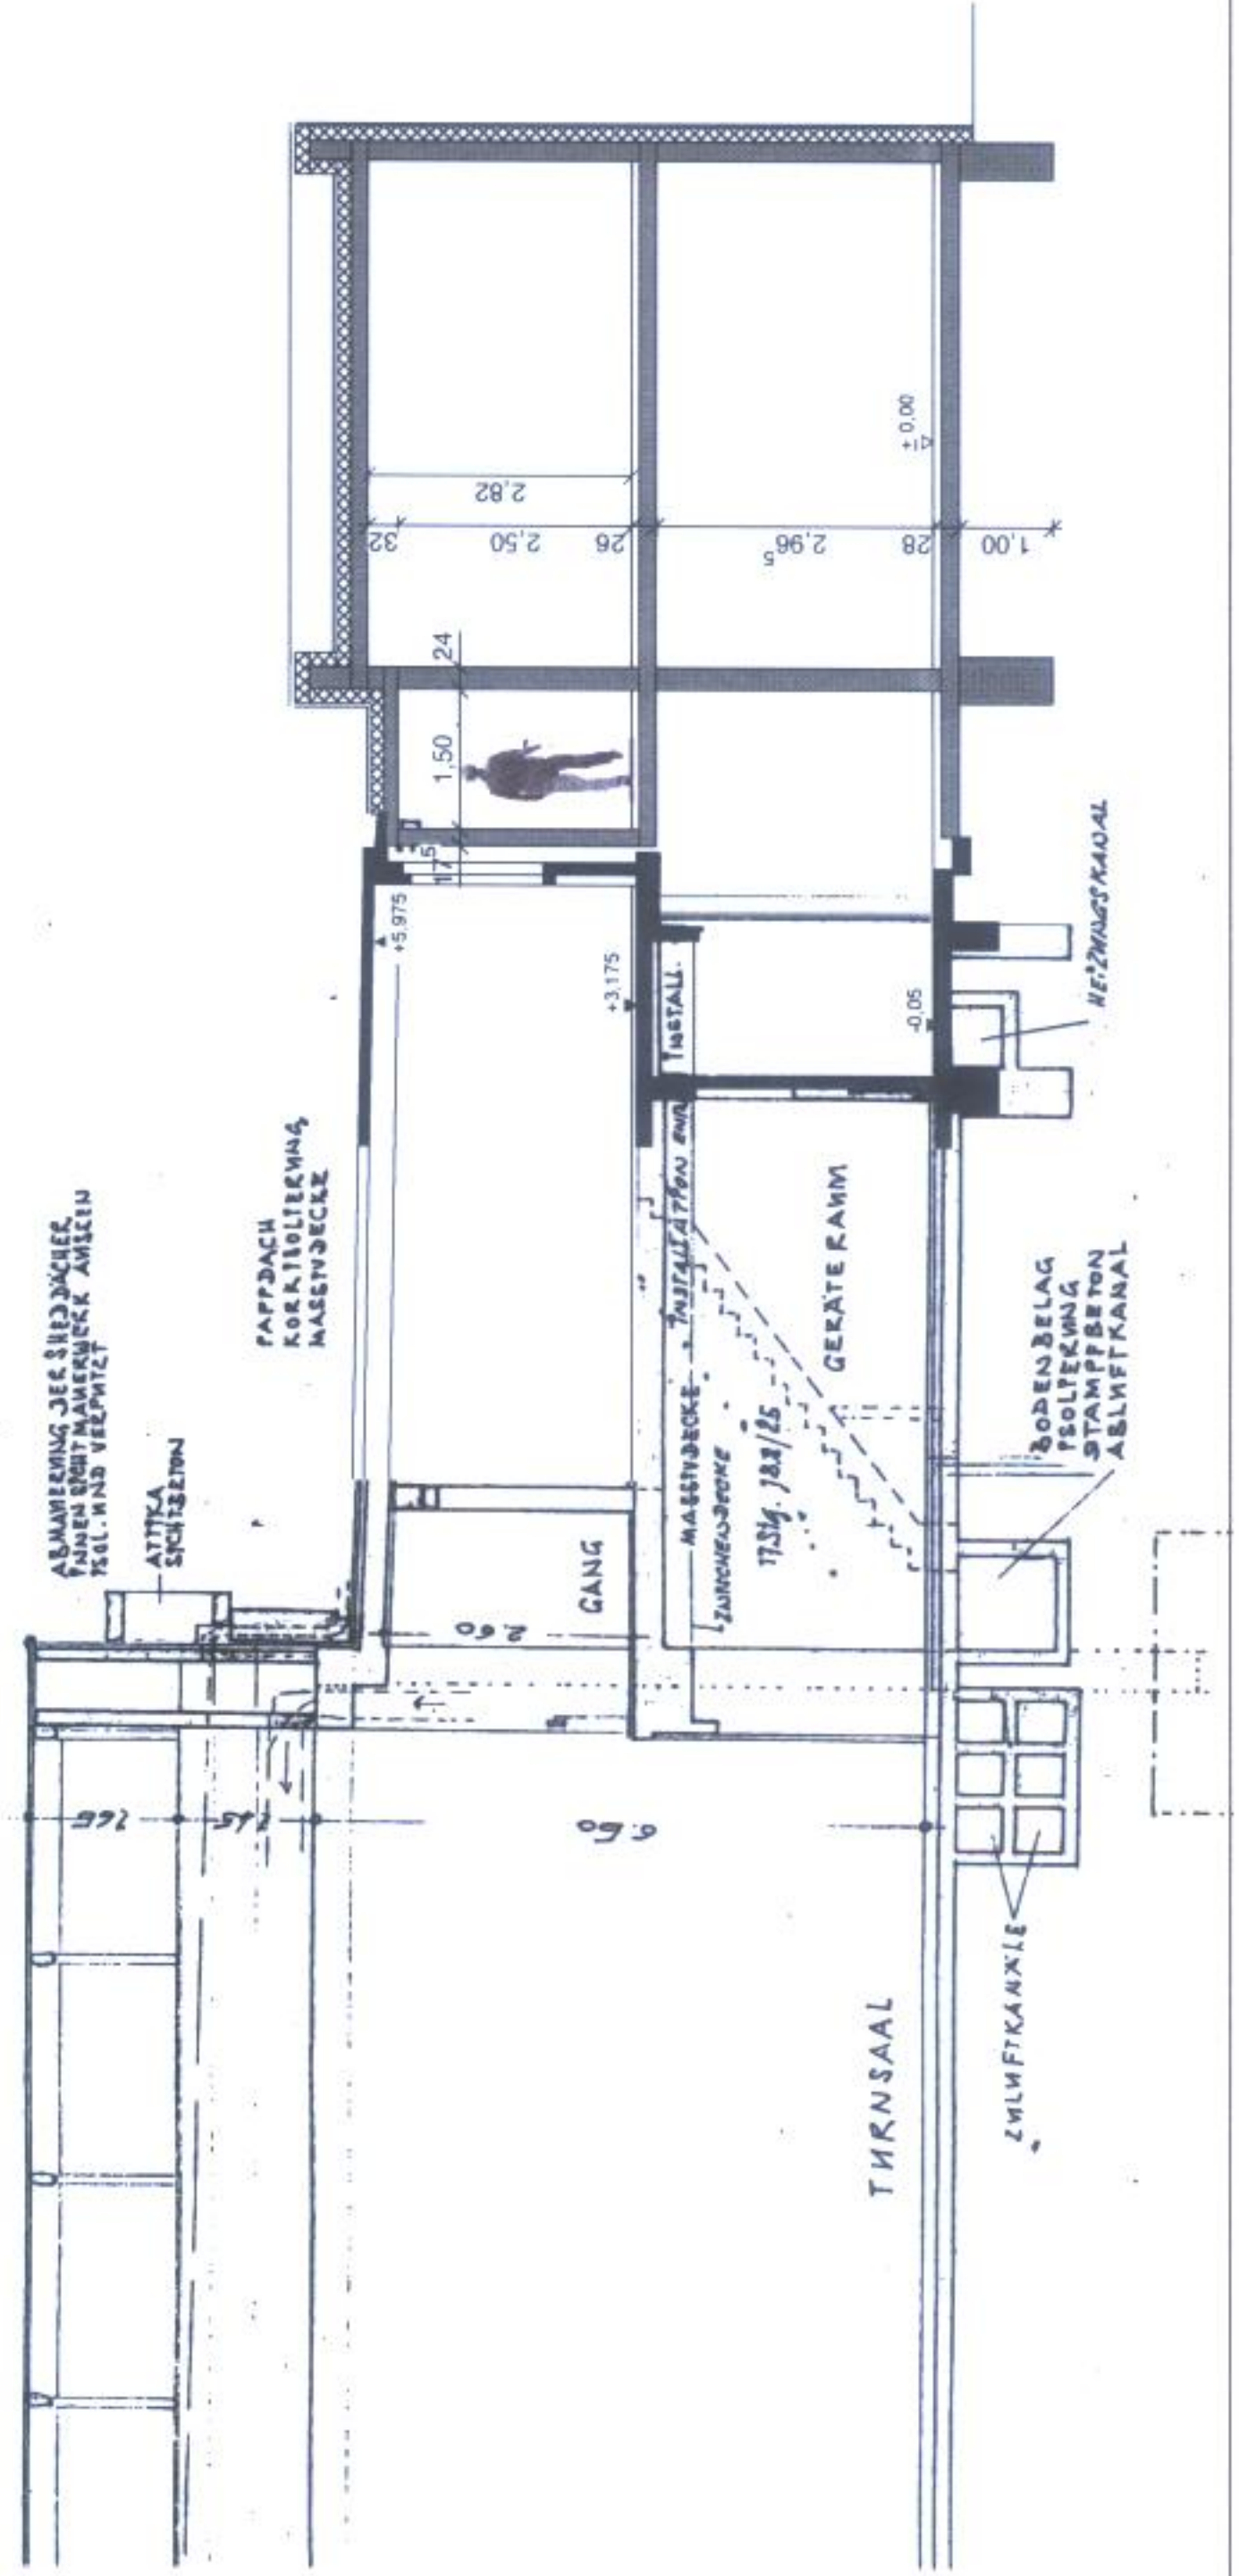

Projekt:	Kinderlinschule / Fürth
----------	-------------------------

Bestandsmasse sind zu prüfen

Vorabzug

Neu ☐ Entwurf ☒

ENTWURF

Index

Anderung

Datum

Schnitte

A - A
B - B

•

Planstand
27.05.2010

27.05.2010

Maßstab:
M 1:100

M 1:100

gezeichnet: Dipl. Ing. G. Khatiaishvili

Planning

Stefan Harlé Architekt
Ullsteinstraße 6
90763 Fürth

Ullsteinstraße 6

90763 Fürth

fon 0911 - 23602727

fax 0911 - 23602729
mobil 0176 - 1605066

mail: harle_architect@


Baumann:

Stadt Fürth

vertreten durch:

Gebäudewirtschaft
Eöth

Furch
Hirschenstraße 2

90762 Fürth

1000