


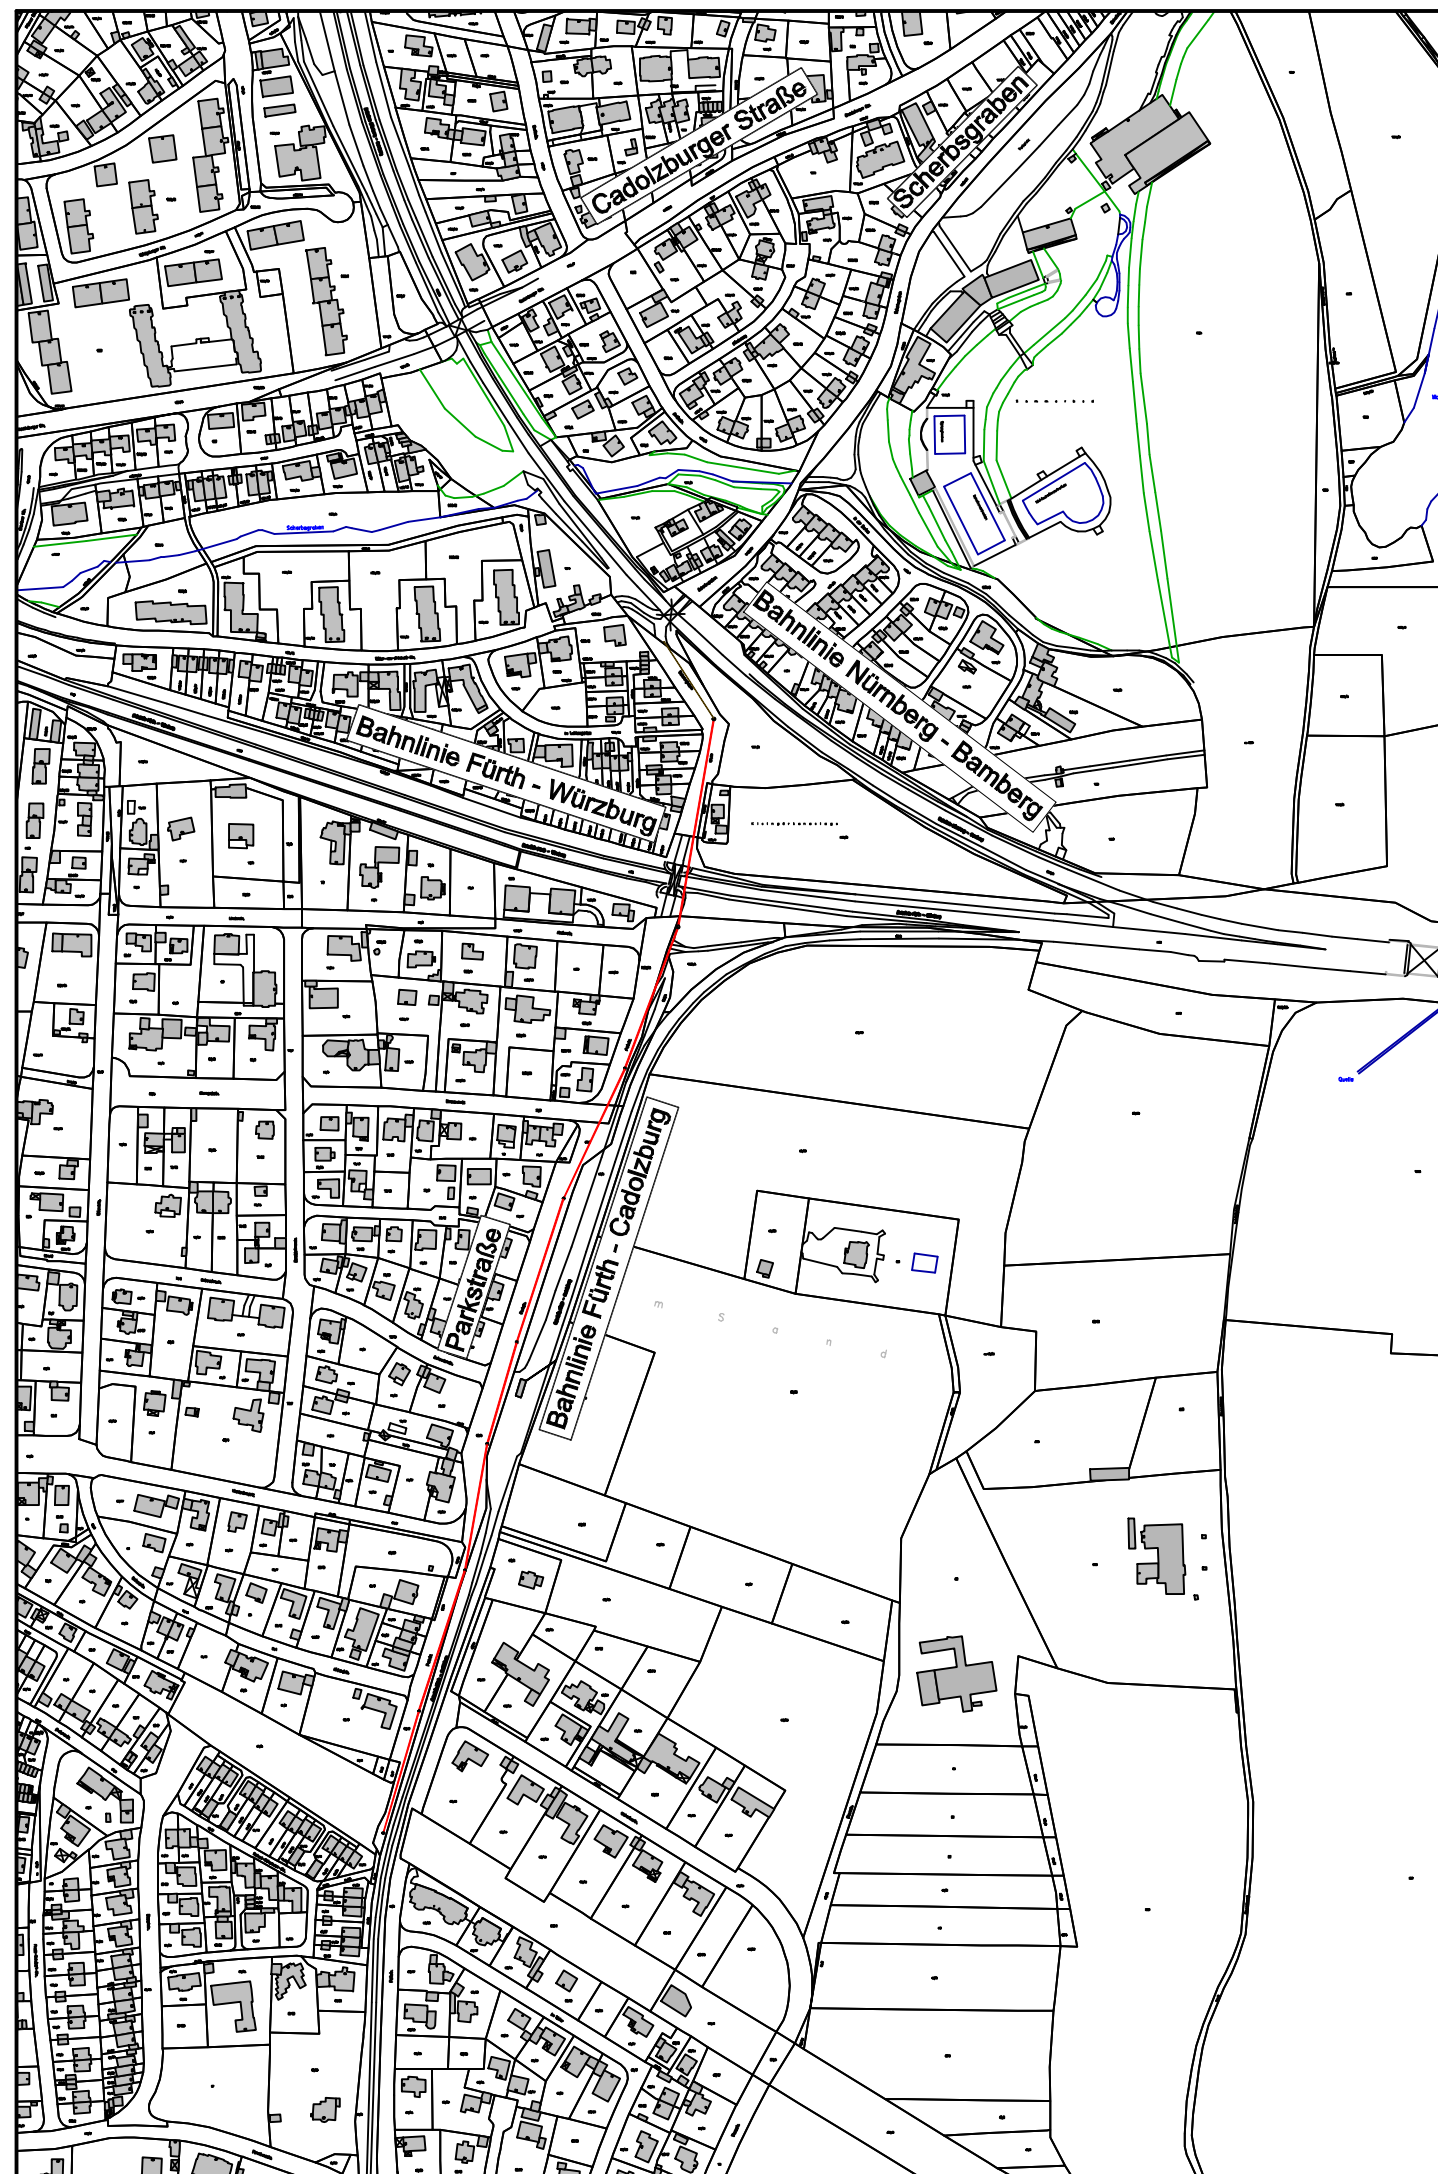

Legende



Entwurfsverfasser:

Ingenieurbüro für Tiefbau
Dipl. Ing. (FH) Alexander Weigand
Maxfeldstraße 41
90409 Nürnberg
Tel. 0911/366 87 50
Fax 0911/366 87 51
E-Mail: mail@aweigand.de



Stadtentwässerungsbetrieb Fürth

Bauvorhaben - Bauentwurf

Schmutzwasserschiene Süd Bauabschnitt 04 - Parkstraße

Übersichtslageplan

Maßstab:

1 : 5.000

Plan Nr.:	
-----------	--

1.1

Gez.:	13.04.2010
-------	------------

Bea.:

Gep.:

Geă:

Fürth, den