Verkehrsprojekt Deutsche Einheit Schiene Nr.8

Ausbaustrecke Nürnberg – Ebensfeld

S – Bahn Nürnberg – Forchheim

PFA 15 Fürther Bogen

1. Planänderung nach § 76 VwVfG

ersetzt Anlage 4, Blatt 2 des Planfeststellungsbeschlusses

In 10 Blättern — Blatt 2

Nr.	Änderung / Ergänzung	Datum	Name / Stelle
5			
4			
3			
2			

Zeichnungsersteller
Planungsgemeinschaft ABS Nürnberg-Forchheim
GRE– Gauff Rail Engineering, Passauer Straße 7, 90480 Nürnberg, Tel.0911 40808-0
OBERMEYER PLANEN+BERATEN GmbH, Burgschmietstr. 2-4, 90419 Nürnberg, Tel.0911 39908-0
Nürnberg, den 14.08.09

Verwendung und Planart
Planfeststellung
Lageplan
km 7.706 - km 8.140

		Datum	Name
Blatt-Nr.	T019		
Auftrags-Nr.	2011-2620A		
bearb.	0104/08.08		Weidemann/Mc
gez.	0104/08.08		König/cz
gepr.	0104/08.08		bg/

Bauherr
DB Netze
DB Netz AG
DB Station & Service AG
DB Energie GmbH

Im Namen und für Rechnung des Bauherren
DB Netze
DB ProjektBau GmbH
Großprojekt VDE 8
Projektteam Nürnberg (LBV-SO-G (S))
Äußere Cramer-Klett-Straße 3
90489 Nürnberg
Datum 17.08.09 Unterschrift i.A.

Planzeichen/ -Nr./ -codierungen/ AZ
Anlage: 4

Maßstab: 1:1000
Format: 780 x 297

Bauvorhaben
ABS Nürnberg – Ebensfeld
PFA 15 Fürther Bogen
km 7.570 - km 12.400

Höhensystem: NN
Koordinatensystem: GK

ggf. weitere Projektdaten zum Bauvorhaben

Barcode / Ident-Code

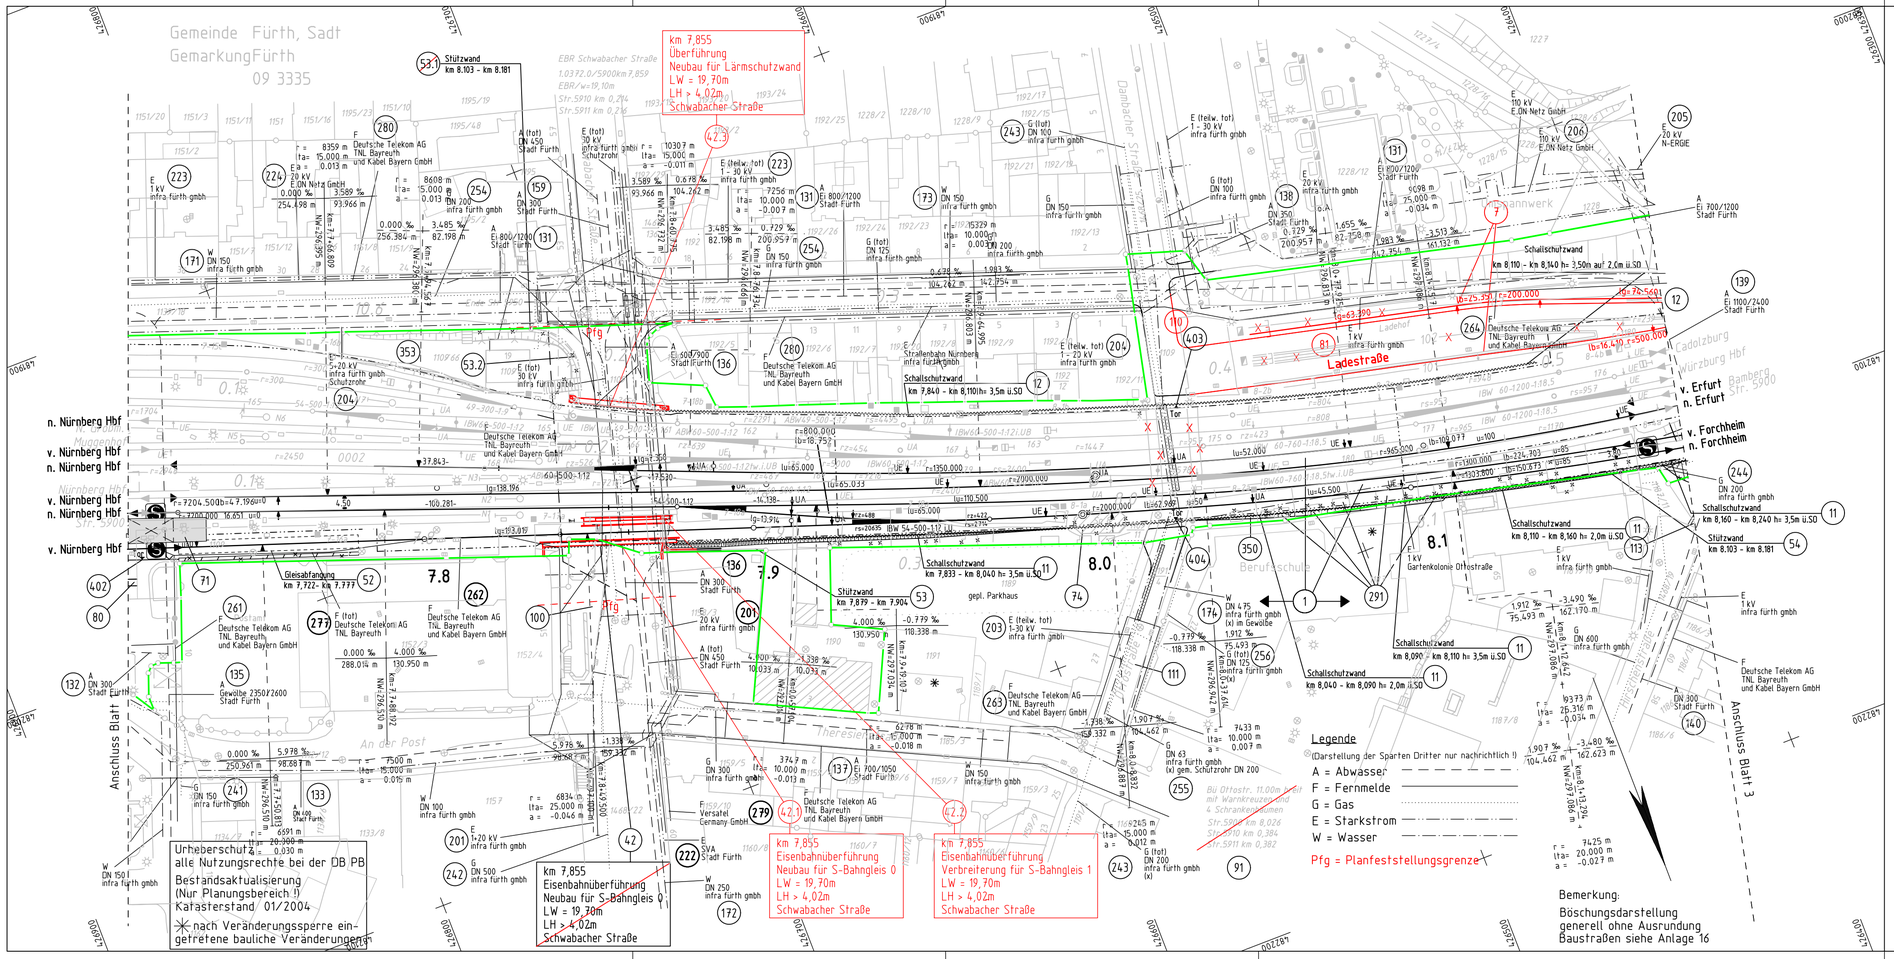

PA15/TP09024R.T/TP09000 Druckdatum 02.11.09

GARBI