

# KONZEPT

## SCHULGARTENBEREICH

Experimentierbereich mit Feldern für Versuchsansätzen, Kunstprojekte, Botschaften mit Naturmaterialien, Teuf

Schulgarten mit Kräuterpflanze und erhöhten Beeten zur Selbstbepflanzung, Randbepflanzung mit Beerensträuchern

Belagsfläche vor Holzterrasse als 'Aussen- Aulabereich' für Veranstaltungen

Belagsfläche (Feuerwehrrfahrt)

Pergola mit Sitzblöcken als Außen Treff

## SPIELBEREICH

Weidentunnel

Sitzecke als 'Grünes Klassenzimmer'

Raum für Spielgerät für jüngeren Grundschul Kinder

Sitzmauer als Abschluss für Außenaula

Rasen

Trommelpfad


Kletterpfad entlang von Aktionsband

Sitzmauer

Kletterzugang vom Schulhof- zum Schulgartenbereich

Raum für Spielgerät für älteren Grundschul Kinder

Sitzmauer

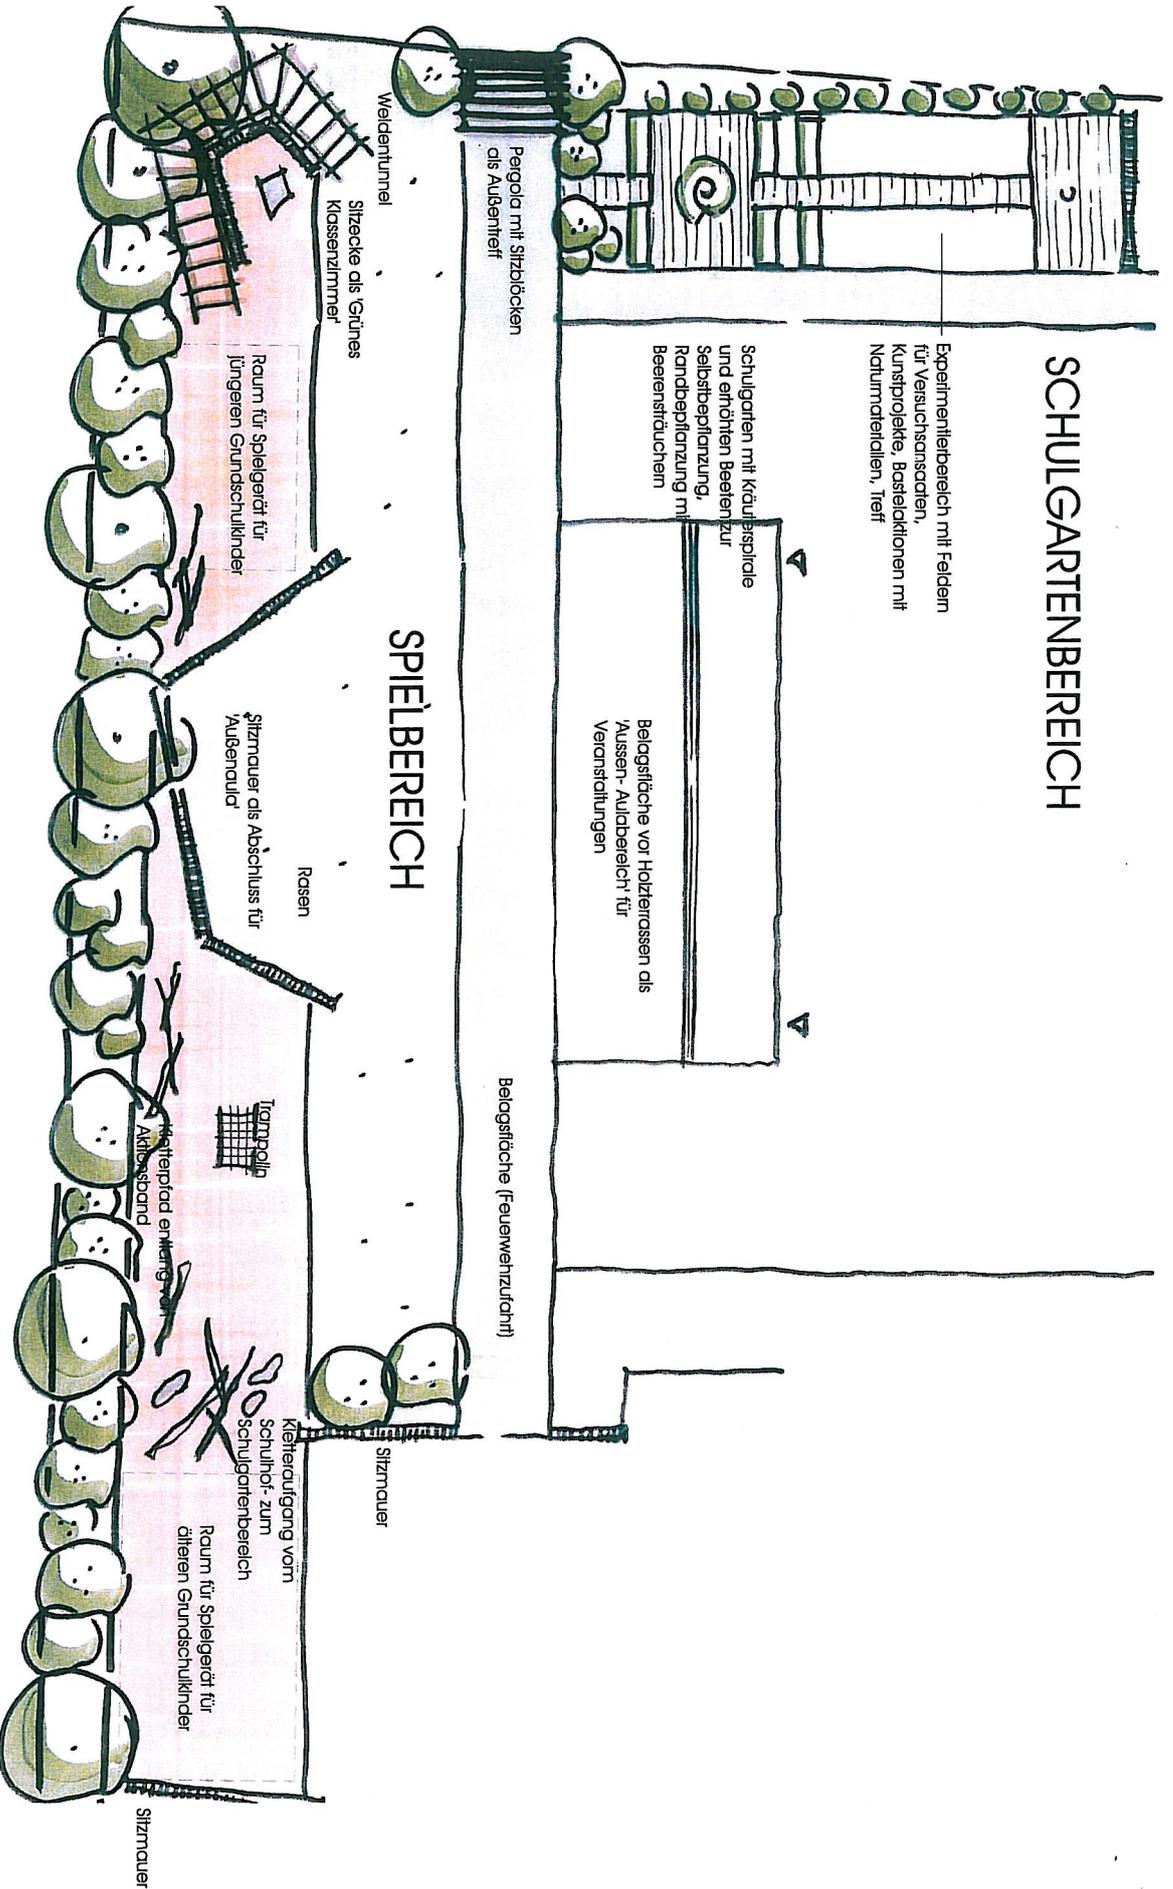

FÜRTH  
HANS - SACHS - GRUNDSCHULE

Büro Grosser-Seeger, Landschaftsarchitektur und Stadtplanung, Bearbeitung: Kopp-Mantz, Nürnberg, im April 2009

Stadt Fürth  
Grünflächenamt  
Oto-Seeling-Promenade 37  
90762 Fürth

4100-

