



# WIRKSAME DARSTELLUNG

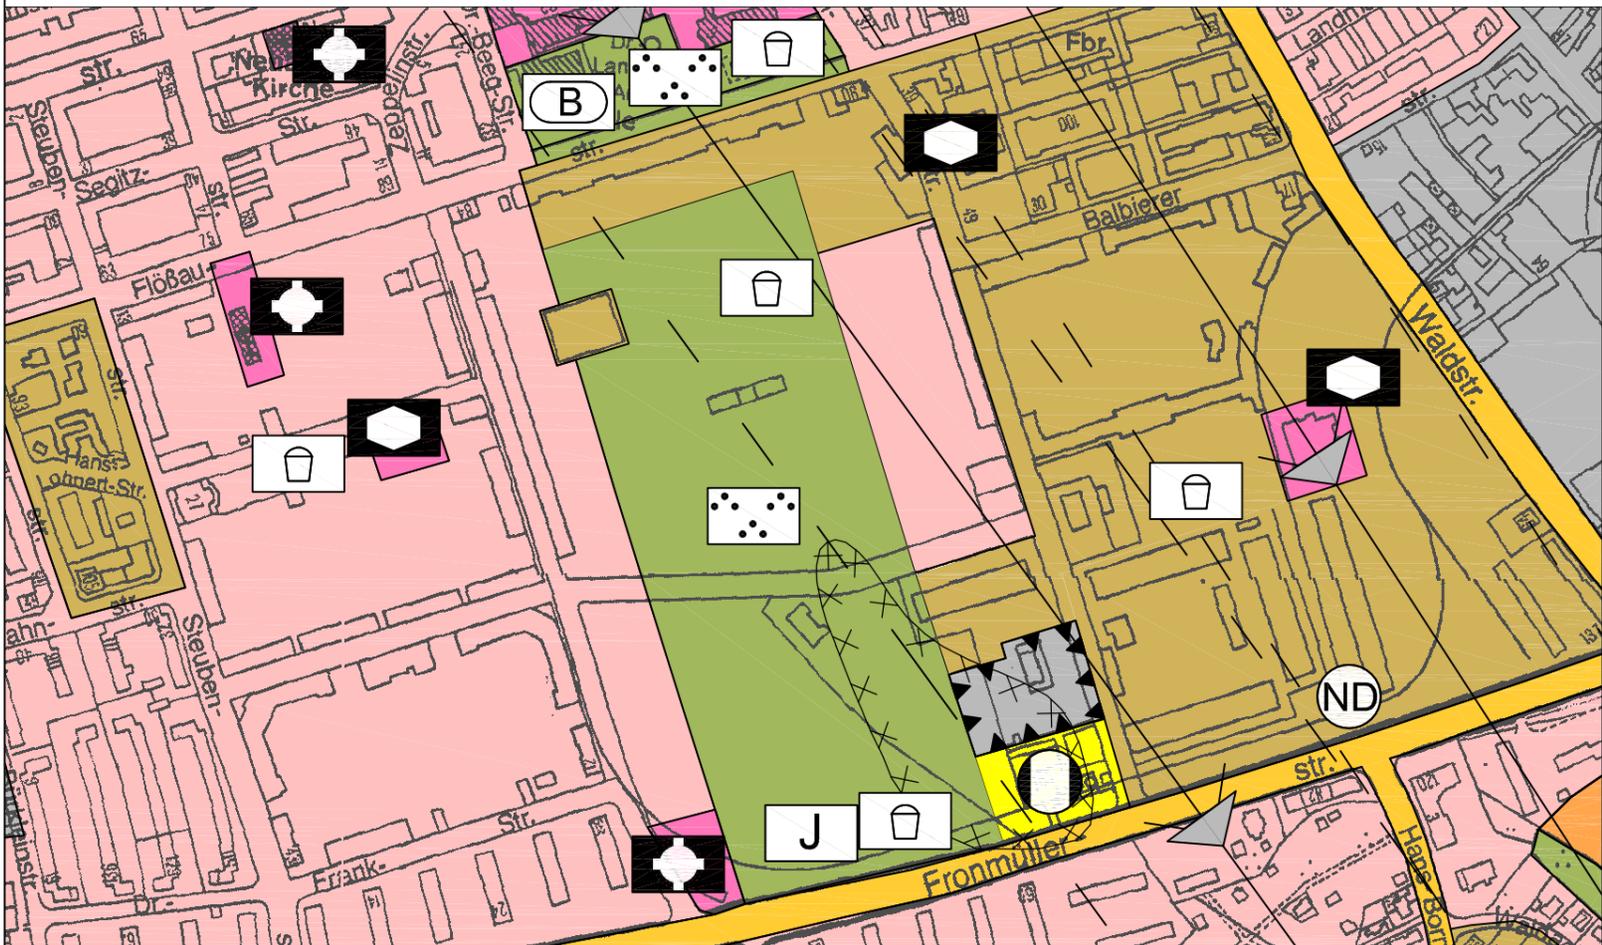

## LEGENDE:

-  ÄNDERUNGSBEREICH
-  WOHNBAUFLÄCHEN
-  GEMISCHTE BAUFLÄCHEN
-  GEWERBLICHE BAUFLÄCHEN
-  SONDERBAUFLÄCHEN
-  FLÄCHEN FÜR DEN GEMEINBEDARF
-  SCHULE
-  SOZIALEN ZWECKEN DIENENDE GEBÄUDE UND EINRICHTUNGEN
-  KIRCHEN UND KIRCHLICHEN ZWECKEN DIENENDE GEBÄUDE UND EINRICHTUNGEN
-  STRASSENVERKEHRSFLÄCHE
-  FLÄCHEN FÜR VER-UND ENTSORGUNGSANLAGEN MIT ZWECKBESTIMMUNG
-  FERNWÄRME
-  GRÜNFLÄCHEN MIT ZWECKBESTIMMUNG
-  BOLZPLATZ
-  SPIELPLATZ
-  JUGENDSPIELBEREICH
-  ÖFFENTLICHE PARK- UND GRÜNANLAGEN

# GEPLANTE DARSTELLUNG FNP-ÄNDERUNG 2009.04

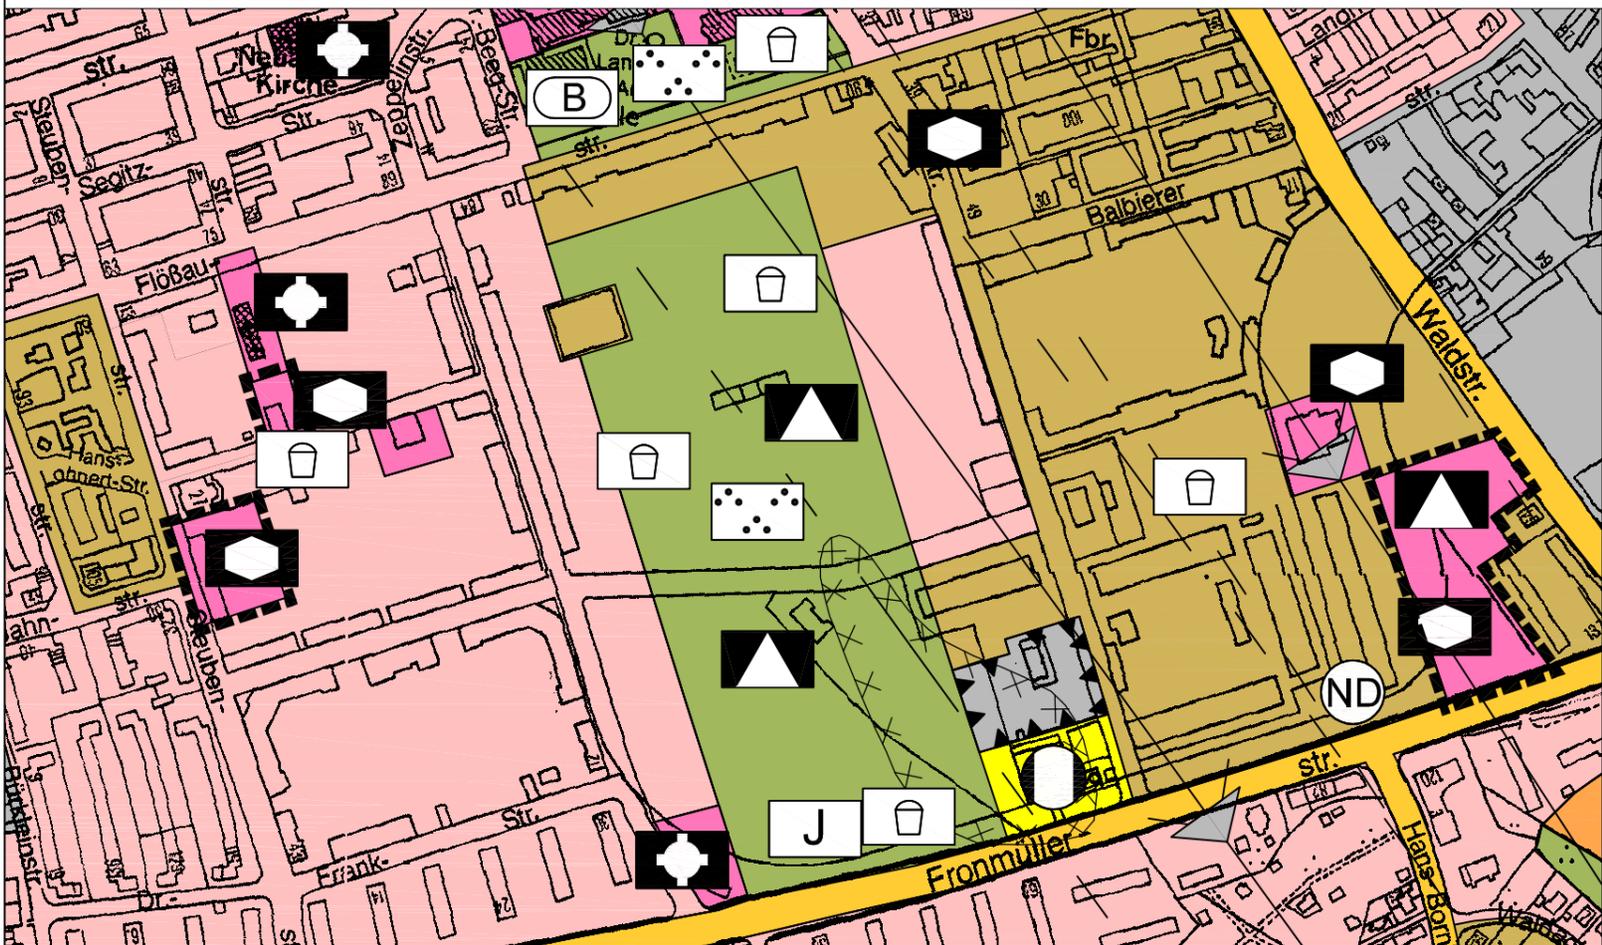

PLANUNGEN, NUTZUNGSREGELUNGEN UND FLÄCHEN FÜR MASSNAHMEN ZUM SCHUTZ, ZUR PFLEGE UND ZUR ENTWICKLUNG VON BODEN, NATUR UND LANDSCHAFT

 NATURDENKMAL (Art. 9 BayNatSchG) \*

## IMMISSIONSSCHUTZANFORDERUNGEN

 UMGRENZUNG VON FLÄCHEN FÜR NUTZUNGSBESCHRÄNKUNGEN ODER FÜR VORKEHRUNGEN ZUM SCHUTZ GEGEN SCHÄDLICHE UMWELTEINWIRKUNGEN IM SINNE DES BUNDESIMMISSIONSSCHUTZGESETZES (BImSchG)

## SONSTIGE PLANZEICHEN

 RICHTFUNK \*


 UMGRENZUNG DER FLÄCHEN, DEREN BÖDEN ERHEBLICH MIT UMWELTGEFÄHRDENDEN STOFFEN BELASTET SIND \*

\* NACHRICHTLICHE ÜBERNAHMEN UND VERMERKE NACH § 5 (4) BAUGB

**Änderung des wirksamen Flächennutzungsplanes mit integriertem Landschaftsplan in Teilbereichen der ehemaligen W. O. Darby - Kaserne**  
**Änderungsnummer: 2009.04**

  
ohne Maßstab

STADTPLANUNGSAMT  
FÜRTH

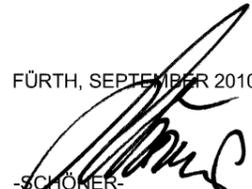FÜRTH, SEPTEMBER 2010  
  
SCHÖCKER  
DIPL.-ING., AMTSLEITER