


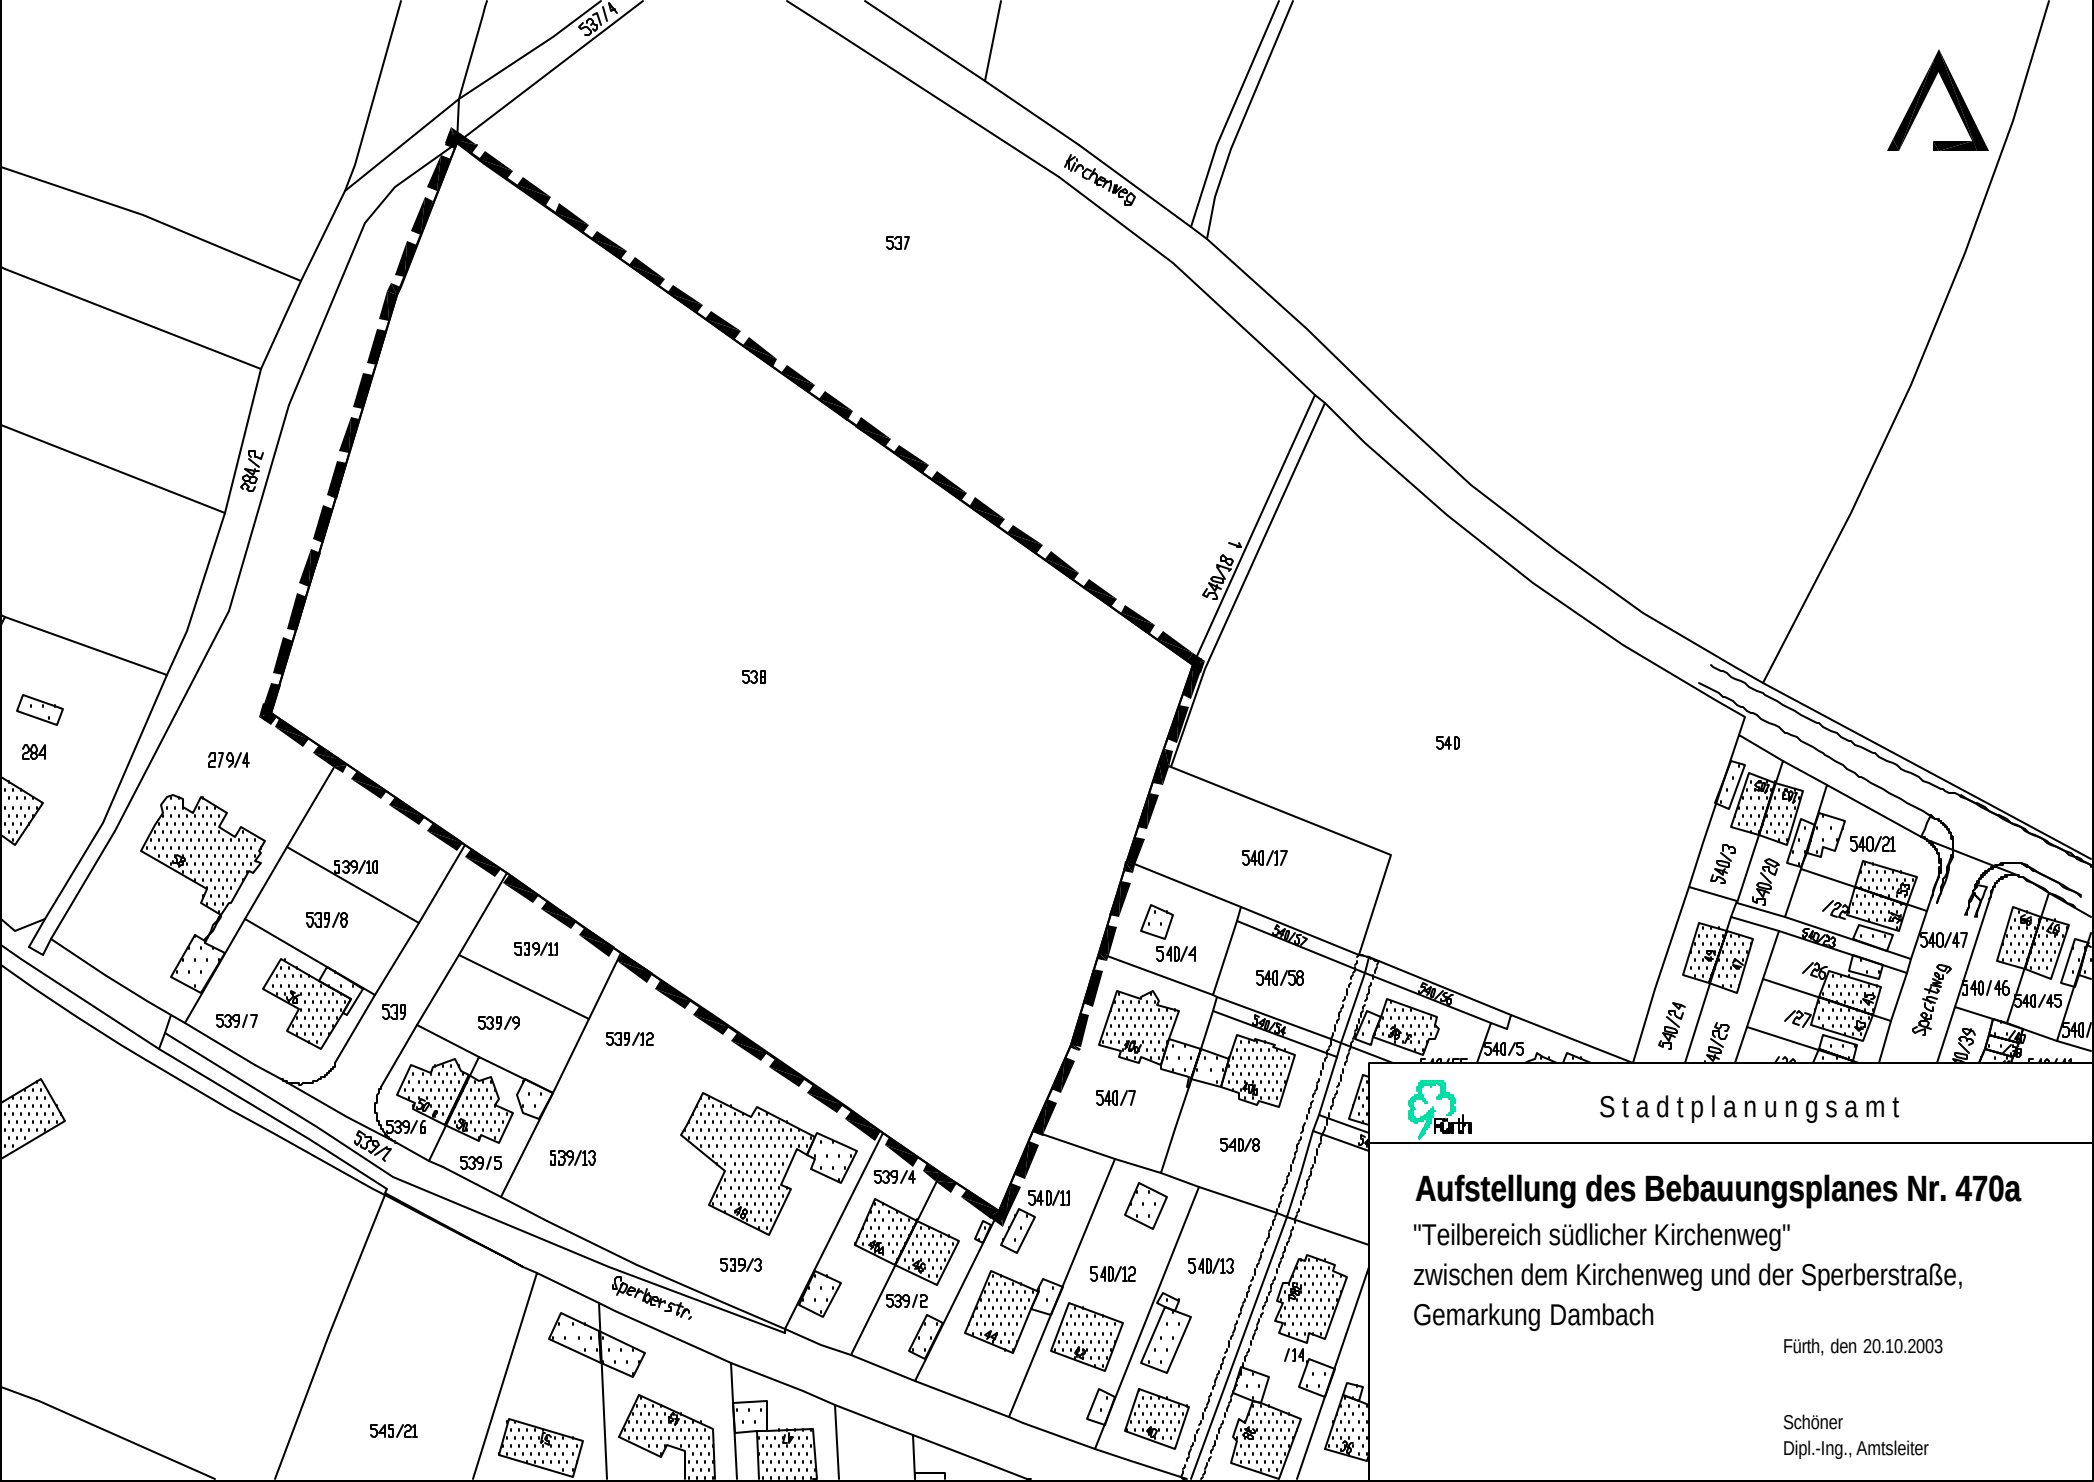

Stadtplanungsamt

Aufstellung des Bebauungsplanes Nr. 470a

"Teilbereich südlicher Kirchenweg"
zwischen dem Kirchenweg und der Sperberstraße,
Gemarkung Dambach

Fürth, den 20.10.2003

Schöner
Dipl.-Ing., Amtsleiter