


TEKTUR

Antrag auf Baugenehmigung/
Nutzungsänderung

Projekt

Königstraße 53, 90762 Fürth
Flur Nr. 287/2, Gem. Fürth

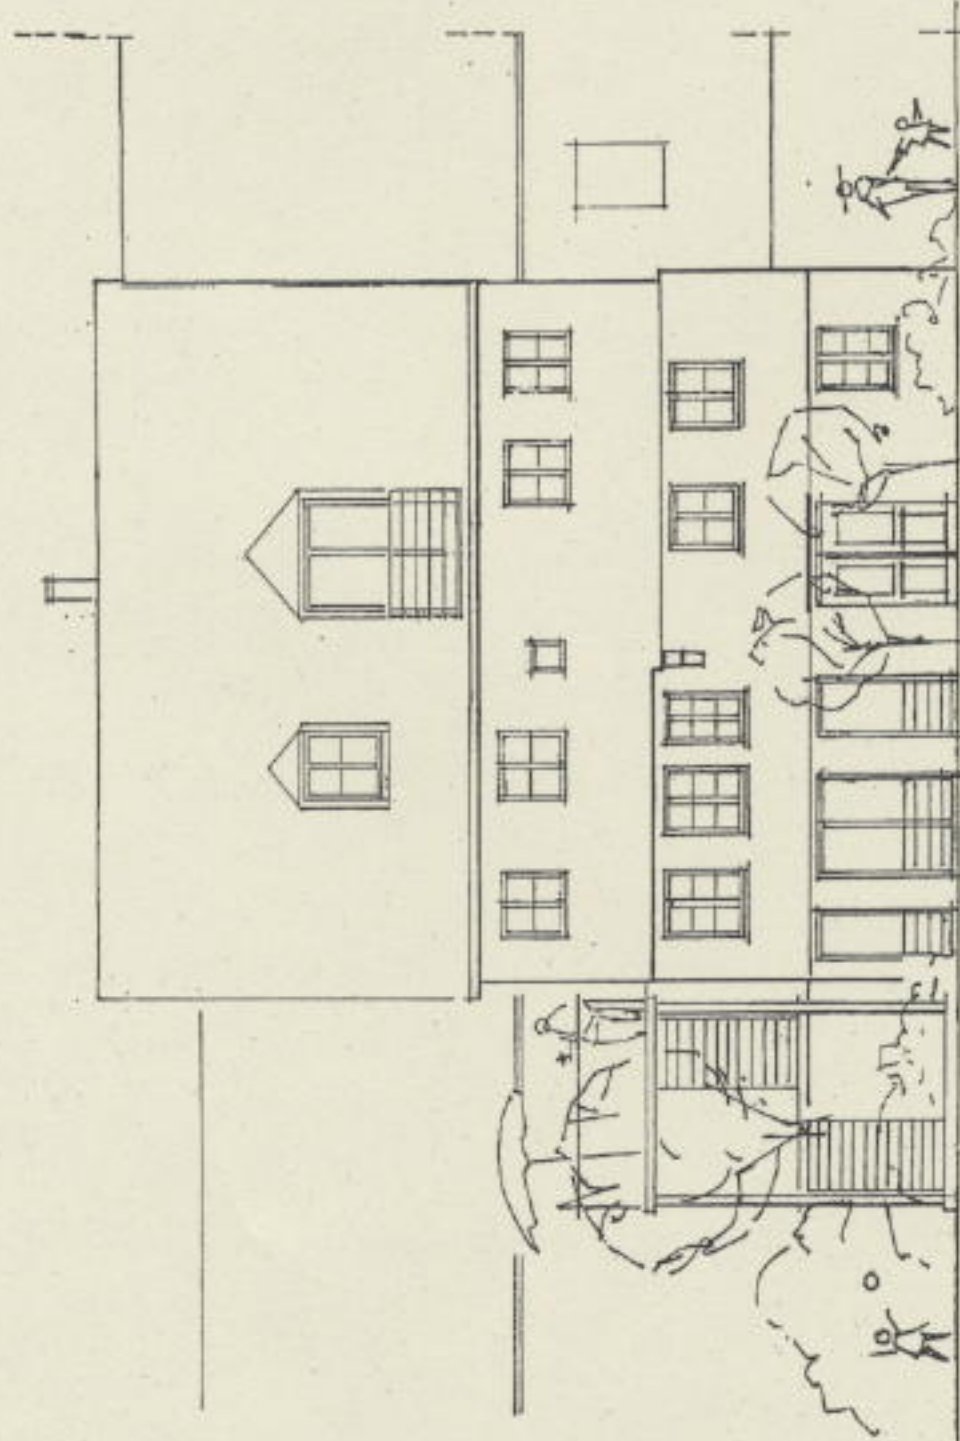

Nordwest - Ansicht M 1/100

Bauherr

Dr. Hans Erny
Gibitzenhofstraße 49
90443 Nürnberg

[Signature]
Unterschrift

Nachbarn

Unterschrift

Flur Nr.

Flur Nr.

schatz doku

holger schatz

dipl. Ing. (th)
architektur
restaurator adr

Johannisstrasse 12
90762 Fürth

tdn 0911/780 99 70
fax 0911/780 99 71
mcb 0173/200 30 46

[Signature]
Datum 15.04.2002