


Gehweg Fahrbahn Parkplatz Gehweg

Verstärkung in den Einfahrten

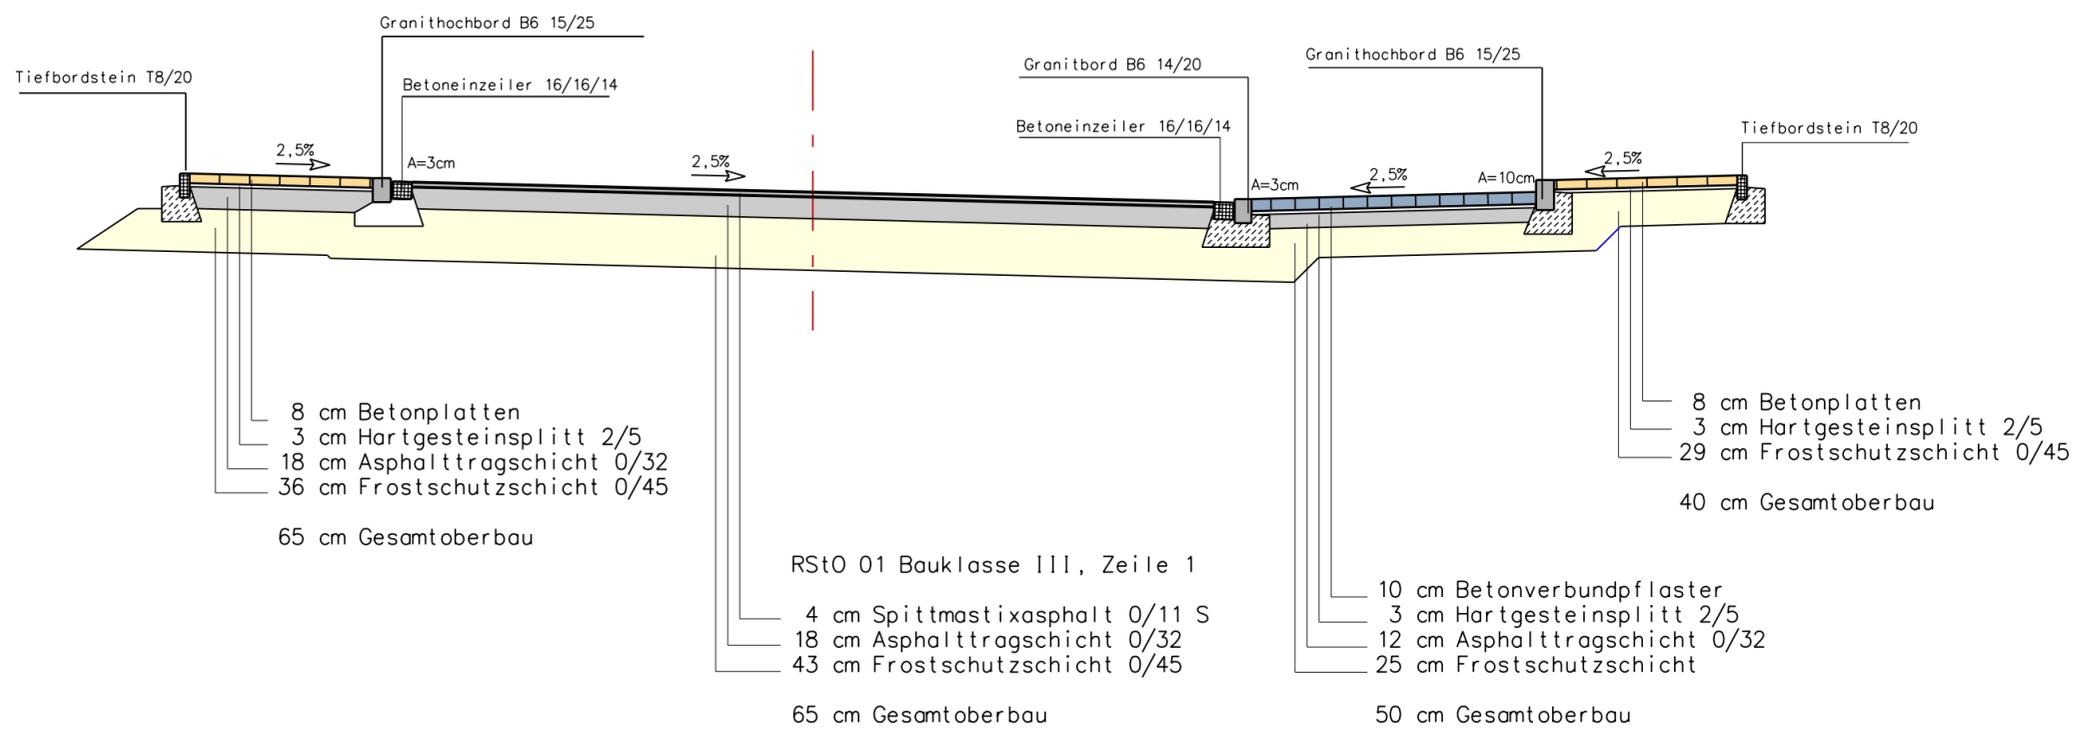

- 8 cm Betonplatten
- 3 cm Hartgesteinsplitt 2/5
- 18 cm Asphalttragschicht 0/32
- 36 cm Frostschuttschicht 0/45
- 65 cm Gesamtoberbau

- RStO 01 Bauklasse III, Zeile 1
- 4 cm Spittmastixasphalt 0/11 S
- 18 cm Asphalttragschicht 0/32
- 43 cm Frostschuttschicht 0/45
- 65 cm Gesamtoberbau

- 10 cm Betonverbundpflaster
- 3 cm Hartgesteinsplitt 2/5
- 12 cm Asphalttragschicht 0/32
- 25 cm Frostschuttschicht
- 50 cm Gesamtoberbau

- 8 cm Betonplatten
- 3 cm Hartgesteinsplitt 2/5
- 29 cm Frostschuttschicht 0/45
- 40 cm Gesamtoberbau

TIEFBAUAMT

Projekt:
Gewerbegebiet Hardhöhe West
 Nordöstliche Erschließung BA I

Projektbezeichnung:	Hardhöhe West	Datum:	12.11.2010	Name:	Obenauf
Plan:	ev-BA1-ra.sda	bearb.:			
Plotdatei:	ev-BA1-ra-6.pdf	gepr.:			
Datum:	16.11.2010	e-mail:	karlheinz.obenauf@fuerth.de		
Maßstab:	1:50	Blatt-Nr.:	6	Planinhalt: Regelquerschnitt	

Vorhabensträger:
 Stadt Fürth - Tiefbauamt
 Hirschenstraße 2
 90762 Fürth

Fürth, den 16.11.2010
TIEFBAUAMT