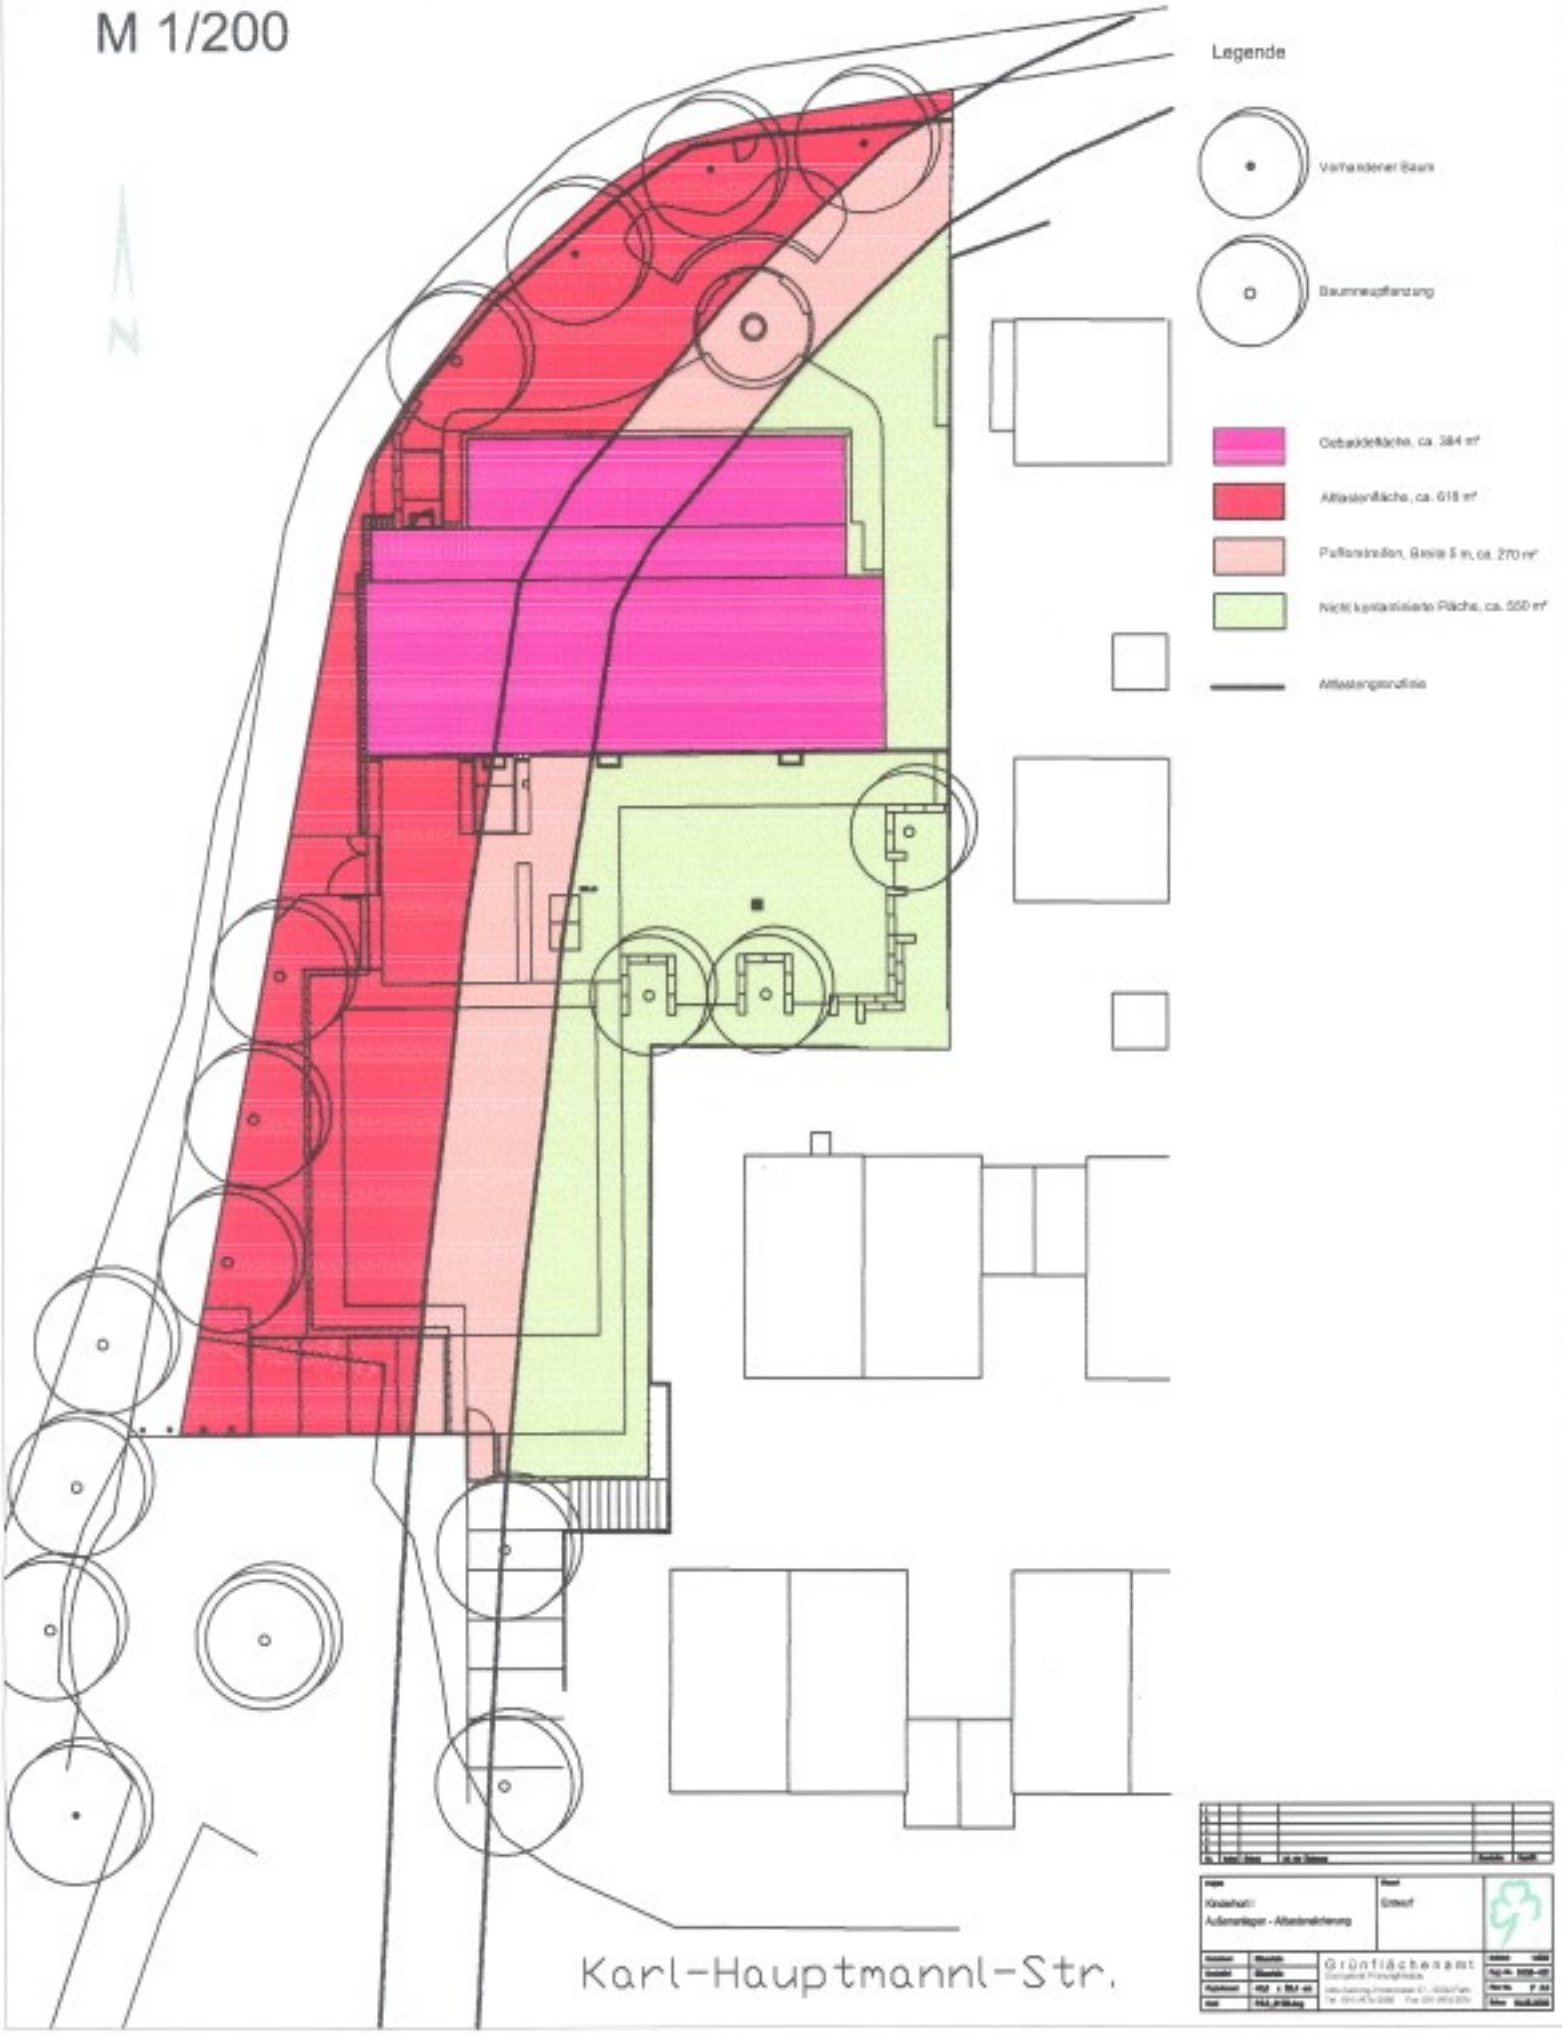KINDERHORT I - FÜRTH STADELN
ENTWURF AUSSENANLAGEN - Altlastensicherung
M 1/200