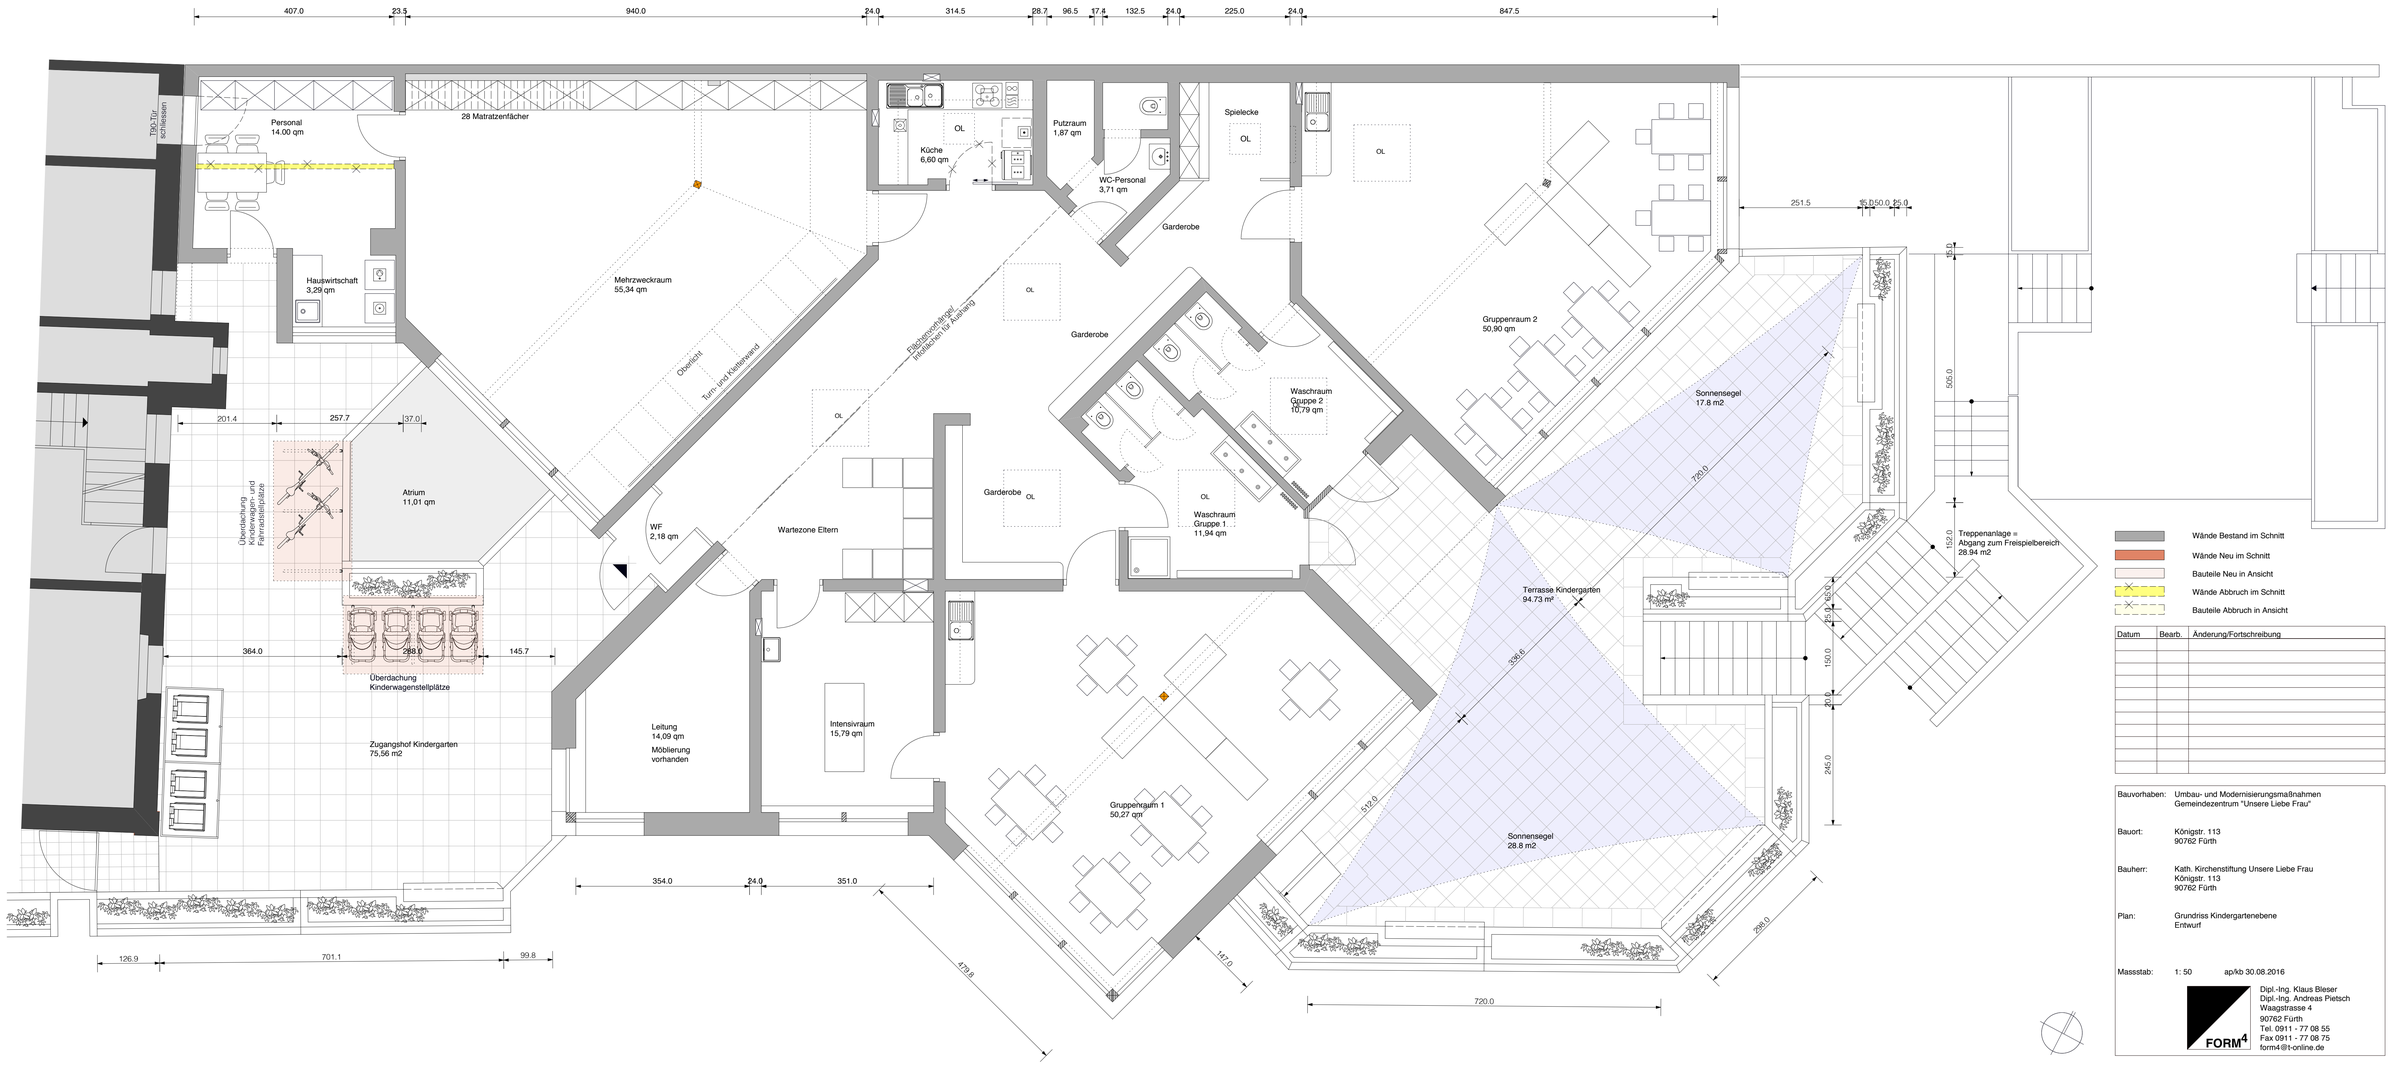

Wände Bestand im Schnitt

Wände Neu im Schnitt

Bauteile Neu in Ansicht

Wände Abbruch im Schnitt

Bauteile Abbruch in Ansicht

Datum	Bearb.	Änderung/Fortschreibung

Bauvorhaben: Umbau- und Modernisierungsmaßnahmen
Gemeindezentrum "Unsere Liebe Frau"

Bauort: Königstr. 113
90762 Fürth

Bauherr: Kath. Kirchenstiftung Unsere Liebe Frau
Königstr. 113
90762 Fürth

Plan: Grundriss Kindergartenebene
Entwurf

Massstab: 1: 50 ap/kb 30.08.2016

FORM4
Dipl.-Ing. Klaus Bleser
Dipl.-Ing. Andreas Pietsch
Waagstrasse 4
90762 Fürth
Tel. 0911 - 77 08 55
Fax 0911 - 77 08 75
form4@t-online.de