


Draufsicht Verstärkung Bushaltestelle

M = 1 : 100

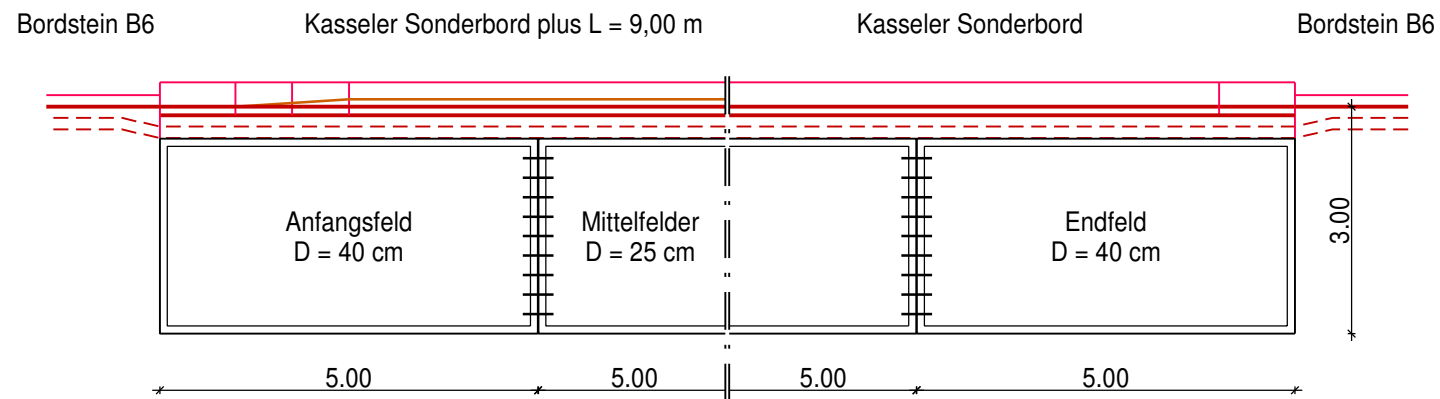


Betonplatten C 30/37 auf min. 10 cm Sauberkeitsschicht C 8/10 mit Stahleinlagen Q257A oben- und untenliegend (mit Abstandhaltern), Randabstand 10 cm, Betondeckung oben min. 5,0 cm, max 7,0 cm, unten min. 4,0 cm
 Dübel Ausführungsart B1 zwischen den Platten, Dübelabstand 25 cm
 Raumfuge zum Bord, Scheinfugen zwischen den Platten und Pressfugen an den Plattenaußenkanten
 Auf den Platten: 4 cm Asphaltdeckschicht AC 11 DS

Schemaquerschnitt

Kasseler Sonderbord plus / verstärkter Gehwegaufbau

Haltestellen-Profilstein
 "Kasseler Sonderbord plus" Beton C 35/45
 Einstiegshöhe 22 cm mit
 Granit-Zweizeiler je 16/16/14 cm
 auf Unterbeton C 25/30

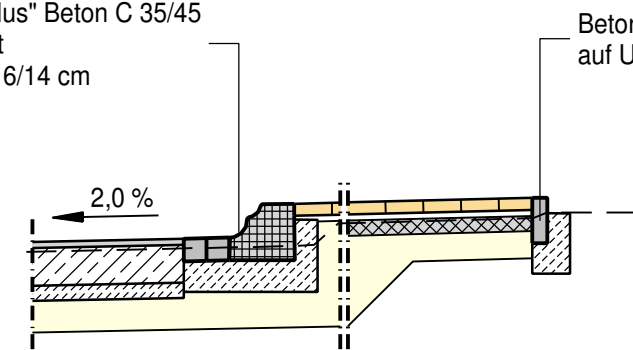

Beton-Tiefbordstein 10/30 cm
 auf Unterbeton C 25/30


Gehwege, verstärkter Aufbau (Zufahrten):
 Gem. RStO 12 Tafel 6 Zeile 2

8 cm Gehwegplatten Beton 25/25 cm
 4 cm Hartgesteinsplitt 0/5 mm
 10 cm Asphalttragschicht AC 32 TN
 18 cm Frostschutzschicht 0/45 mm

40 cm Gesamtoberbau

Regelquerschnitt

(Km 0 + 060,000)

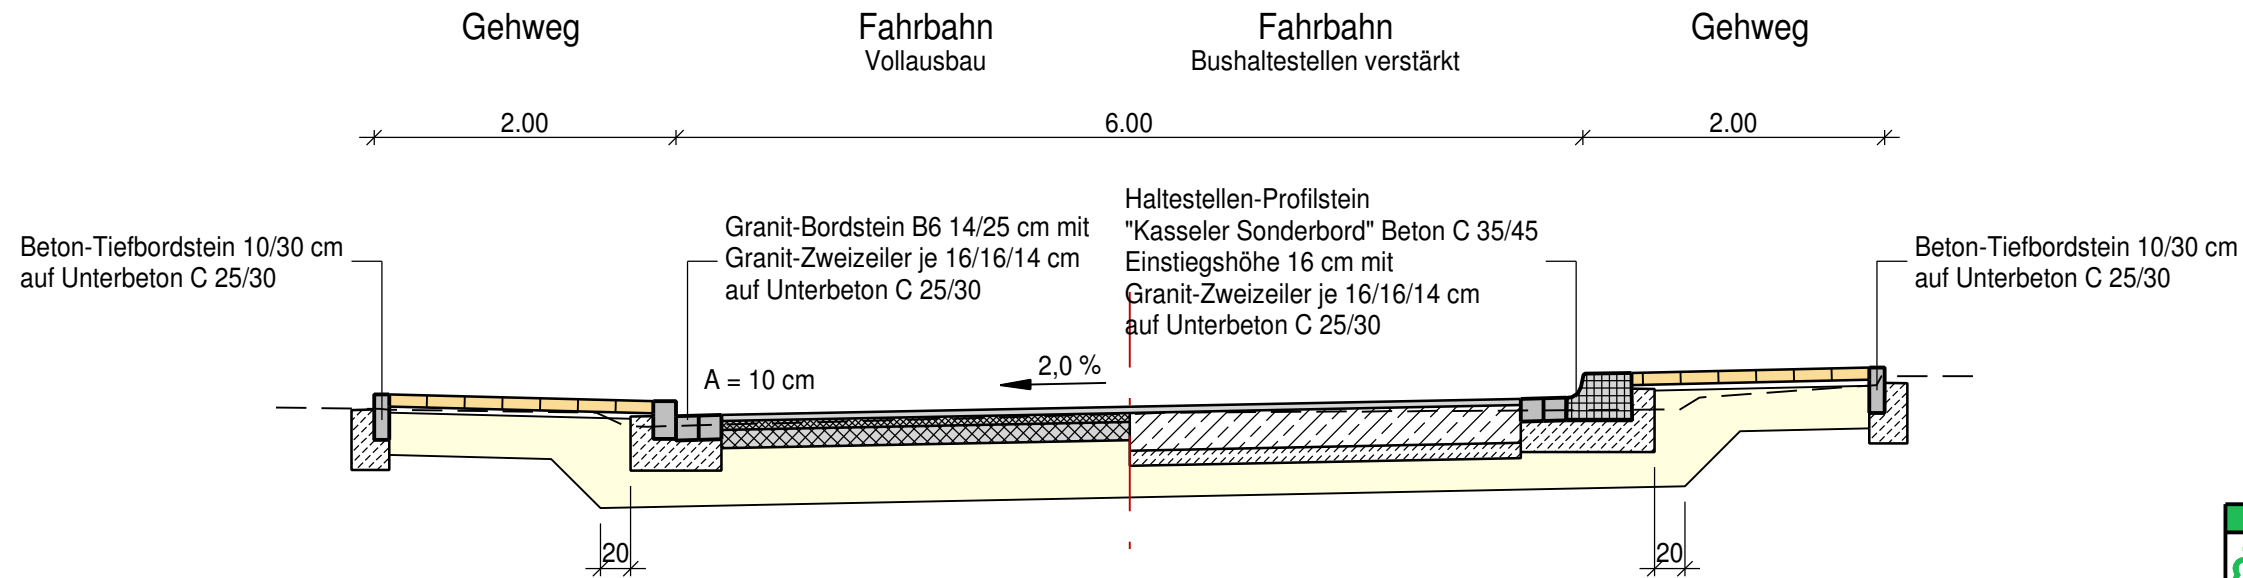

Fahrbahn:
 Belastungsklasse Bk3,2 gem. RStO 12 Tafel 1 Zeile 1

4 cm Asphaltdeckschicht AC 11 DS
 6 cm Asphaltbinderschicht AC 16 BS
 12 cm Asphalttragschicht AC 32 TS
 38 cm Frostschutzschicht 0/45 mm

60 cm Gesamtoberbau

Bushaltestellen verstärkt:

Mittelfelder:
 4 cm Asphaltdeckschicht AC 11 DS
 25 cm Beton C 30/37 LP bewehrt
 10 cm Sauberkeitsschicht C 8/10
 21 cm Frostschutzschicht 0/45 mm

60 cm Gesamtoberbau

Anfangs- und Endfeld:
 40 cm Beton C 30/37 LP bewehrt
 6 cm Frostschutzschicht 0/45 mm

Gehwege:
 Gem. RStO 12 Tafel 6 Zeile 2

8 cm Gehwegplatten Beton 25/25 cm
 4 cm Hartgesteinsplitt 0/5 mm
 28 cm Frostschutzschicht 0/45 mm

40 cm Gesamtoberbau

TIEFBAUAMT

Projekt: **Moosweg**
 Bushaltestelle Wickenstraße
 Abbau von Barrieren im öffentlichen Raum
 Barrierefreiheit im ÖPNV

Plan: ev0984rc.sda Datum: 03.11.2016

Maßstab: 1:50	Blatt-Nr.: 14/1	Planinhalt: Regelquerschnitte
---------------	-----------------	-------------------------------

Vorhabensträger: Stadt Fürth Tiefbauamt	Fürth, den 04.11.2016 TIEFBAUAMT gez. Pösl
---	---