


VE N Eingang

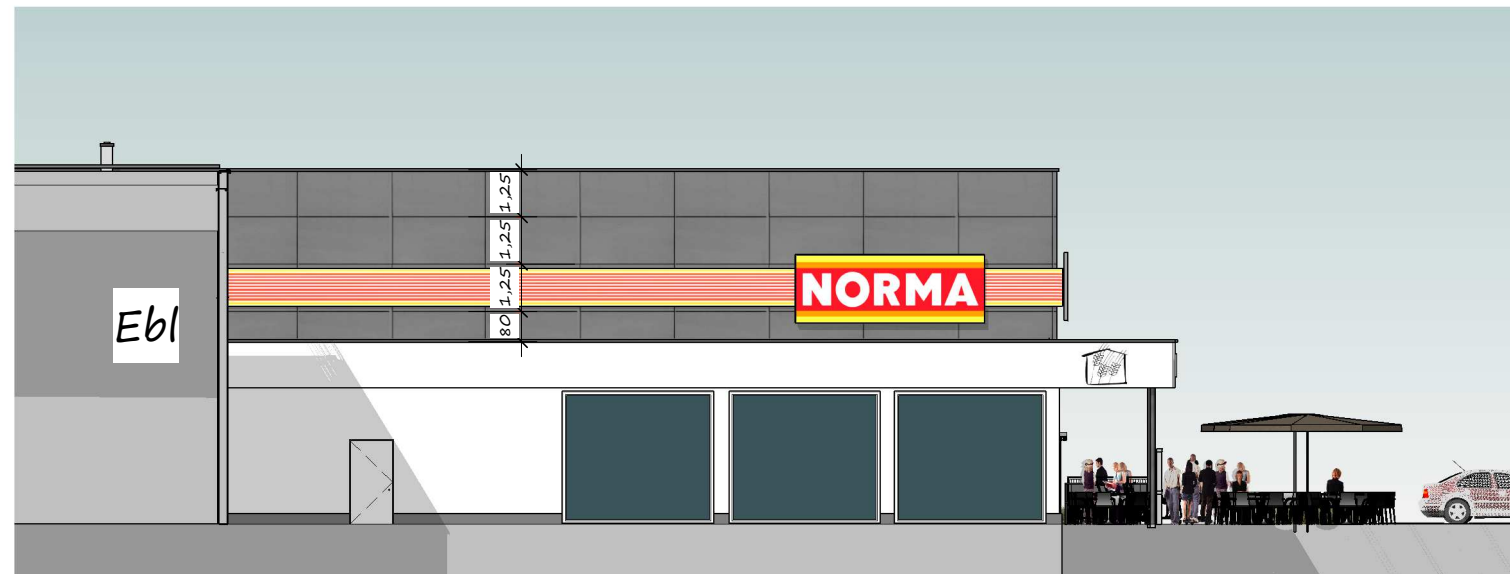


VE Ost



VE Süd

Fassadenplatten: H= 1,25m oben beginnend Anschnitt 80 unten

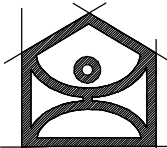Norma Kieselbühl m. Bäcker u. Imbiss		Projektadresse: 90766 Fürth, Am Grünen Weg, 618/23, 628/1
Bauherr	NORMA Lebensmittelfilialbetrieb Stiftung & Co.KG Zweigbetrieb Fürth Manfred-Roth-Str.5 D-90766 Fürth Tel.: 0911 / 9739408	
Plan	Vorentwurf 8.2 Ansichten Norma	
Planverfasser	Architekturbüro Friedrich Peter Friedrich Architekt, Dipl.Ing.FH Goethestrasse 4 91522 Ansbach T:0981 4817717 F:0322 224 154 86 info@architekt-friedrich.de	Datum 25.04.2018 21:21:00  Maßstab 1 : 200