



Fläche: 2,7 m²
 Längsgefälle: 1,5 %
 Ablussmenge: ca. 2.300 l/s

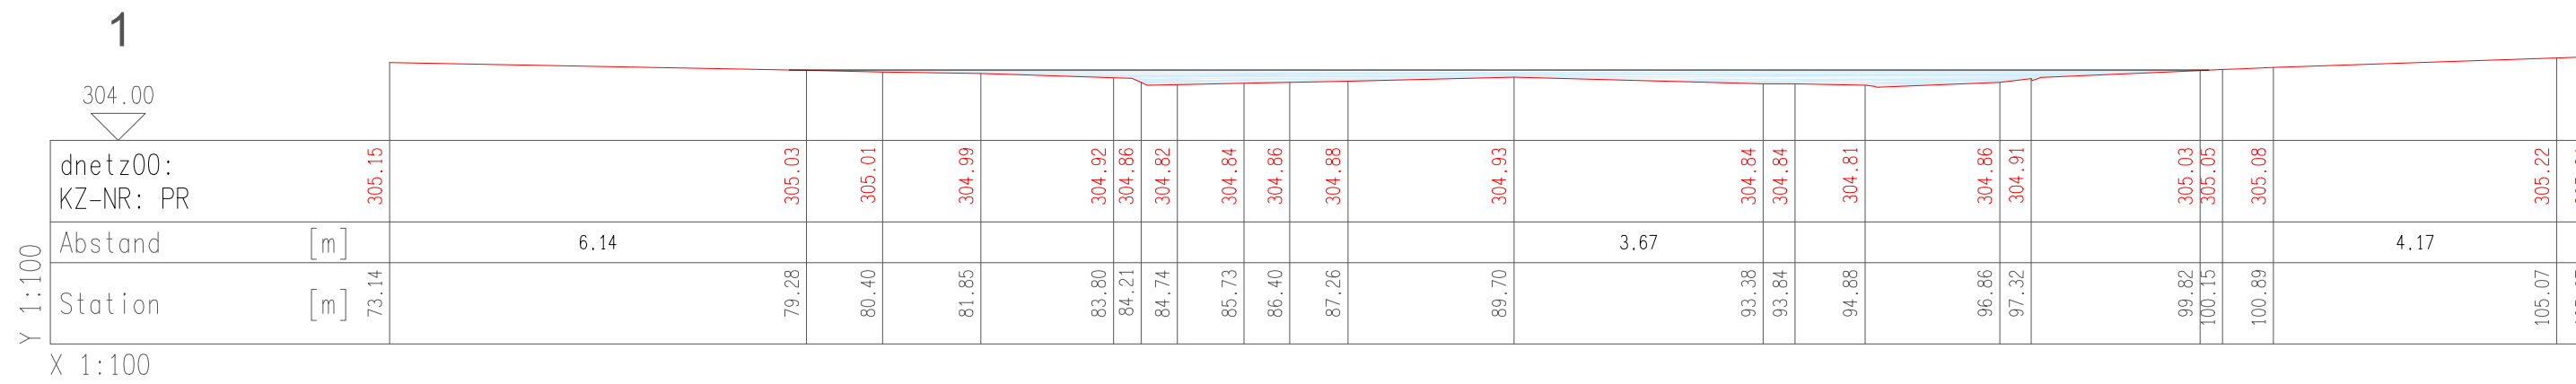

Fläche: 0,6 m²
 Längsgefälle: 1,3 %
 Ablussmenge: ca. 460 l/s

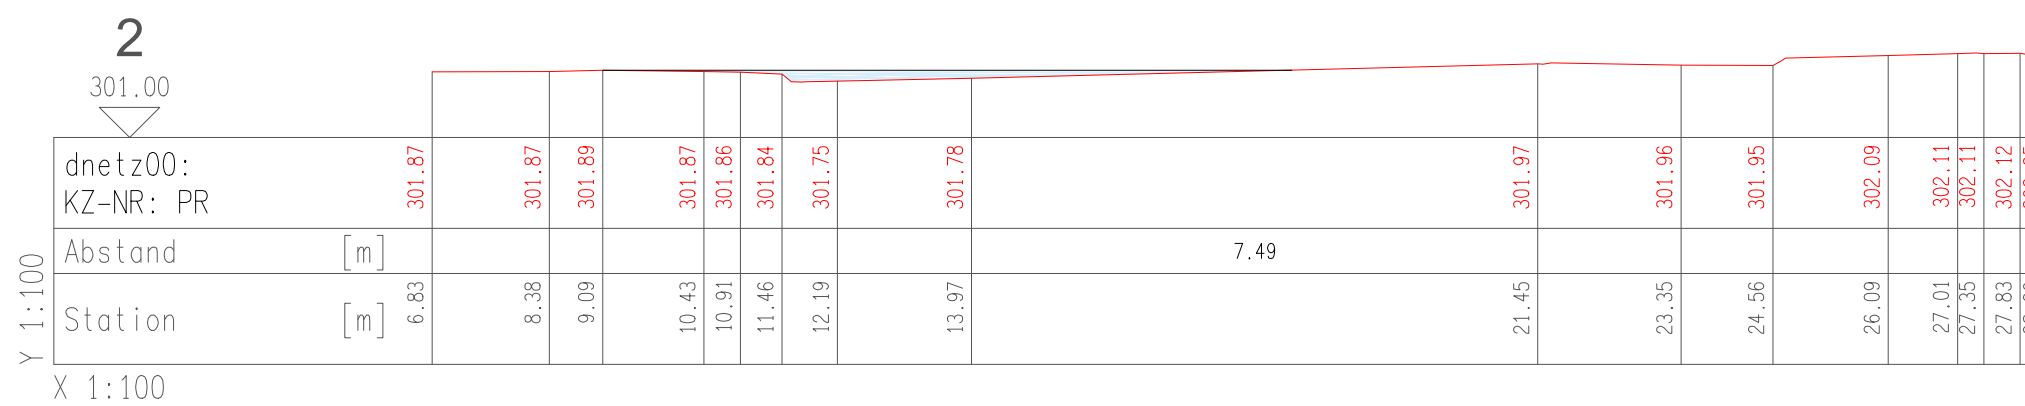

Nr.		Änderungen		geändert am	Name	geprüft am	Name
		Unternehmen: Baugebieterschließung_FÜ Würzburger West_Ost Unternehmensträger: ESW Bauplanung GmbH Hans-Sachs-Platz 10; 90403 Nürnberg Kreis: Fürth / Bayern					
		Anlage: 1.6	Plan Nr.:	entw. Nov. 2017	J. Lüdemann	gez. Nov. 2017	M. Blind
				gepr. Nov. 2017			
Maßstab: 1: 100/100	Planart: Geländeschnitte 1-2 Hansastr. (Konzept)	Unternehmensträger: Datum _____ Unterschrift _____ Entwurfsverfasser: Nov. 2017 _____ Datum _____ Unterschrift _____					
		GBi Herzogenaurach Gesellschaft beratender Ingenieure für Bau und EDV mbH & Co. KG Werner-Heisenberg-Straße 9 91074 Herzogenaurach Tel.: 09132/766-0 Fax.: 09132/766-150					