

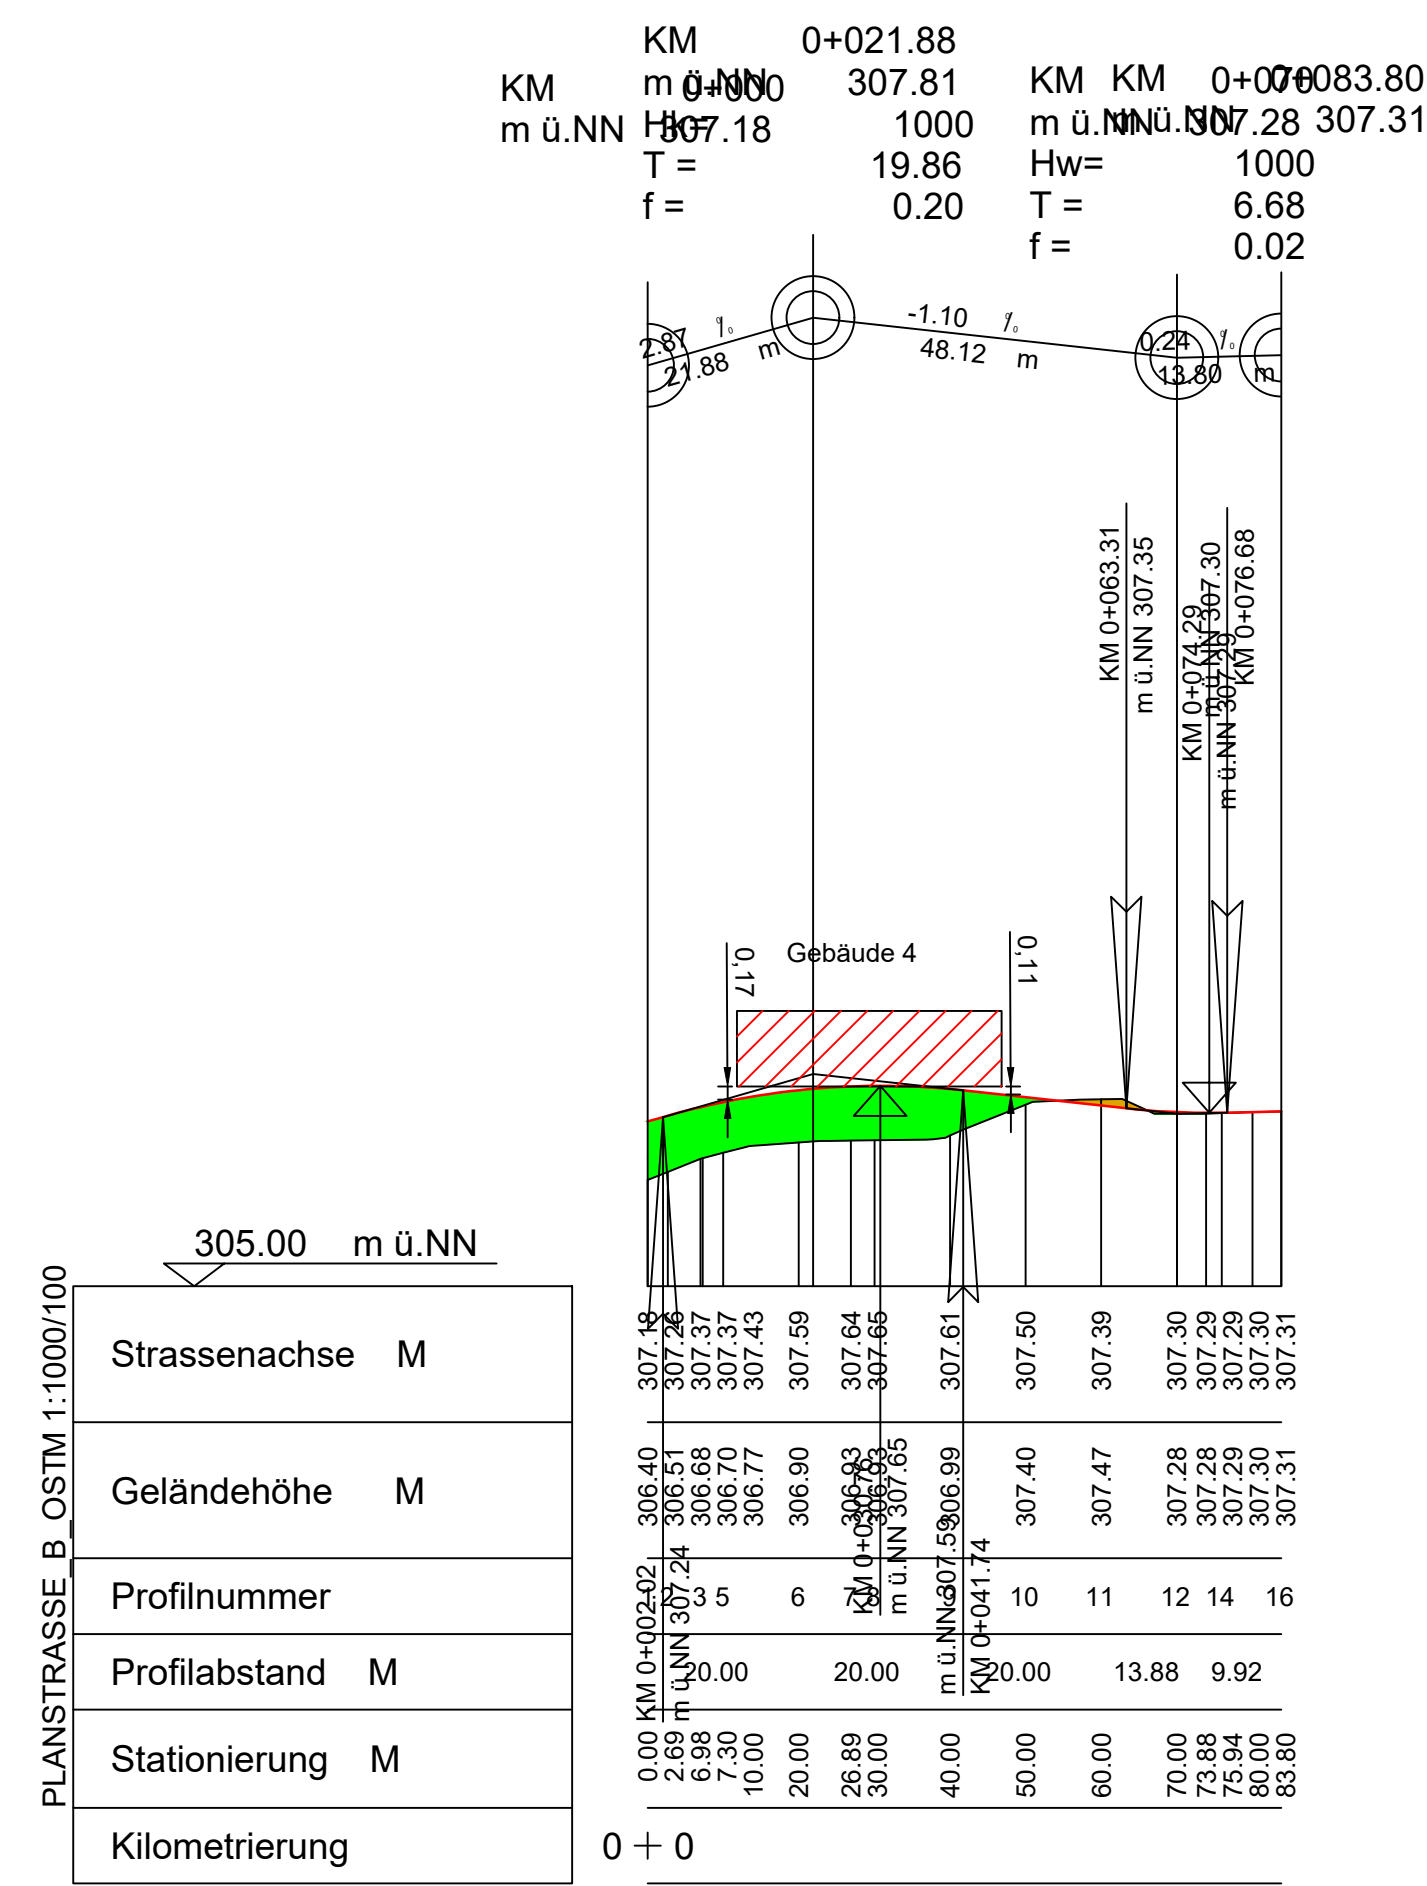
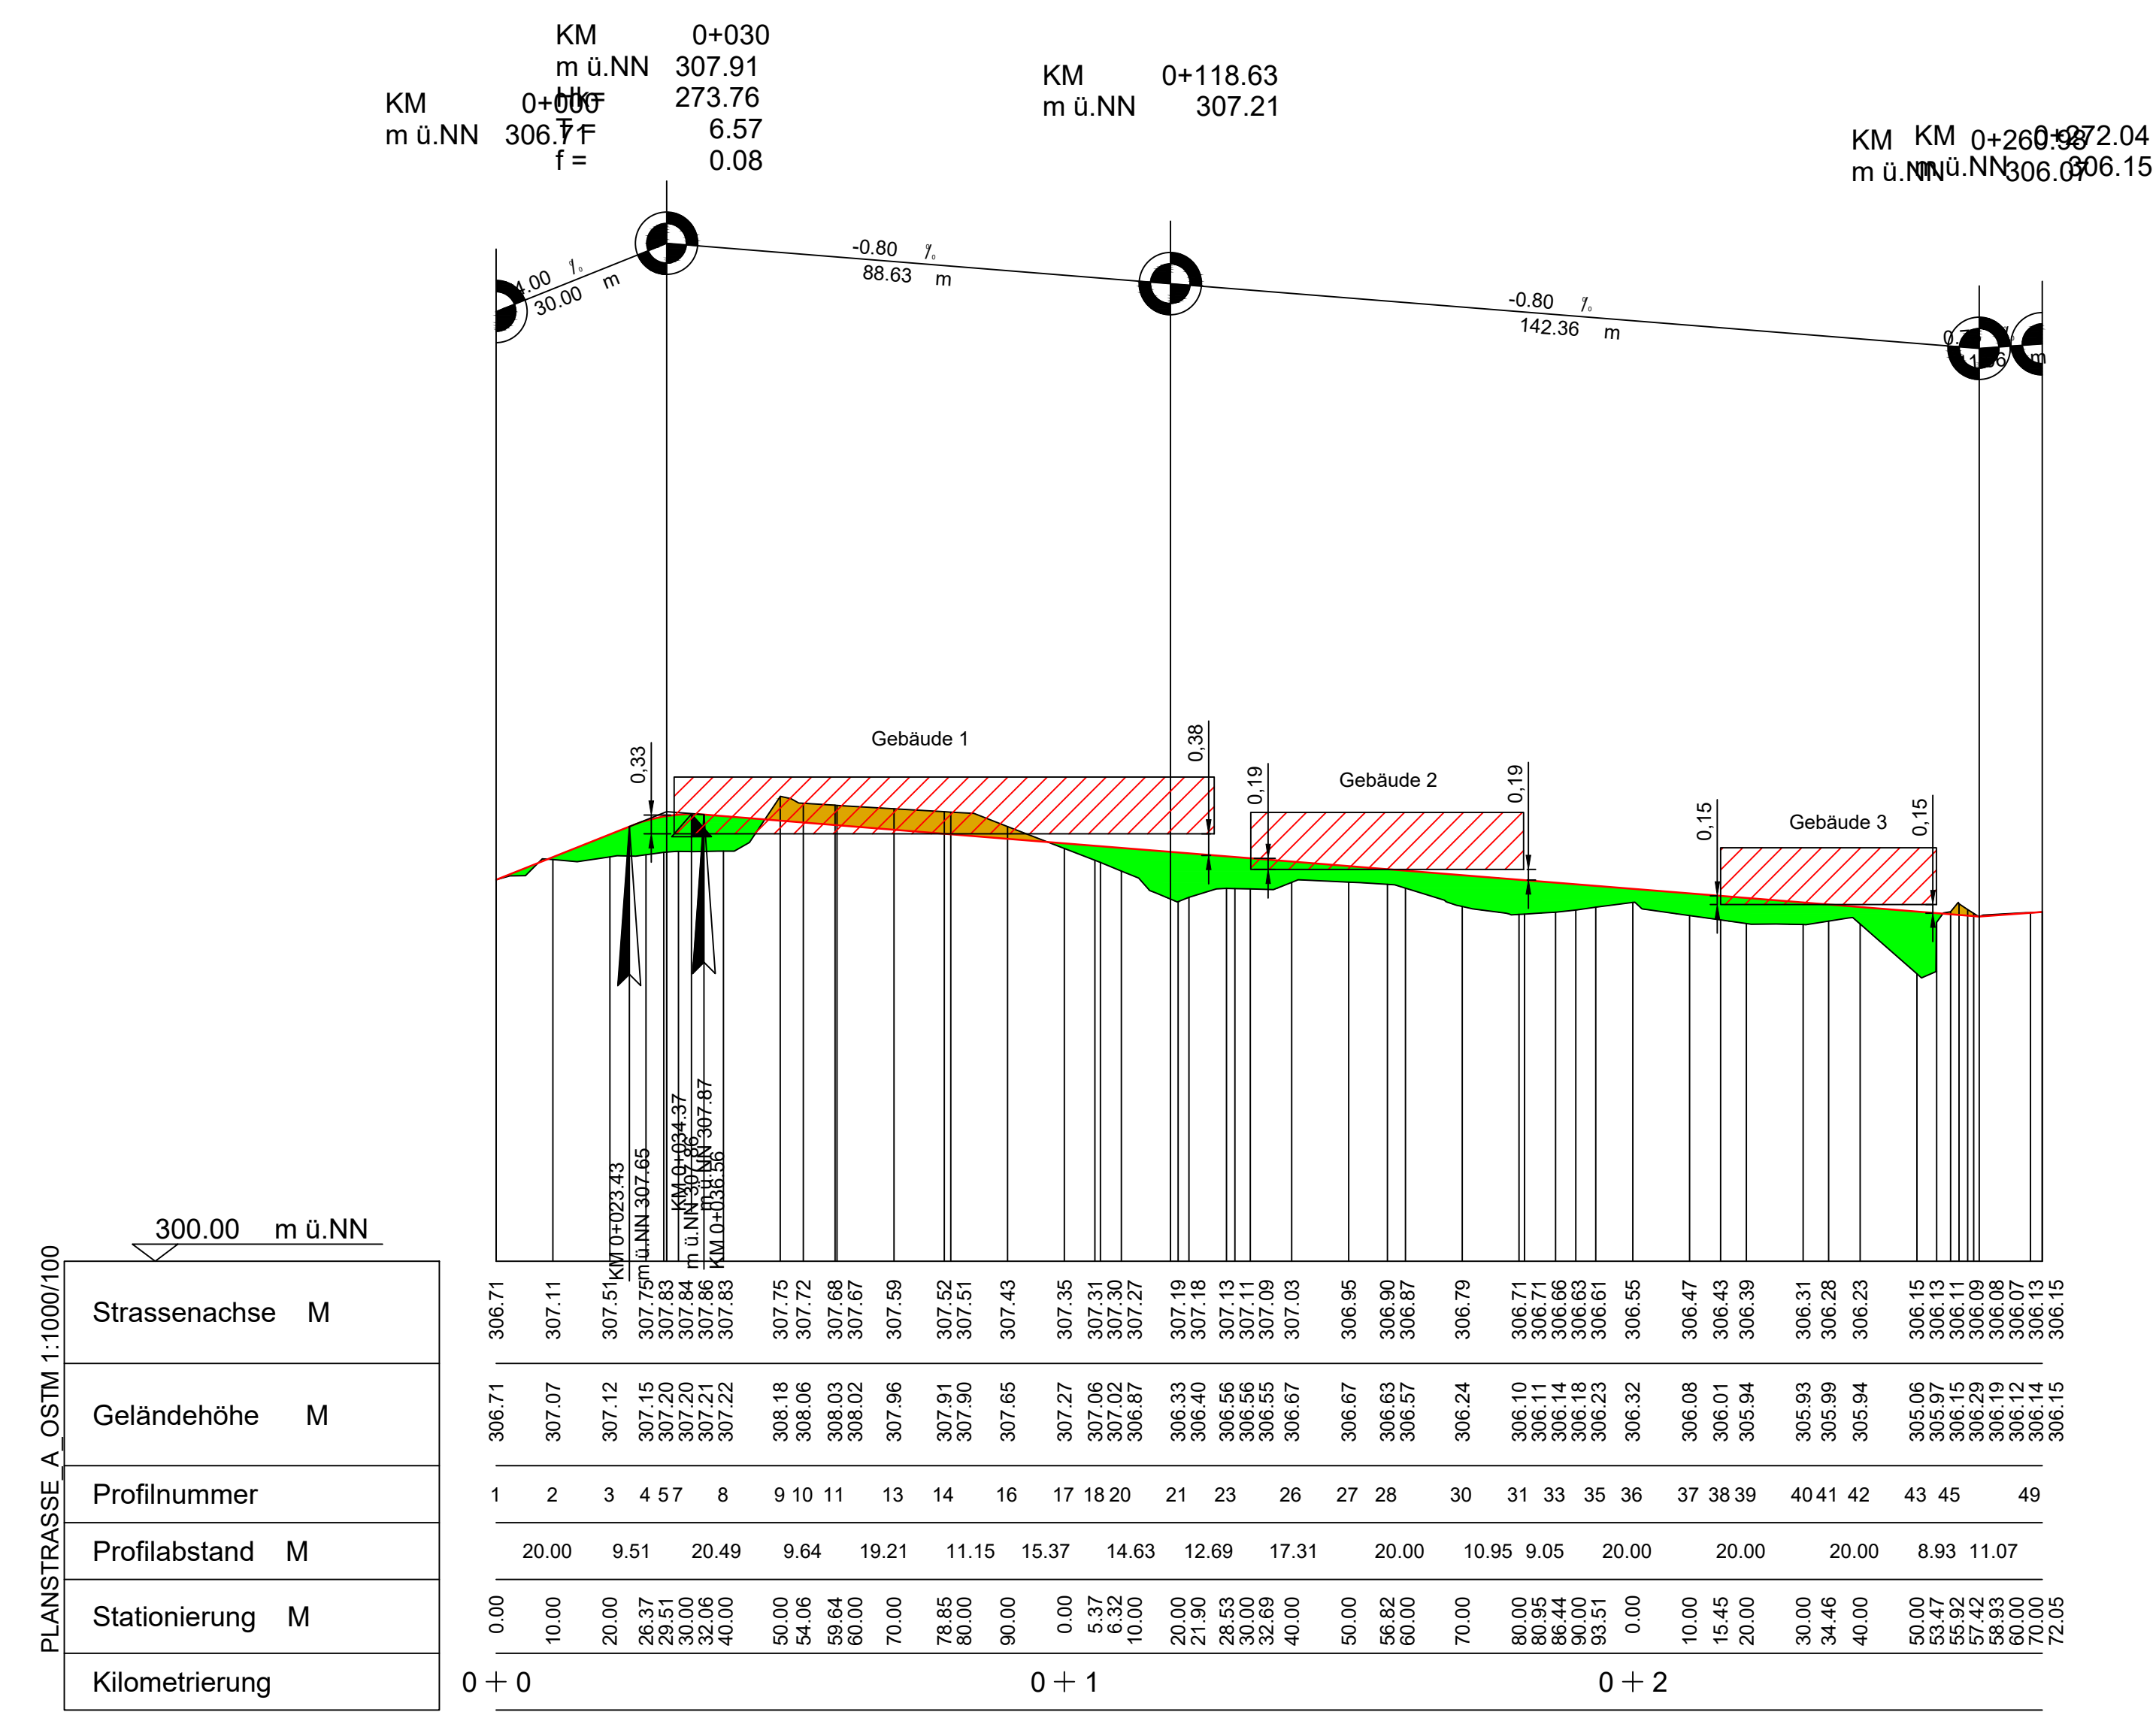
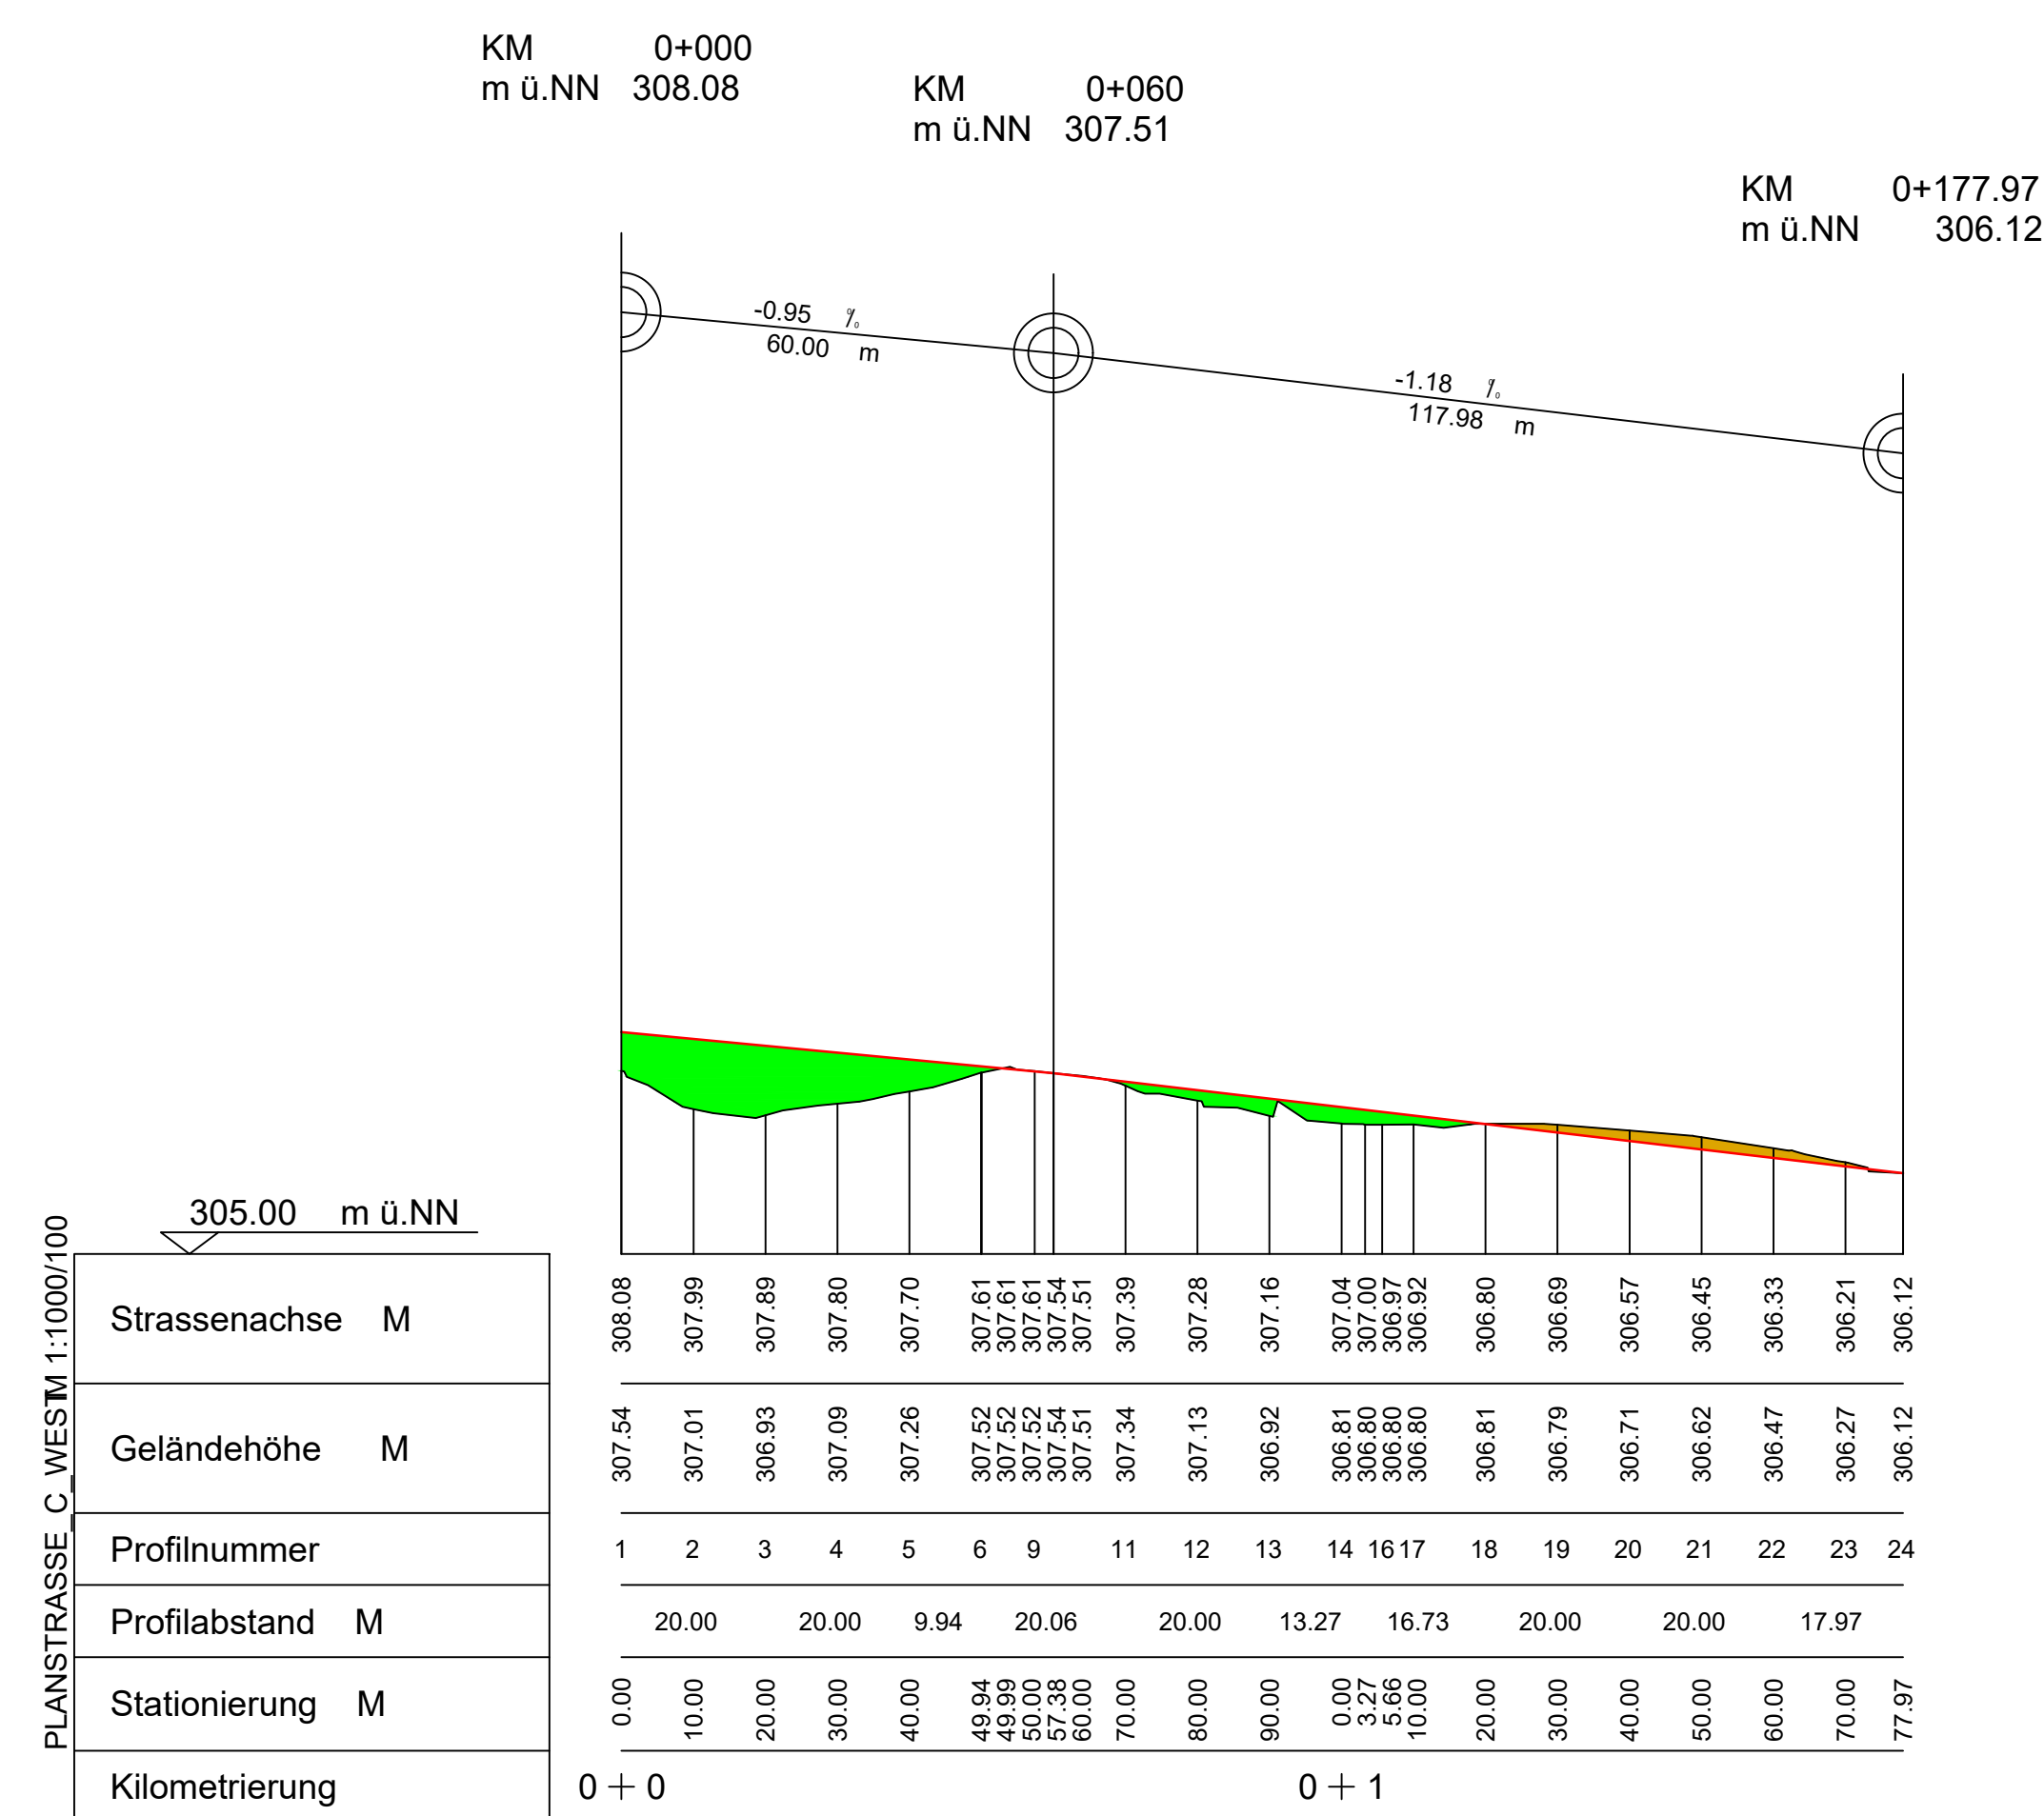


Ost

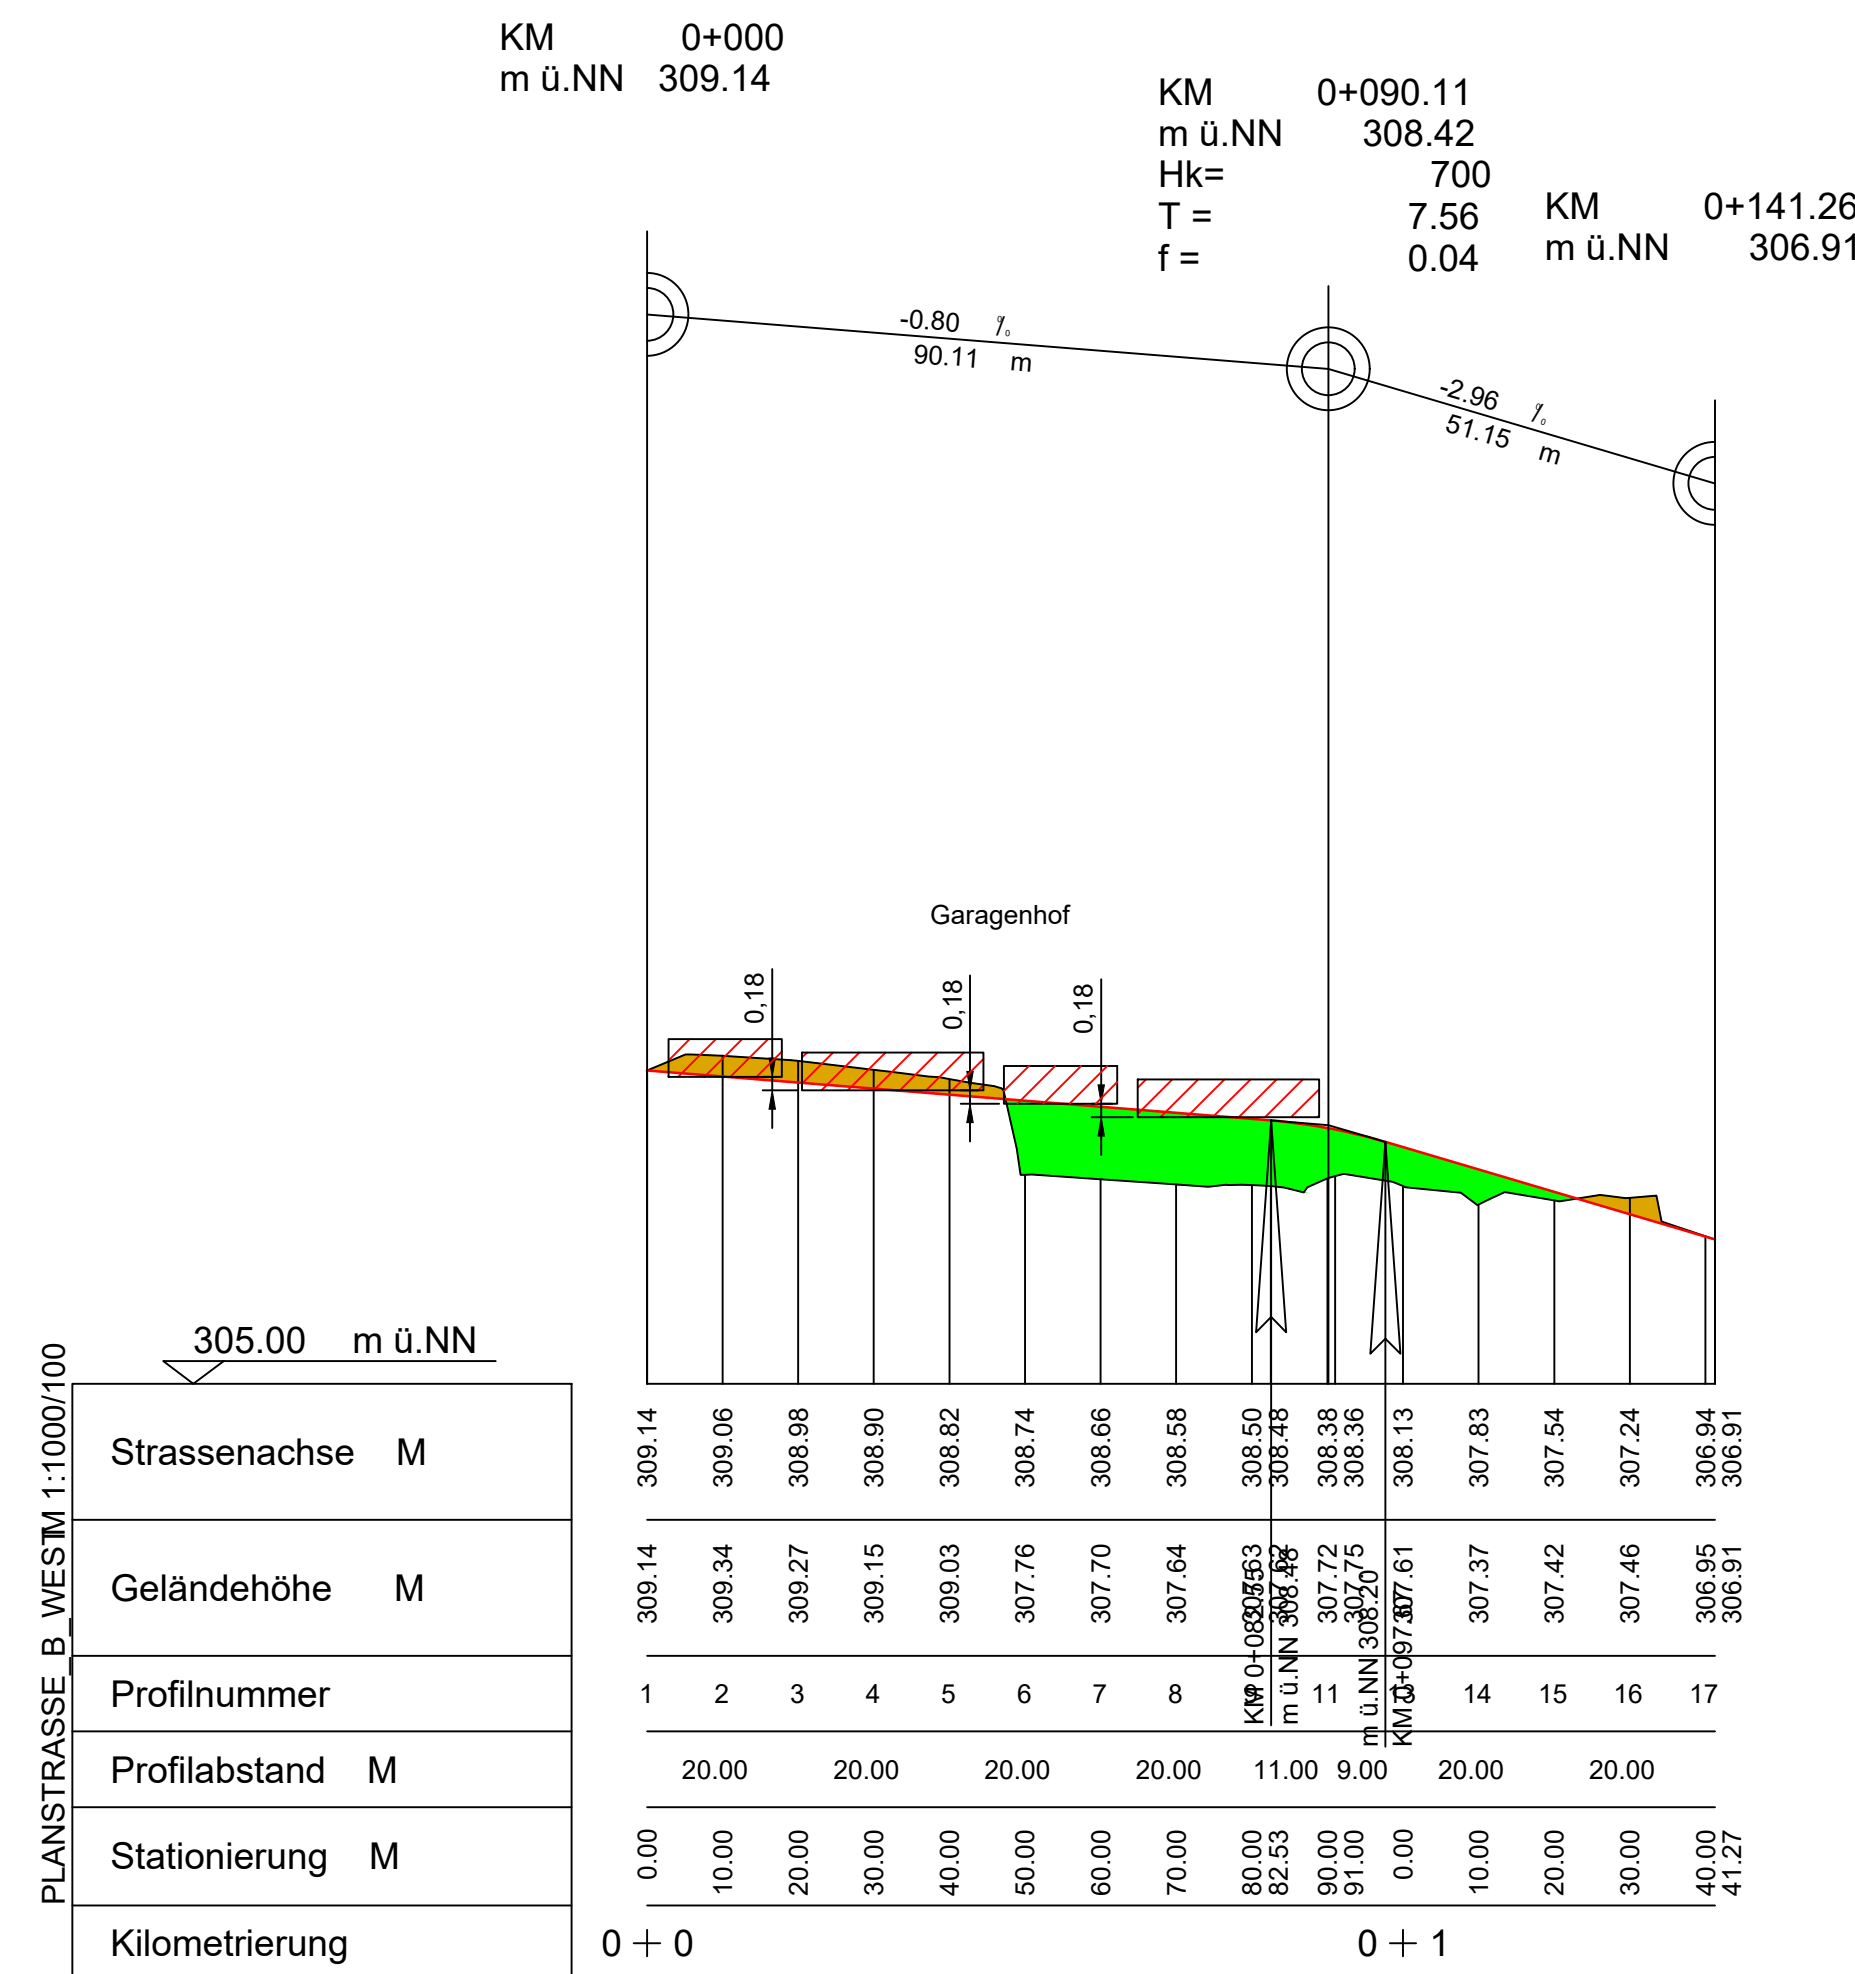

West

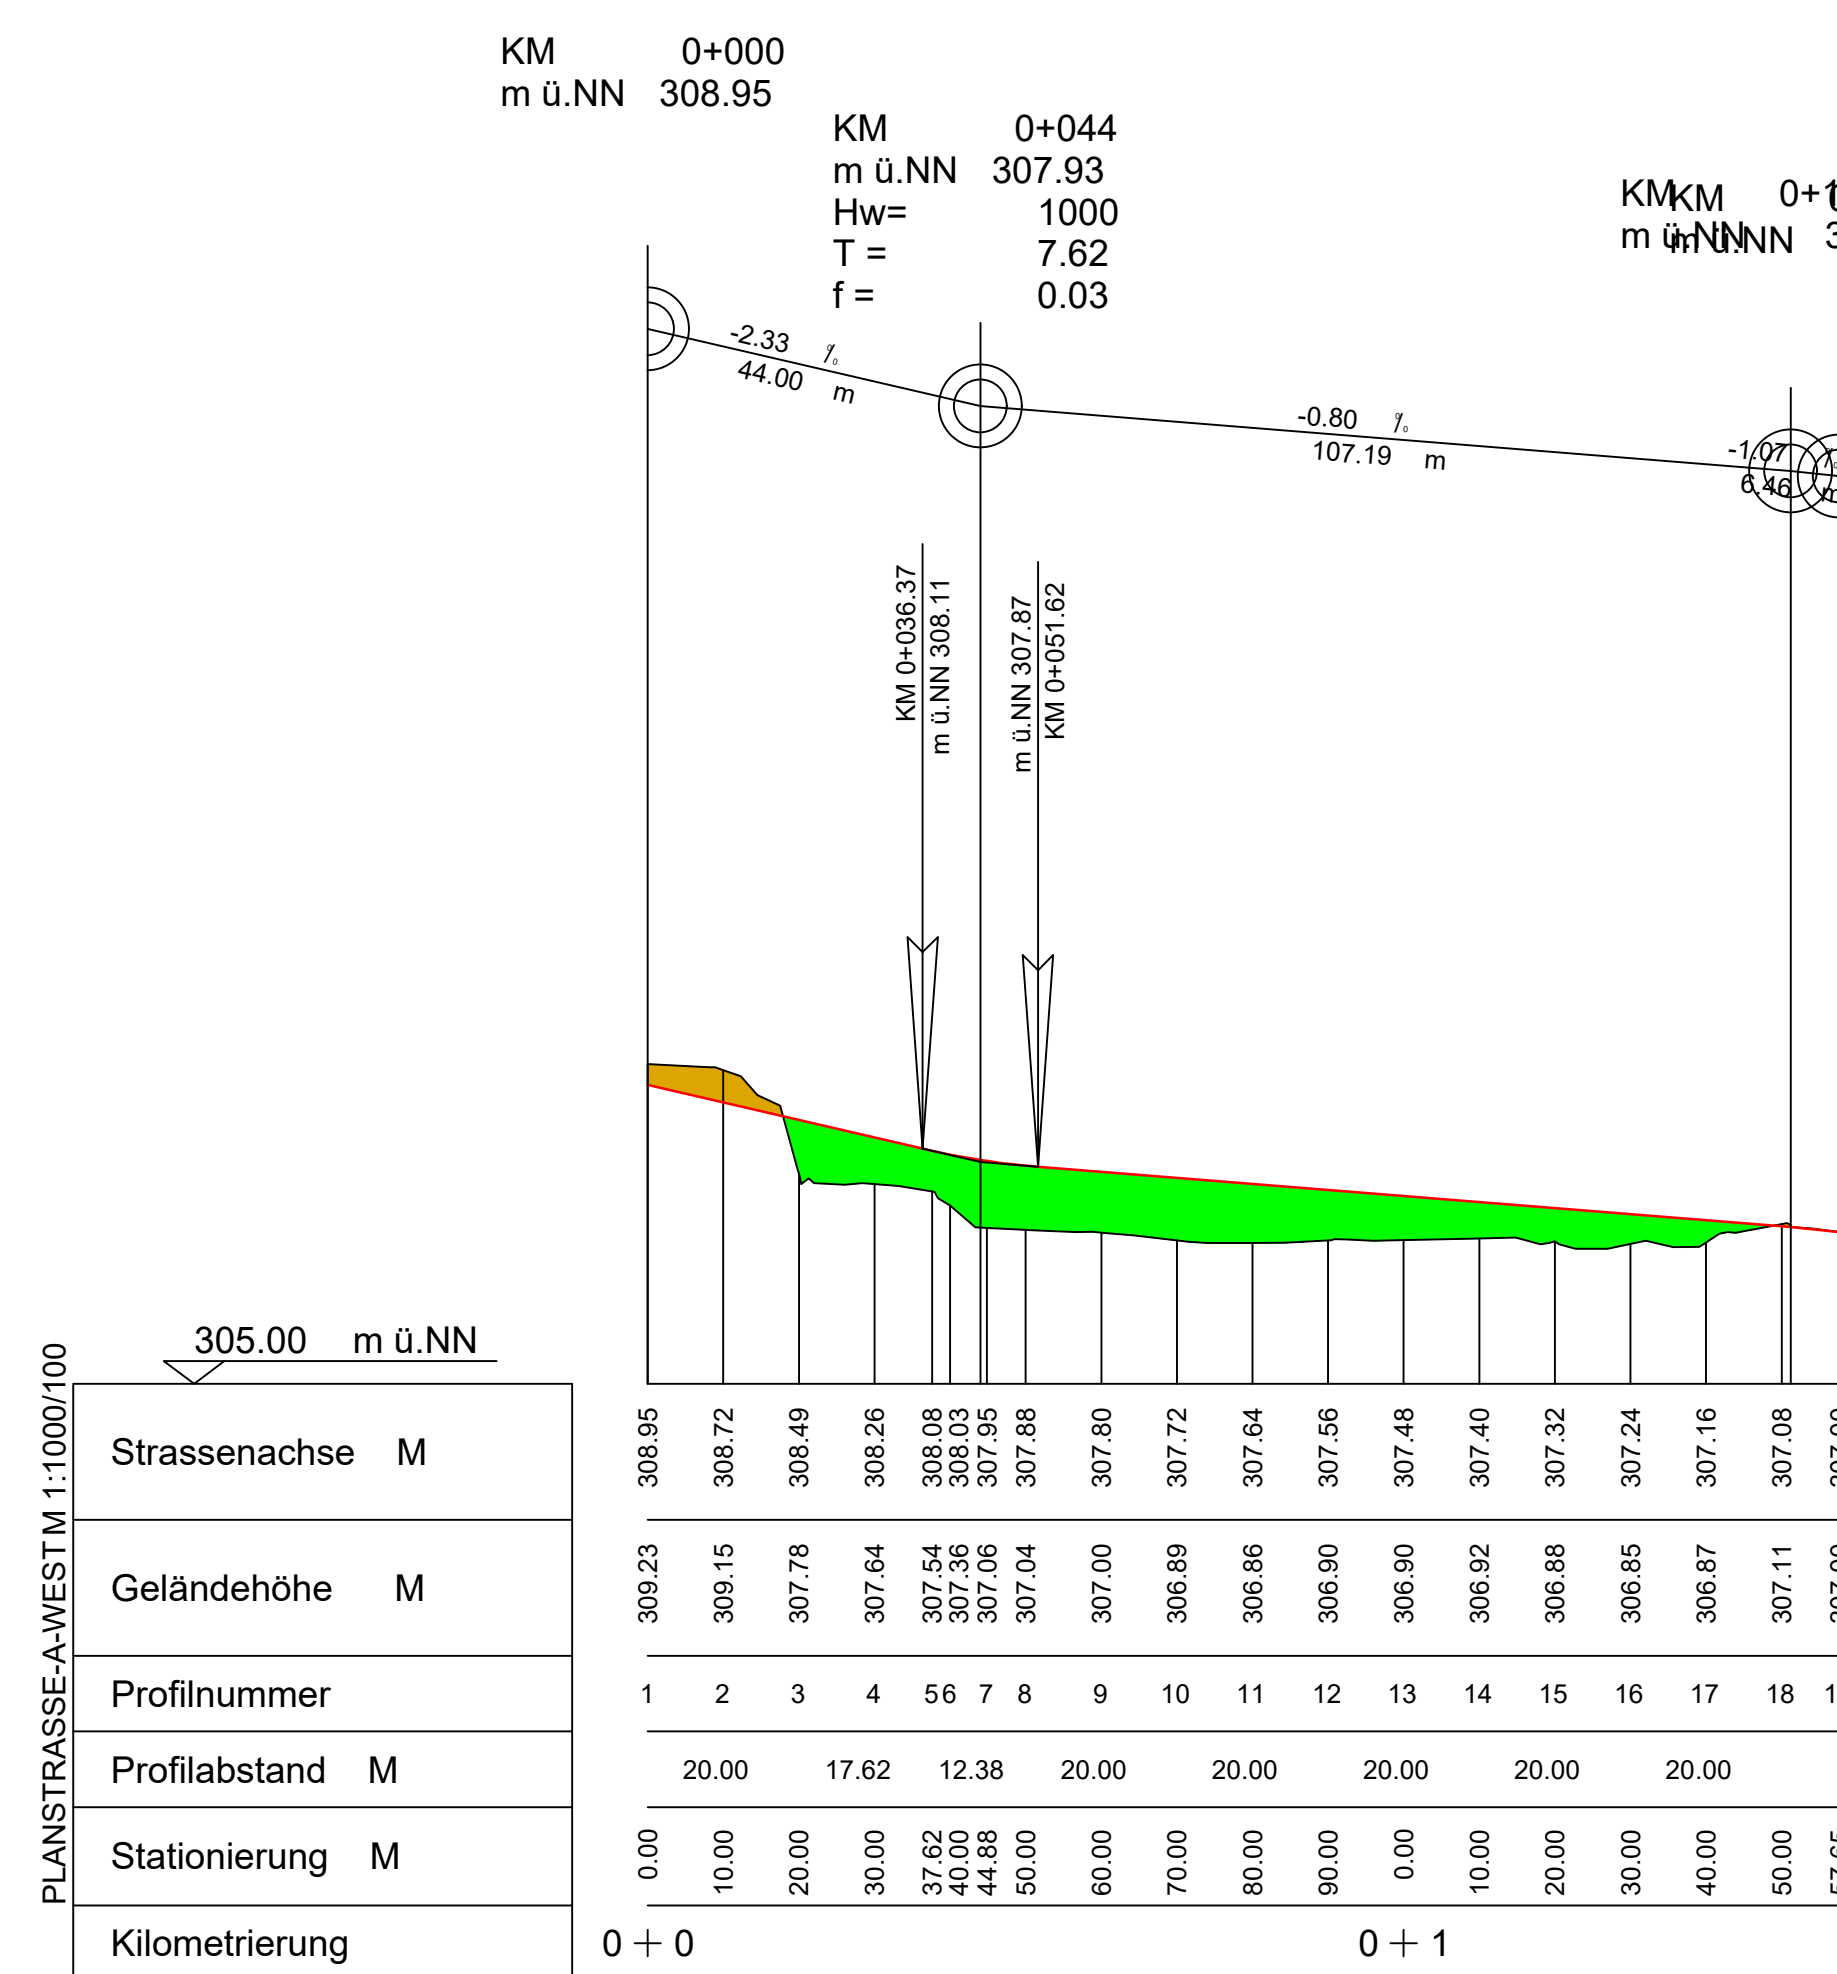

Änderungen: <input type="checkbox"/> gezeichnet am: <input type="checkbox"/> Name: <input type="checkbox"/> geprüft am: <input type="checkbox"/> Name: <input type="checkbox"/>	
Unternehmen: Baugebietserschließung_FU Würzburg West_Ost	
Unternehmensträger: ESW Bauplanung GmbH Hans-Sachs-Platz 10; 90403 Nürnberg	
Kreis: Fürth / Bayern	
Anlage: 1.8	Plan Nr.:
Entwurfsverfasser: Oktober 2017	F. Götter M. Bissel Nov. 2017
Maßstab: 1: 1000/100	
Planart: Höhenpläne Straßenbau (Konzept)	
Datum: <input type="checkbox"/> Unterschrift: <input type="checkbox"/> Oktober 2017	
GBI Gesellschaft beratender Ingenieure für Bau und EDV mbH & Co. KG Werner-Heisenberg-Straße 9 91074 Herzogenaurach Tel.: 09132/766-0 Fax.: 09132/766-150	