

**TEKTUR ZUR BAUGENEHMIGUNG**

PROJEKT  
ERRICHTUNG EINES KINDERGARTENS FÜR 4 GRUPPEN  
RIEMENSCHNEIDERSTRASSE  
90766 FÜRTH

BAUORT  
GEMARKUNG: FÜRTH, FLURSTÜCK 829/3  
RIEMENSCHNEIDERSTRASSE, FÜRTH

BAUHERR  
BAUGENOSSENSCHAFT EIGENES HEIM E. G.  
FINKENSCHLAG 27  
90766 FÜRTH  
VERTRETEN DURCH: HR. ZIERER

NACHBARN  
FLURSTÜCK 829/2:  
BAUGENOSSENSCHAFT EIGENES HEIM E. G.  
FINKENSCHLAG 27, 90766 FÜRTH

FLURSTÜCK 831:  
FRISCHBIER LIEGENSCHAFTEN GMBH & CO. KG  
SOLDNERSTRASSE 100, 90766 FÜRTH

FLURSTÜCK 862:  
LEYKAM KARIN  
VACHER STRASSE 125d, 90766 FÜRTH

FLURSTÜCK 862/2:  
EBERT DORIS UND MATTHIAS  
MEISSNER STRASSE 37, 90766 FÜRTH

FLURSTÜCK 862/12:  
LEIER TATJANA UND EDUARD  
VACHER STRASSE 125e, 90766 FÜRTH

FLURSTÜCK 863/11:  
LEYKAM ROMAN  
DÜSSELDORFER STRASSE 26, 90425 NÜRNBERG


FLURSTÜCK 863/12:  
WIEGAND SONJA UND RALPH  
VACHER STRASSE 121a, 90766 FÜRTH

FLURSTÜCK 832/11:  
STADT FÜRTH

PLANINHALT

**GRUNDRISS OBERGESCHOSS**

MASSSTAB	GEZ	DATUM	PLNR.
1:100	he	08.11.2018	EA-1711-300

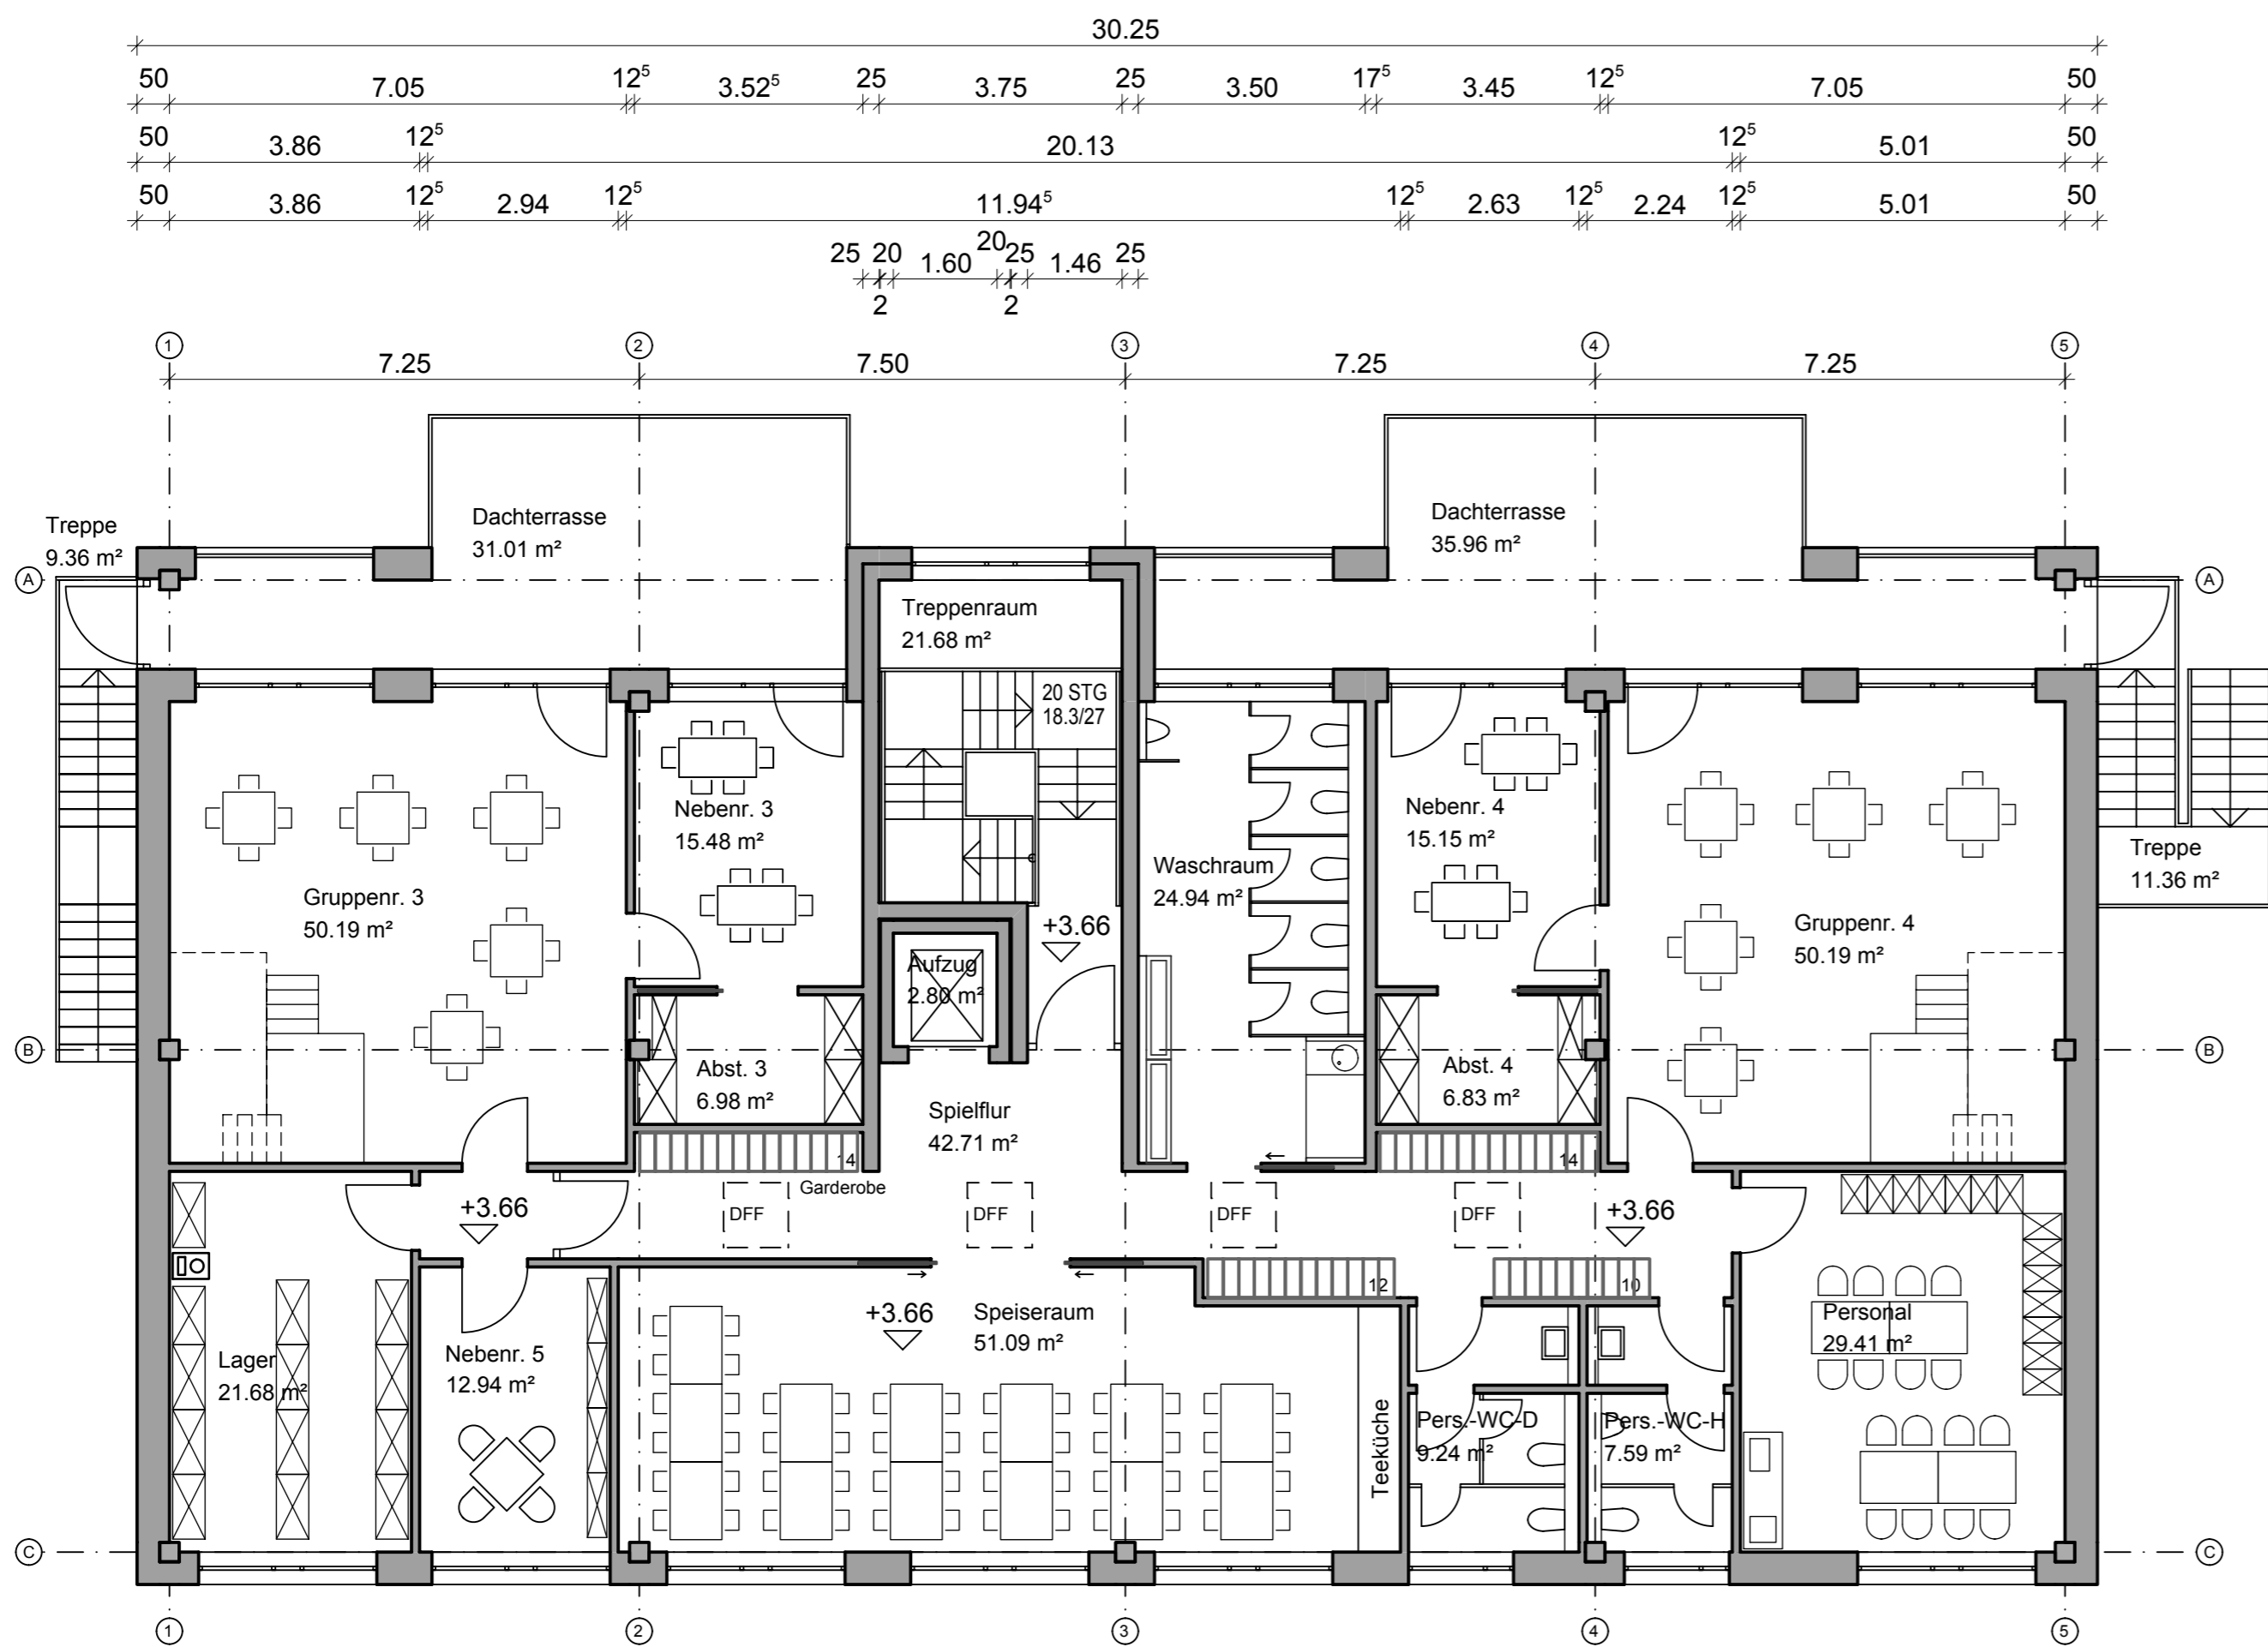

**OBERGESCHOSS**

