


# Variante A

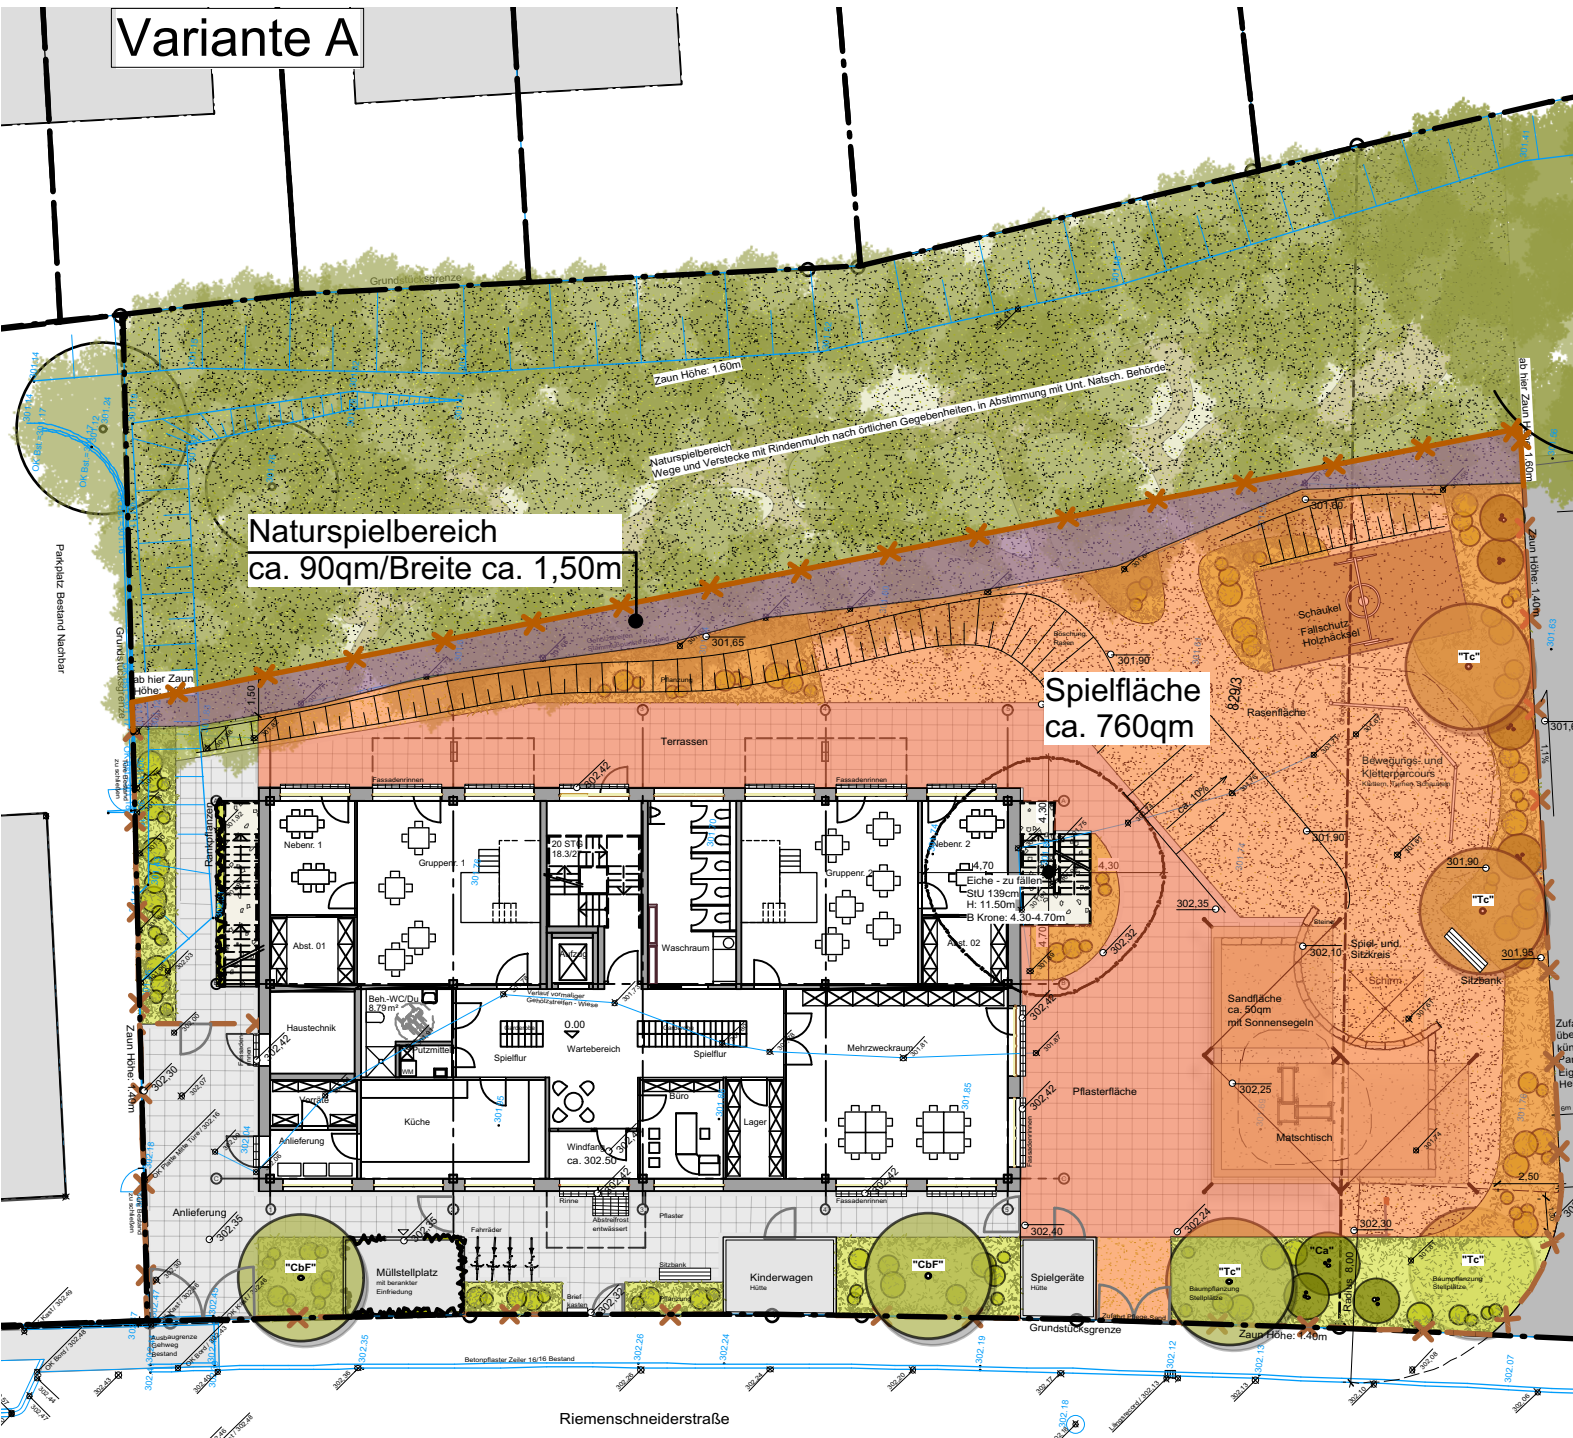

- 5 Stk Baum Neupflanzungen  
Hochstamm Zw. mit STU 18-20  
2 Stk "CbF" Carpinus betulus 'Fastigiata' - Säulenhainbuche  
3 Stk "Tc" Tilia cordata 'Greenspire' - Winterlinde
- # Stk Baum  
Hochstamm  
# Stk "CbF"  
# Stk "Tc"
- Bäume Bestand - zu Erhalten
- Baum zu Fällen
- Großstrauch Neupflanzungen, Sol. 4xv, 150-200  
"Am" Amelanchier lamarckii - Felsenbirne  
"Ca" Corylus avellana - Haselnuß, "Cm" Cornus mas - Kornelkirsche
- Strauchpflanzung aus Deck- und Ziersträuchern Zw. 100-150,  
keine Nadelgehölze, keine giftigen Pflanzen gemäß GUV-SI 8018,  
sondern Sträucher wie: Salix in So., Buddleja, Syringa, Carpinus, Acer etc.
- Pflanzfläche mit Kleinsträuchern, Bodendeckern, Stauden und Gräsern,  
Zw. 80-100, 1,5 Stk/qm, keine Nadelgehölze, keine giftigen Pflanzen  
gemäß GUV-SI 8018, z.B. Ribes in Sorten, Spiraea in So., Lavanula, Stauden, etc.
- Kletter- und Rankpflanzen gemäß baulichen Gegebenheiten
- Rasen / Wiese
- Kies
- Holzhäcksel als Fallschutz, Wegeflächen Rindenmulch
- Sand
- Pflasterbelag Betonstein
- Pflasterbelag Betonstein Rasenfuge, Stellplätze
- Durchwurzelbares Substrat,  
bzw. Vegetationstragschicht gemäß ZTV VegTraMü
- Stabgitterzaun H: 1,40m, bzw. 1,60m im "Wäldchen"
- Bestandsvermessung
- Höhen Bestand
- Höhen Neu (ohne Ausführungsfreigabe)

**Errichtung eines Kindergartens für 4 Gruppen**  
 Riemenschneider Straße, 90766 Fürth  
**Freiflächen-gestaltungsplan M1:300**  
 04.06.2018

**Bauherr**  
 Baugenossenschaft Eigenes Heim e.G.  
 Finkenschlag 27  
 90766 Fürth  
 vertreten durch: Hr. Zierer

**Architekt**  
 Bernhard Zahn  
 Dipl. Ing. (FH) Architekt BDB  
 Nürnberger Str. 81, 90762 Fürth  
 Tel.: 0911/709725, Fax: 0911/709732  
 e-mail: info@zahn-architekten.de



Index A	Zugangsbereich KiGa, Hol- und Bringparkplätze mit Straßenraum	09.07.2018	rk
Index B	Zugangs-/Spielbereich KiGa, Hol-/ Bringparkplätze bei Stellplätzen	11.07.2018	rk
Index C	Zufahrt Stellplätze 8m-Radius, Anpassung Hol-/ Bringparkplatz	25.07.2018	rk
Index D	Herausnahme Stellplätze	16.04.2019	bo

**Planungsbüro Bernd Kounovsky**  
 Worzeldorfer Straße 162  
 90469 Nürnberg  
 Tel. 0911 9948004      mail@kounovsky.de  
 Fax 0911 9948003      www.kounovsky.de