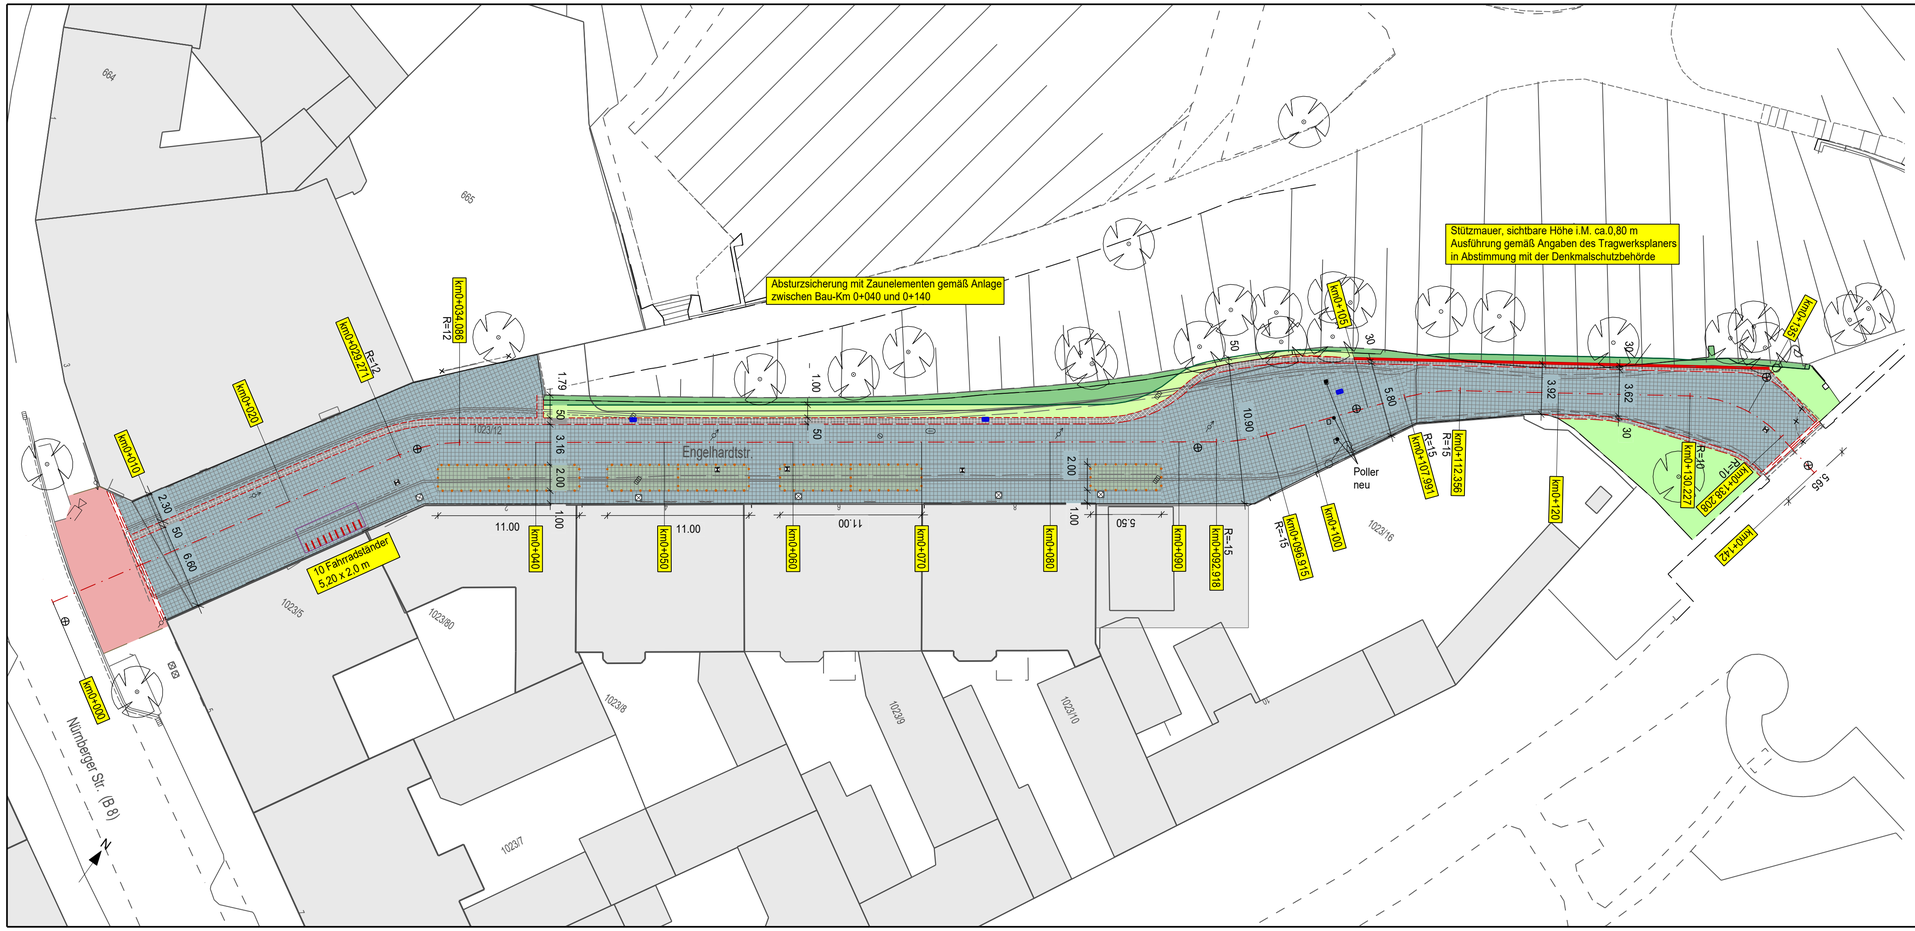

Legende

Linien Planung

Mehrzeiler Granit · Bankett/ Böschung · Markierungs-nägel · Fahrrad-ständer

Linien Bestand

Bordstein · Gehweg · Ein-/Zweizeiler · Mauer

Flächen

Großsteinpflaster Granit gesägt · Großsteinpflaster Granit Bestand · Kleinsteinpflaster Granit · Gehweg an-gleichen, H-Ver-bundpflaster rot · Winkelstütz-mauer · Bankett/ Grünfläche · Böschung · Gebäude

Punkte Bestand

Schachtdeckel rund · Straßeneinlauf · Schachtdeckel eckig · Gasschieber · WL-Schieber · Unterflurhydrant · Lampe · Verteilerkasten · Baum

Stadt Fürth

TIEFBAUAMT

Projekt:

Neugestaltung der Engelhardtstraße

Bearbeitungsstand:	**Entwurf**			
Plotdatei:			Datum:	Name:
Plan:	evEnglgg.sda	bearb.:	29.11.2018	Pf/gr
Datum:	03.07.2019	gepr.:		
Maßstab: 1: 250	Unterlage / Blatt-Nr.: 5	Planinhalt: Lageplan		

Vorhabensträger:

Stadt Fürth - Tiefbauamt
Hirschenstraße 2
90762 Fürth

Fürth, den 09.05.2019
TIEFBAUAMT

gez. Pösl

800 mm 297 mm 1: 250 001