



Amt für Digitalisierung, Breitband und Vermessung Nürnberg

Flaschenhofstraße 59
90402 Nürnberg

Auszug aus dem Liegenschaftskataster


Flurkarte 1 : 1000
zur Bauvorlage nach § 7 Abs. 1 BauVorIV
Erstellt am 16.10.2018

Flurstück: 622/3
Gemarkung: Fürth

Gemeinde: Stadt Fürth
Landkreis: Kreisfreie Stadt
Bezirk: Mittelfranken

5482516

4427002

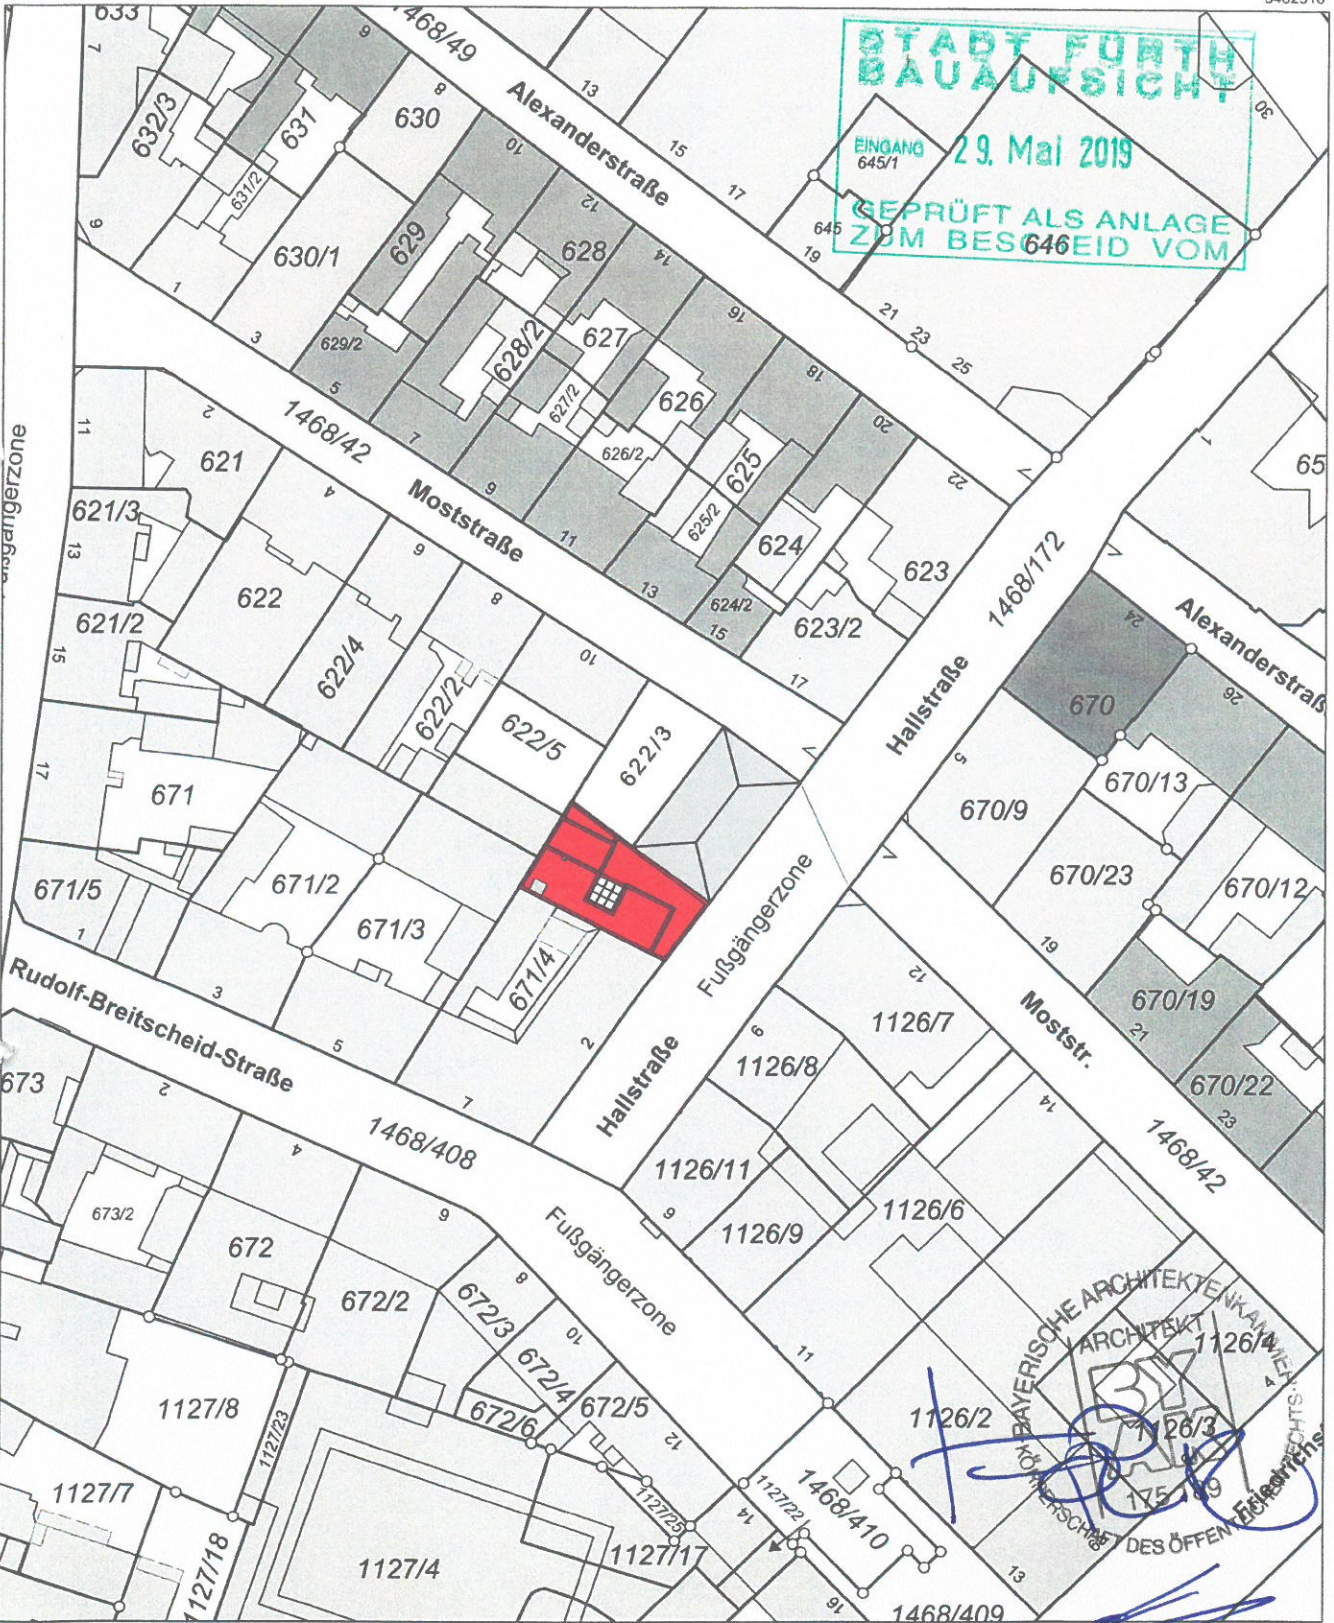

4426822

5482296

Maßstab 1:1000 0 10 20 30 Meter

Vervielfältigung nur in analoger Form für den eigenen Gebrauch.
Zur Maßentnahme nur bedingt geeignet.

Geschäftszeichen: Sperber

Amt für Digitalisierung,
Breitband und Vermessung
Flaschenhofstraße 59
90402 Nürnberg
Tel. 09 11 / 46 25 95 - 0
Fax 09 11 / 46 25 95 - 26

U. Späber
Stempel und Unterschrift der abgebenden Stelle