



Zeichenerklärung :

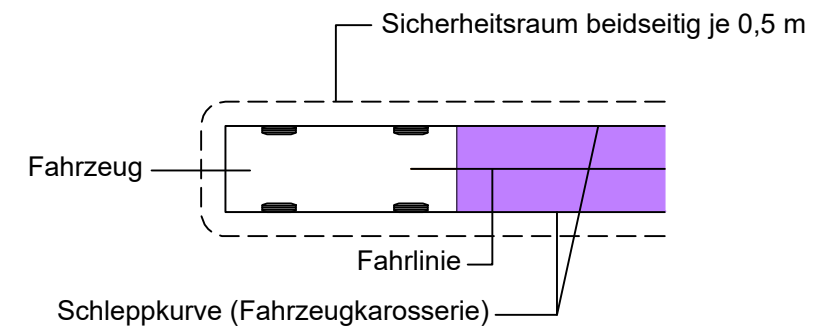


Bemessungsfahrzeuge :

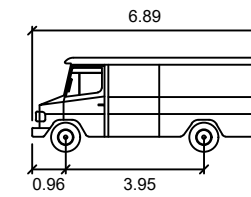

TRANSPORTER

	Meter
Breite	: 2.17
Achsbreite inkl Reifen	: 2.17
Zeit zw. Lenkeinschlägen	: 6.0
Lenkwinkel	: 41.8

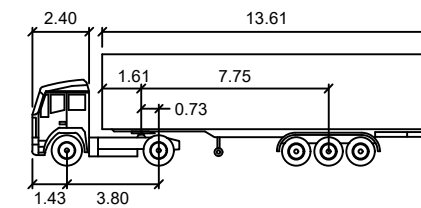

SATTELZUG

	Meter		
Breite Zugmaschine	: 2.50	Zeit zw. Lenkeinschlägen	: 6.0
Breite Anhänger	: 2.50	Lenkwinkel	: 39.0
Achsbreite inkl Reifen der Zugmaschine	: 2.50	Gelenkwinkel	: 76.0
Achsbreite inkl Reifen des Anhängers	: 2.50		



Stadt
Fürth

STADTPLANUNGSAMT

Knotenpunkt Schwabacher Straße / Südwesttangente (FT 286)

Schleppkurven

Maßstab
1 : 500

Beschlussvorlage 9.10.2019

Abteilung: Vpl Dr. Böhlinger
Bearbeitet: J.Seibert

FÜRTH, im September 2019

Most
DIPL. - ING., AMTSLEITER

Pos. Änderungen: