


Variante 2

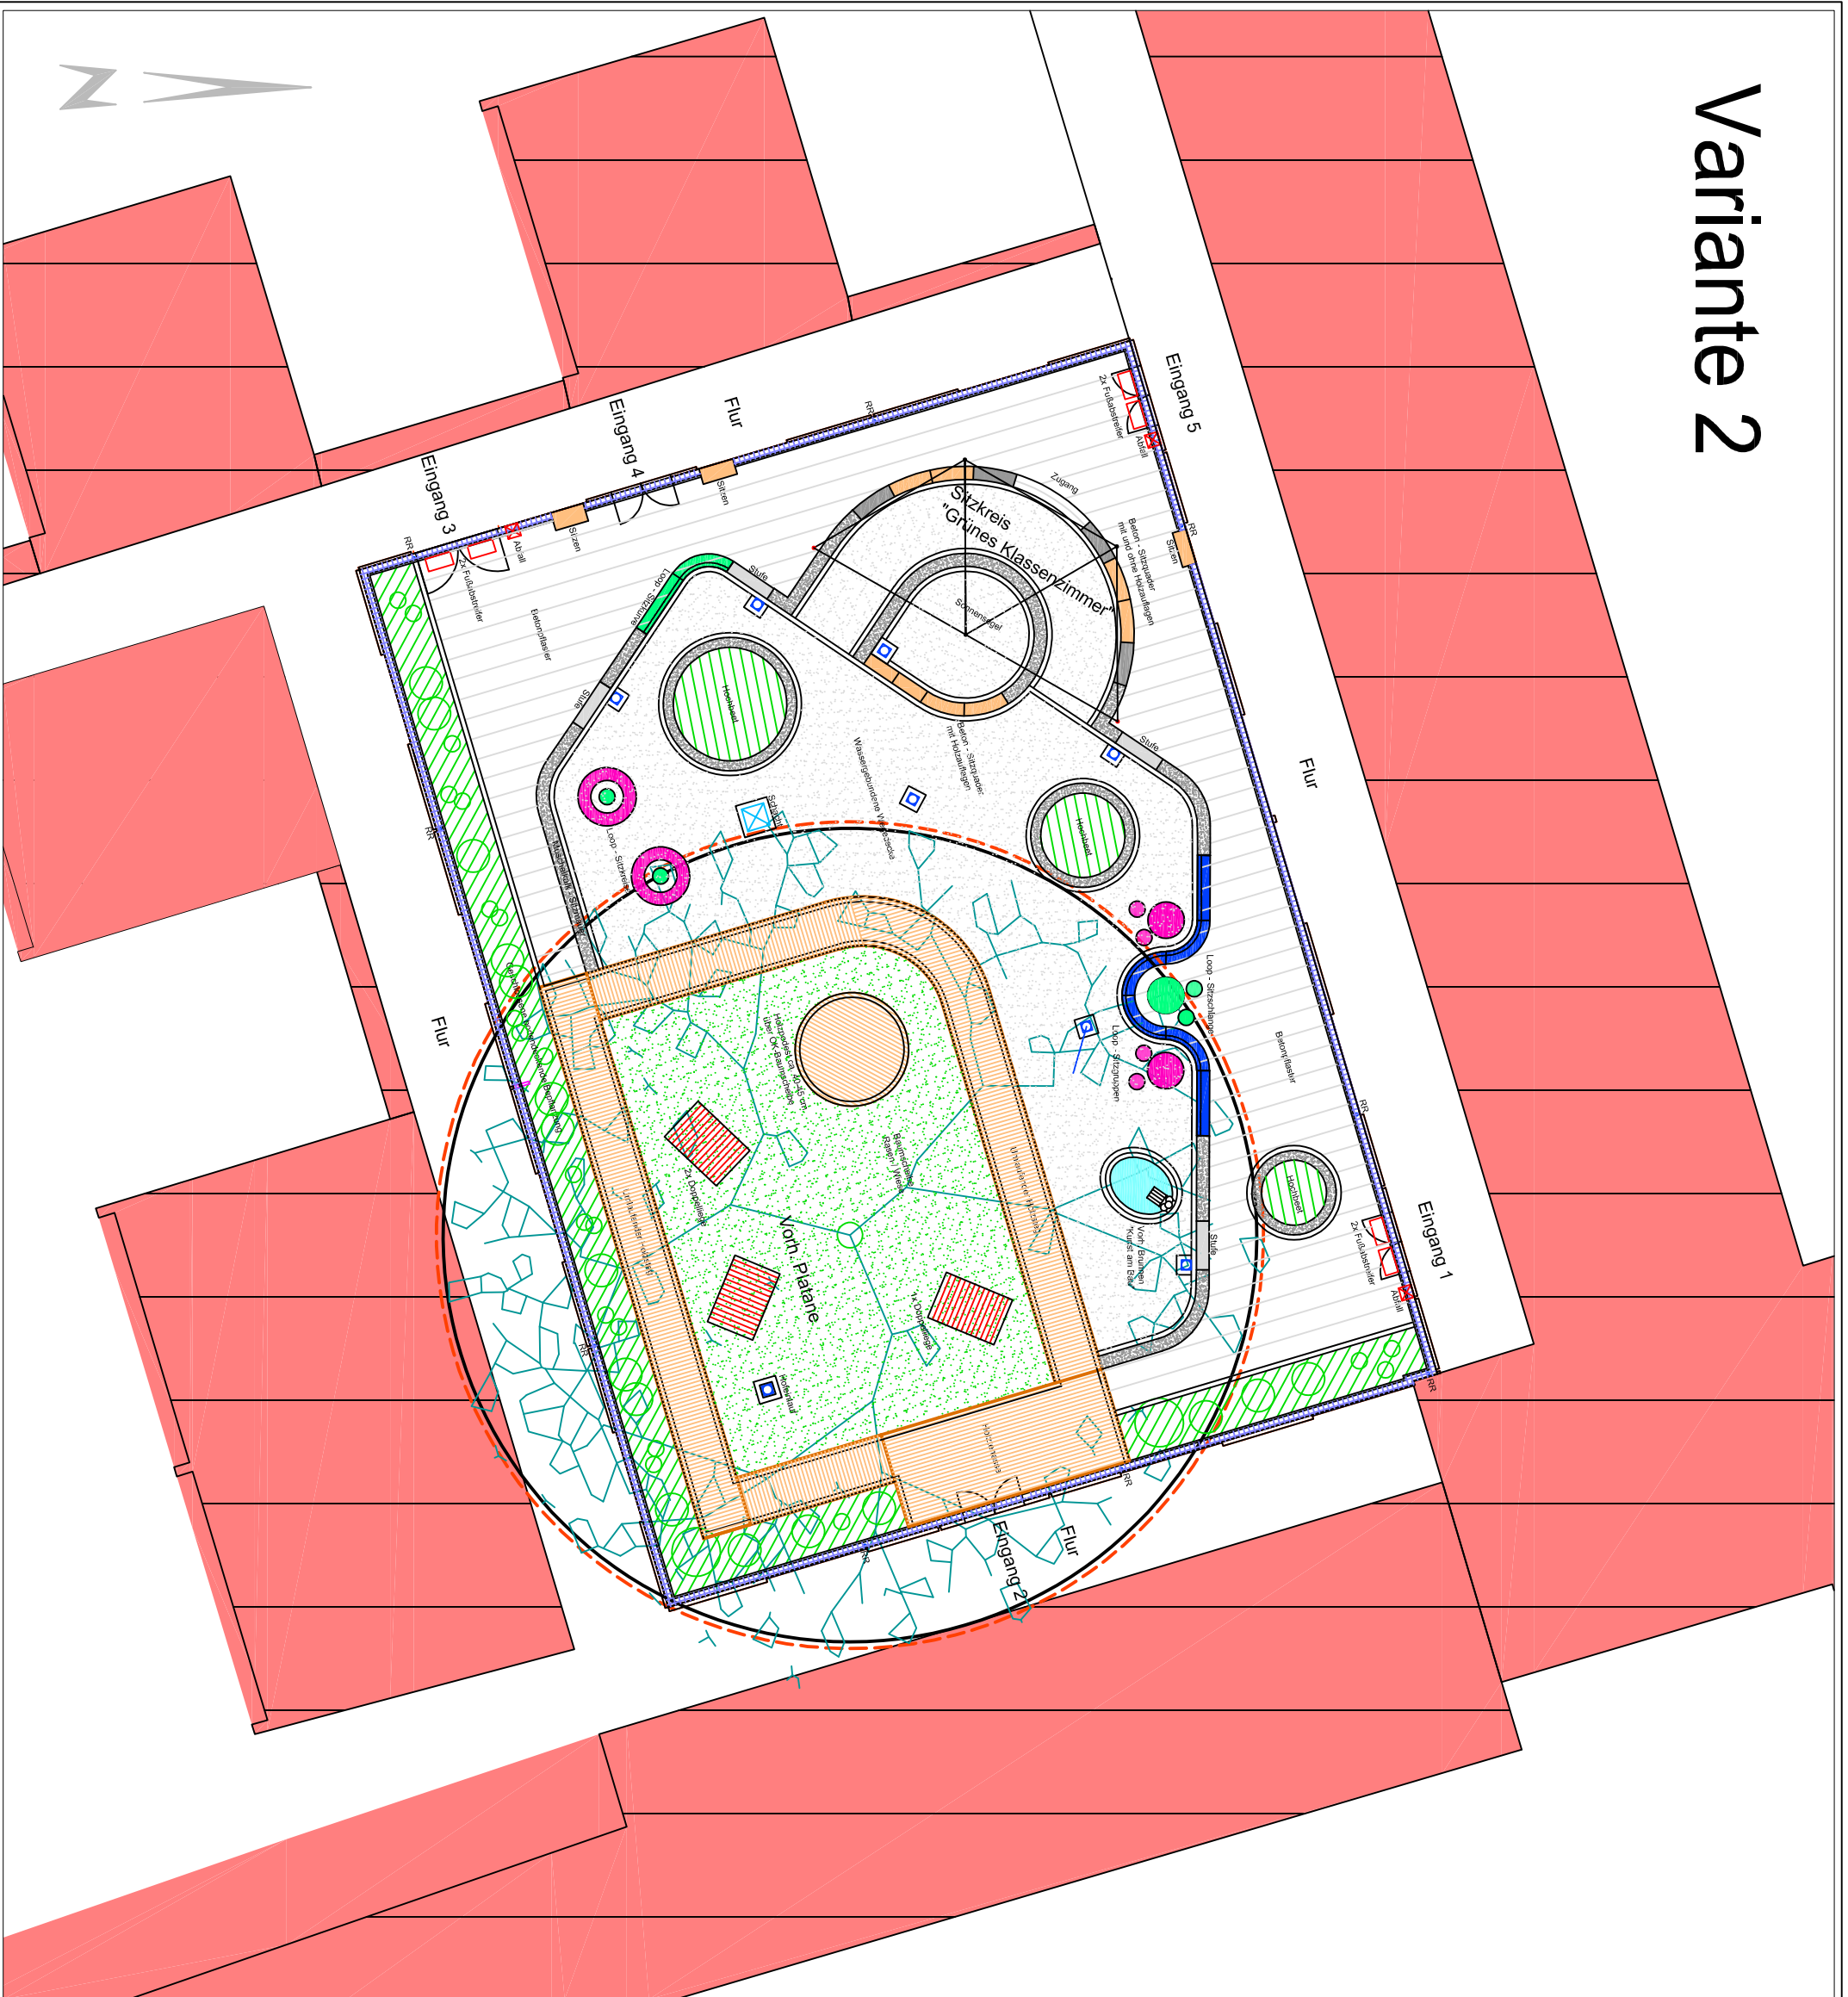

- Legende**
- Baum vorhanden
 - Schutzbereich für vorhandenen Baum
 - Gebäude
 - Rasen / Wiese
 - Neue Pflanzflächen
 - Wassergebundene Wegedecke
 - Betonpflaster
 - "Holzbohlenbelag" mit Holzverbundstoff
 - Muschelkalk - Sitzmauer
 - Beton - Blockstufe
 - Beton - Sitzstein mit Holzauflage
 - Beton - Sitzstein ohne Holzauflage
 - Hofeinfahrt neu
 - Schacht vorhanden
 - Fußstreifen, Lichtschächte, Gitterroste o.ä.
 - Abfallkammer

Nr.	Index	Datum	Art der Änderung	Bearbeiter	Geprüft
1					
2					
3					
4					
5					

Bauprojektplan Büro

Projekt		Projekt			
Mittelschule Solderstraße 60		Entwurf		Mastaba M 1/200	
Generalsanierung Innenhof Nord		Variante 2		Proj.-Nr. 1804-213	
Gezeichnet	Büroplan	Grünflächenamt		Plan-Nr. P 3.2	
Bearbeitet	Büroplan	Sachgebiet Planung/Neubau		Datum 26.09.2019	
Format	DIN A3	Olo-Seeling-Promenade 37 - 90762 Fürth			
Datell	P3.2_1804.dwg	Tel. 0911/974-2880 Fax 0911/974-2899			

