


Querschnitt C-C

Seitenraum

Fahrbahn

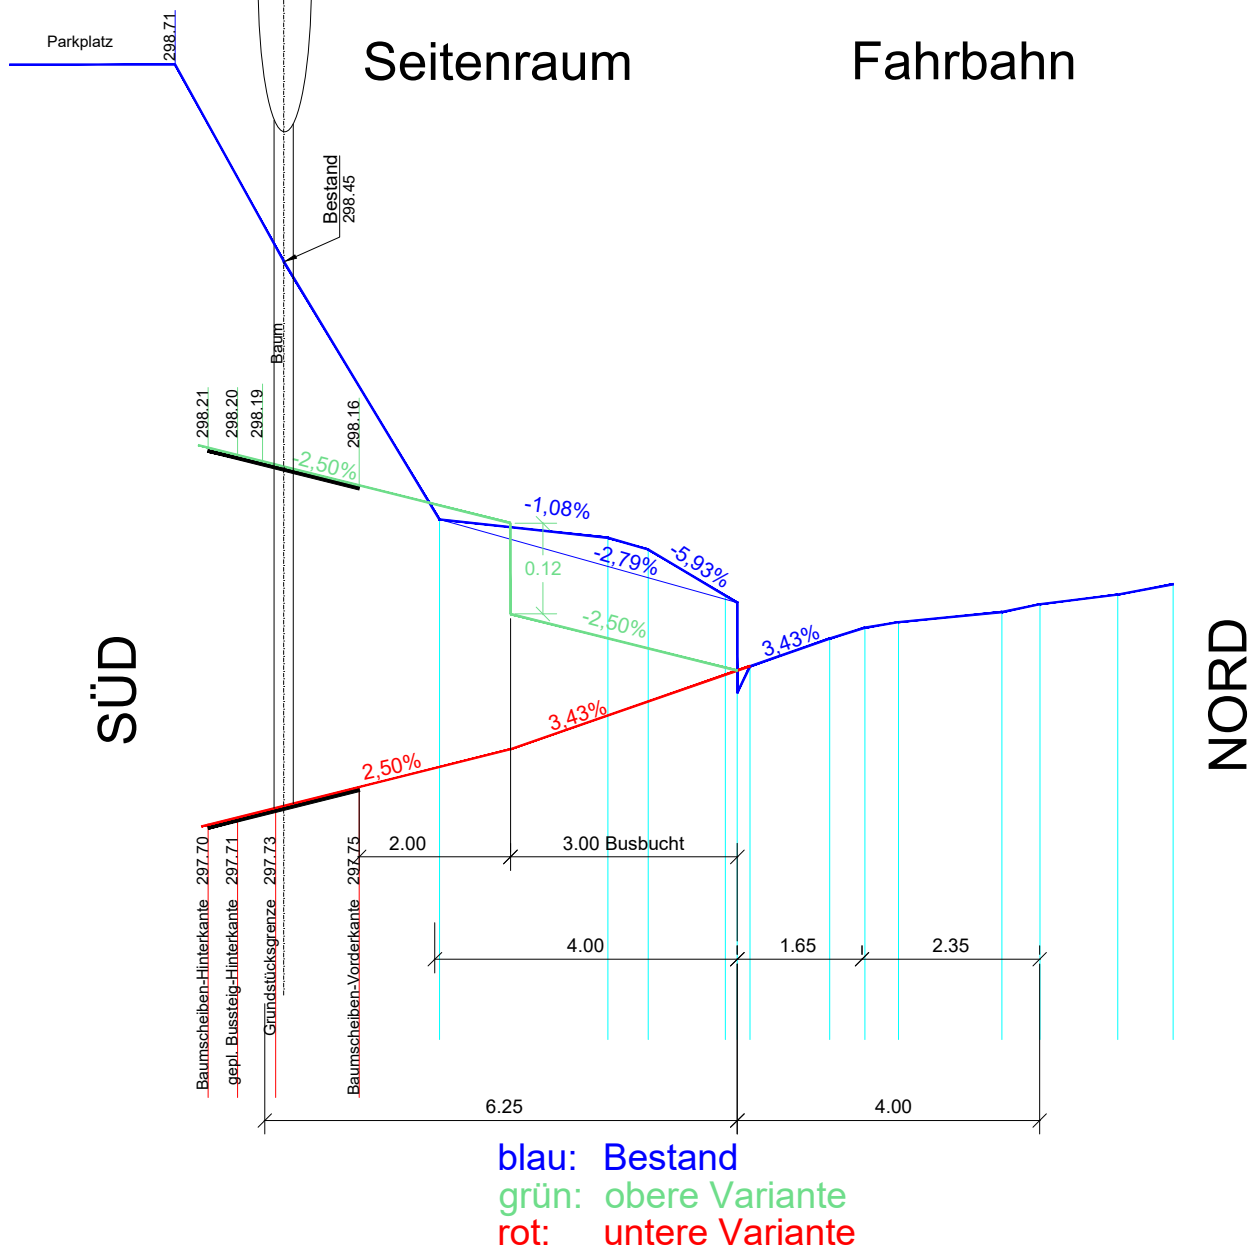

STADTPLANUNGSAMT

Projekt: **Fronmüllerstraße West** (H) Dr.-Frank-Str.
zwischen Schwabacher und Magazinstraße Halteposition SWW1

| | | | | | | |
|-------|-------------|-----|-------------------|------|----------|------------|
| Plan: | Querschnitt | C-C | Straßenschlüssel: | 0295 | Maßstab: | 1:1000/100 |
|-------|-------------|-----|-------------------|------|----------|------------|

| | | |
|---------------------------|---------------------|--------------|
| Abteilung Verkehrsplanung | : Oneseit (stellv.) | Fürth, _____ |
| Bearbeitet | : Bauer | |
| Stand | : siehe Pfad | |