Querschnitt B-B
Würzburger Straße
M.: 1 : 100

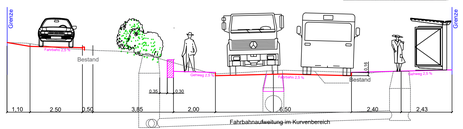

Querschnitt F- F
Würzburger Straße
M.: 1 : 100

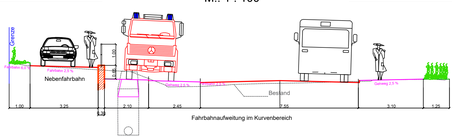

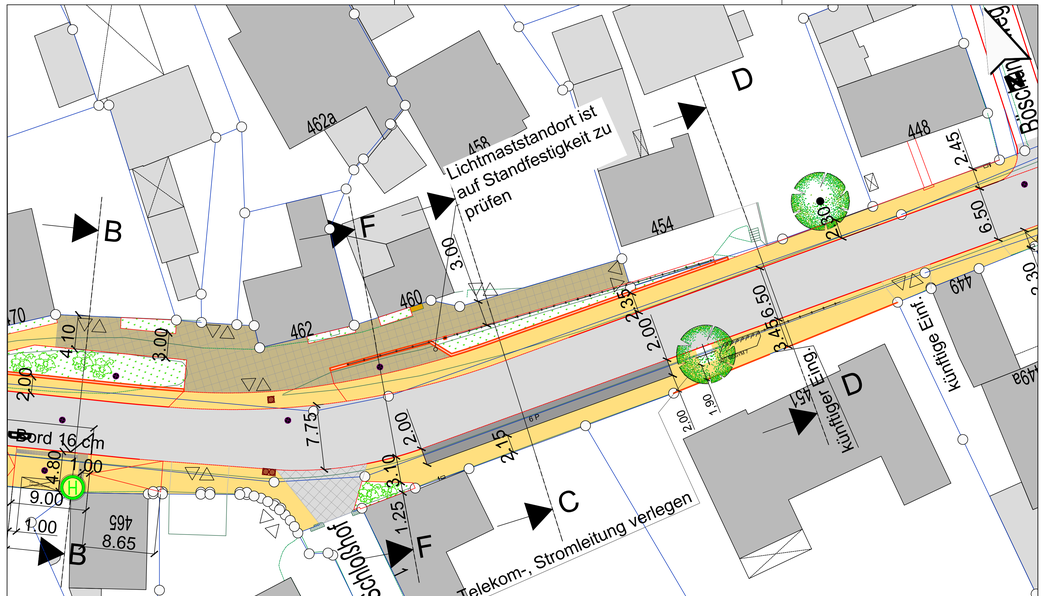

Querschnitt C-C
Würzburger Straße
M.: 1 : 100

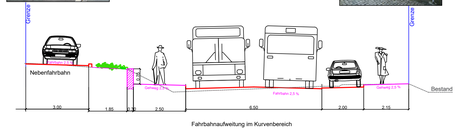

Querschnitt D-D
Würzburger Straße
M.: 1 : 100

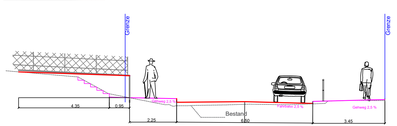

Zeichenerklärung :

- FAHRBAHN (Asphalt)
- PARKSTREIFEN (Verbundsteine)
- GEHWEG (Plattenbelag)
- GEMEINSAME GEH- UND RADWEGE
- RADWEGE (Asphalt)
- GRÜNFLÄCHE BESTAND/ PLANUNG
- EINFAHRTEN
- RANDSTEINLINIE
- BESTEHENDER BAUM
- GEPLANTER BAUM
- ZU ENTFERNENDER BAUM
- PRIVATE MAUER
- GEPLANTE MAUER
- TREPPE
- PFLASTER BESTAND
- MAUER BESTAND

STADTPLANUNGSAMT

Würzburger Straße
zwischen Beim Knorr bis Böschungsweg

Querschnitte Variante 2 (LSA mit Buskap)	Plan Nr. 1002	Maßstab 1 : 500

Instruktionsergebnis

Abteilung: Vpl	Dr. Hartl	FÜRTH, im April 2020
Bearbeitet:	Baier/Bauer	
Gezeichnet:	Baier	M o s t
		DIPL. - ING., AMTSLEITER

Pos.	Änderungen: