


Lageplan

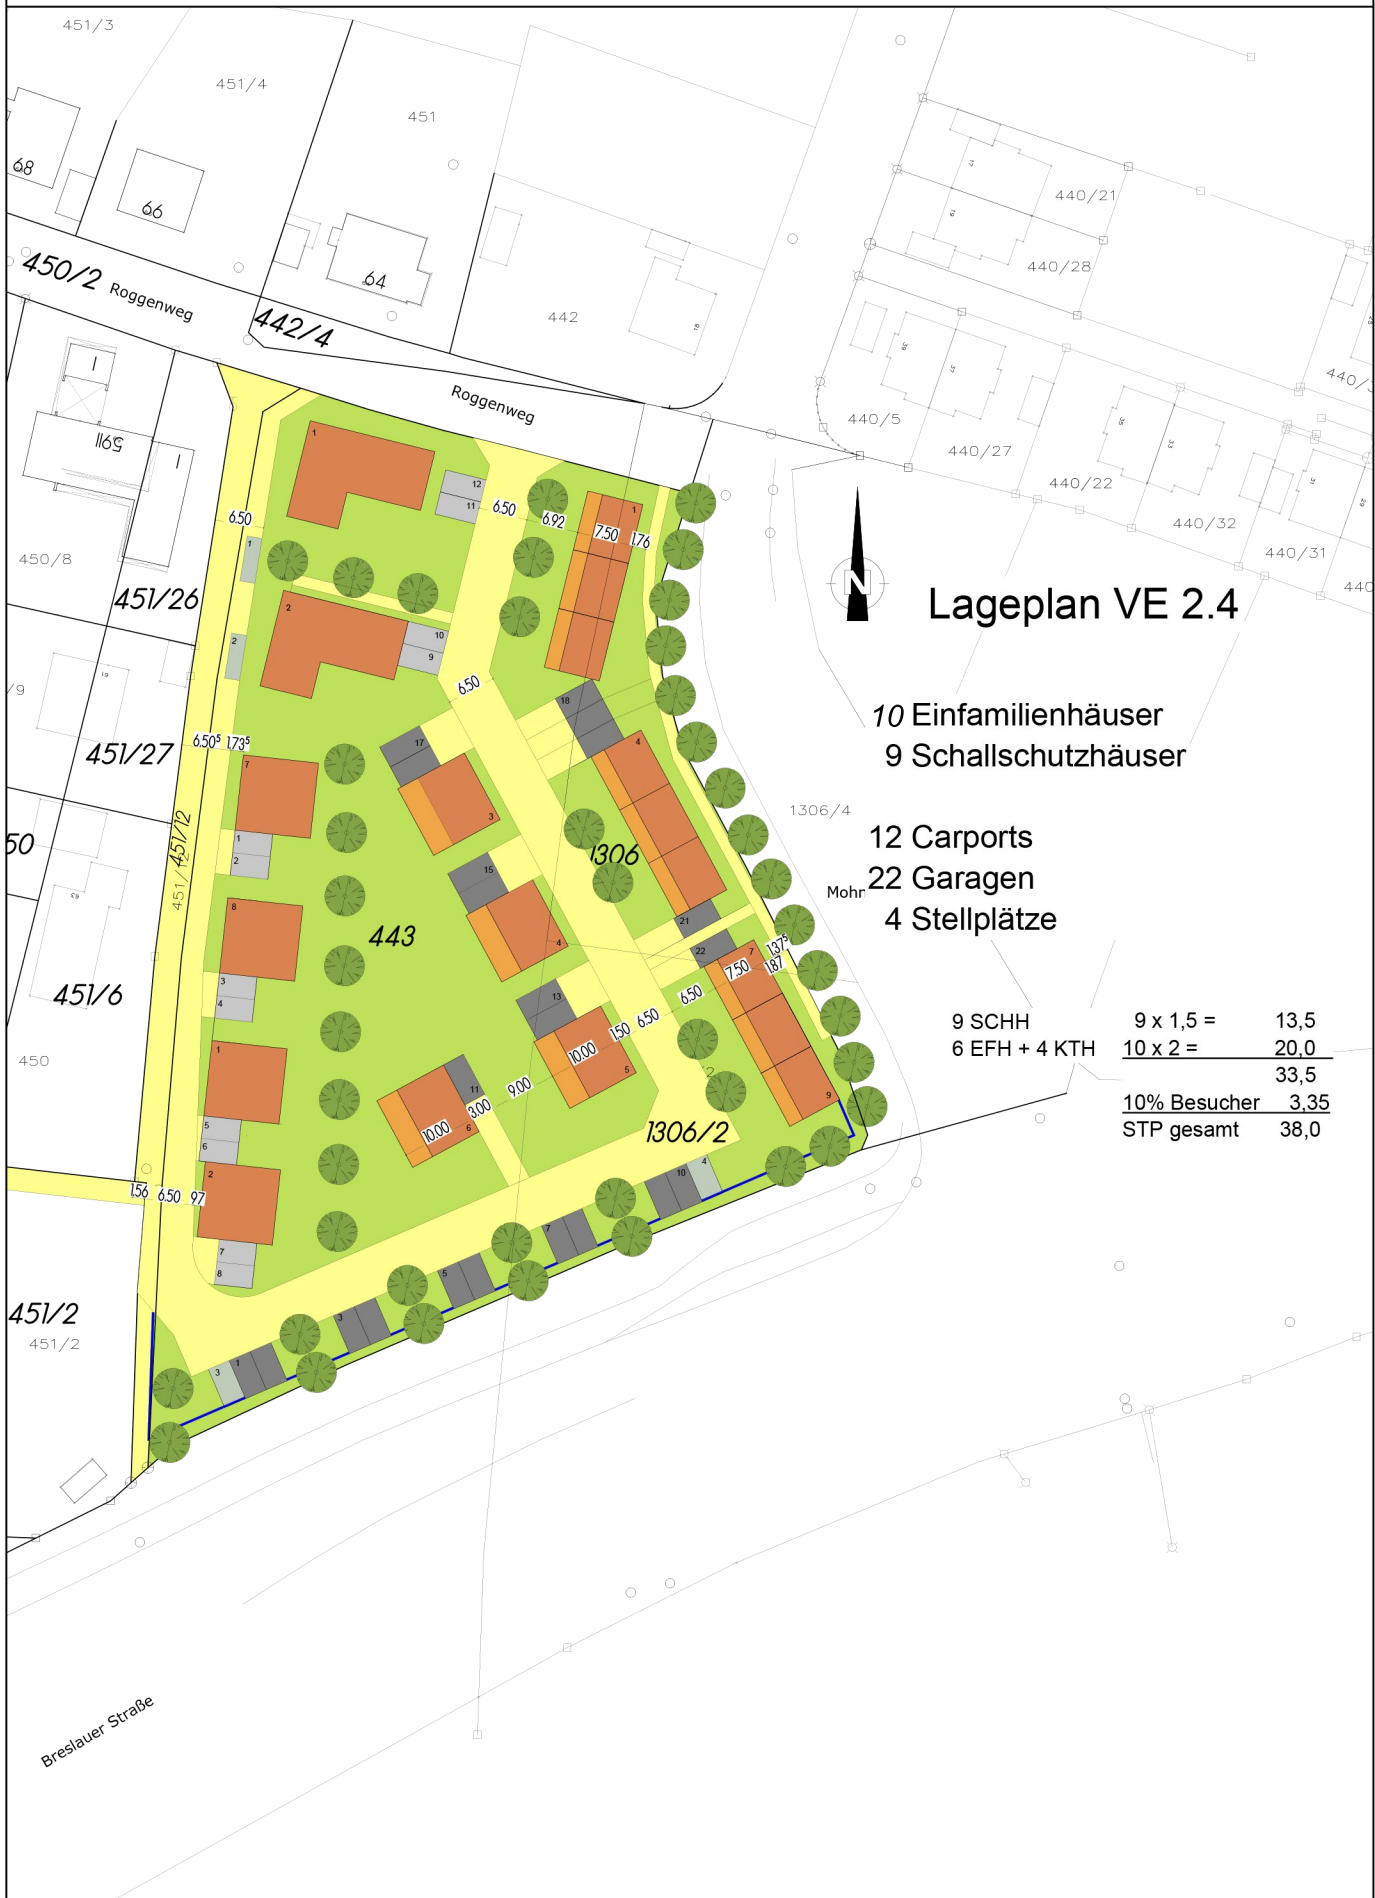

Lageplan VE 2.4

10 Einfamilienhäuser
9 Schallschutzhäuser

12 Carports
22 Garagen
4 Stellplätze

9 SCHH	9 x 1,5 =	13,5
6 EFH + 4 KTH	10 x 2 =	20,0
		33,5
	10% Besucher	3,35
	STP gesamt	38,0