


Achse:
RW-Strang HA01

Maßstab:
1:250 / 25

Station:
0+000.000 - 0+089.248

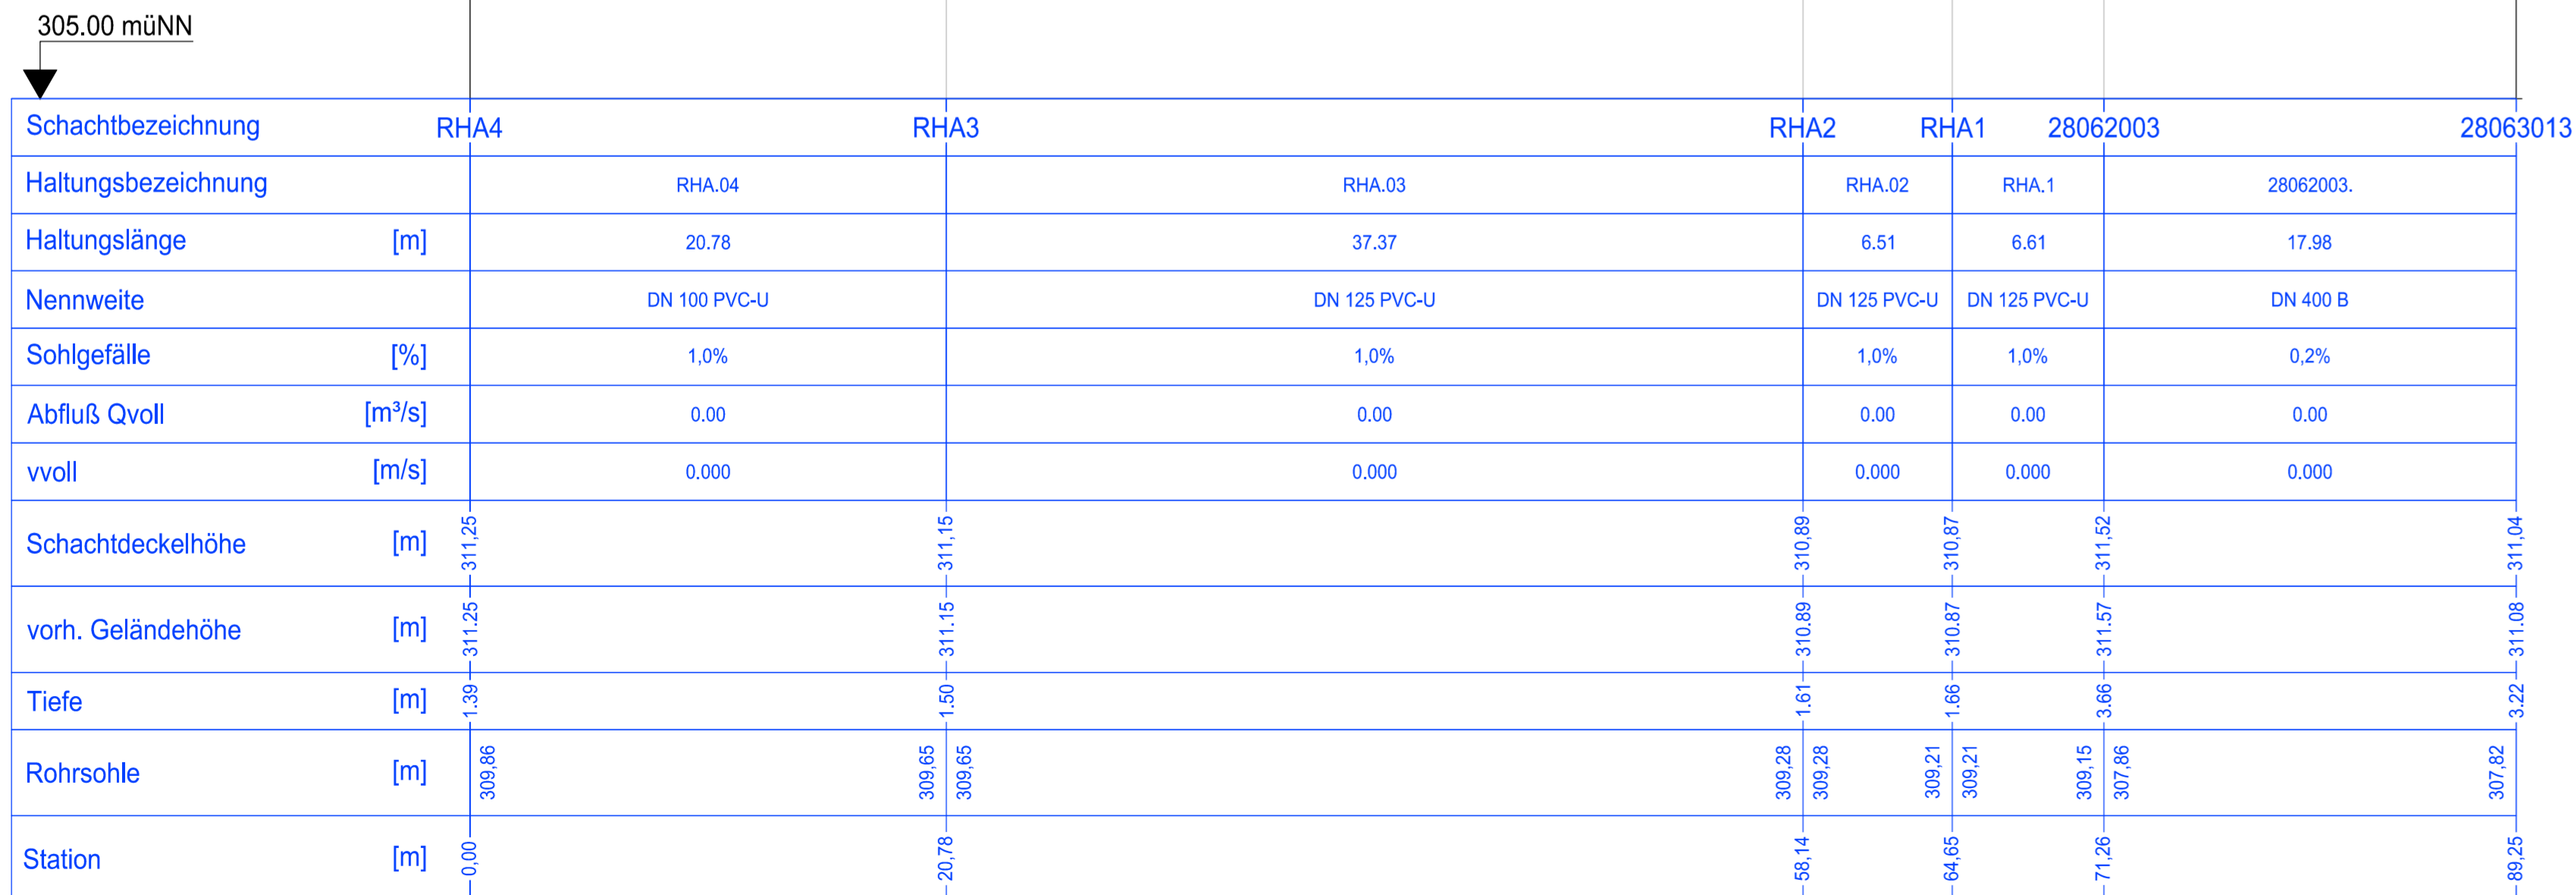

Achse:
RW-Strang HA02

Maßstab:
1:250 / 25

Station:
0+000.000 - 0+015.960



- ZEICHENERKLÄRUNG
- geplante Fahrbahnoberkante
 - bestehendes Gelände
 - Staulinie 3-jähriger Regen, Drosselabfluss 10 l/s
 - Staulinie 3-jähriger Regen, Drosselabfluss 15 l/s
 - Staulinie 3-jähriger Regen, Drosselabfluss 20 l/s
 - Staulinie 30-jähriger Regen, Drosselabfluss 10 l/s
 - Staulinie 30-jähriger Regen, Drosselabfluss 15 l/s
 - Staulinie 30-jähriger Regen, Drosselabfluss 20 l/s
 - bestehender | geplanter Regenwasserkanal
 - kreuzender Kanal



ANDEUUNG

LOGO: FALLERT & SCHMIDT GMBH & CO KG BAUUNTERNEHMUNG

Logebezug: DHDN | GK | NN
Höhenbezug: DHHN12

AUFTRAGSGEBER: FALLERT & SCHMIDT GMBH & CO KG BAUUNTERNEHMUNG

PROJEKT: BEBAUUNGSPLAN-NR. 278D, BAUGEBIET "ROGGENWEG"

PLANNUMMER: LÄNGSSCHNITT RW-KANAL STRANG HA01

VERFASSER: ANDREAS LIPPERT, DIPL.-ING. (FH)

FACH STUFE: ENTWURF ABWASSER

GEZ./GEFR.: 12.09.2019 SEPT. 2019 MS/LI

INVEST: 1:250/25

PLANNR.: #5210 E2-3.03

INHABER: Andreas Lippert, Dipl.-Ing. (FH)

TEL: 09122 9374-0 FAX: 09122 9374-29 PENZENDORFER STR. 12 91126 RECHTENHACH

www.lippert-ing.de

L:\3118\BPM-NR.278D - BG\ROGGENWEG\BG_KANAL\01_Plan\01_Plan_Längs_S120_030319.dwg 12.09.2019