



Amt für Digitalisierung, Breitband und Vermessung
Nürnberg


Flaschenhofstraße 59
90402 Nürnberg

Auszug aus dem Liegenschaftskataster

Flurkarte 1 : 1000
zur Bauvorlage nach § 7 Abs. 1 BauVorIV
Erstellt am 10.08.2016

Flurstück: 1031
Gemarkung: Fürth

Gemeinde: Fürth
Kreis: Fürth
Regierungsbezirk: Mittelfranken

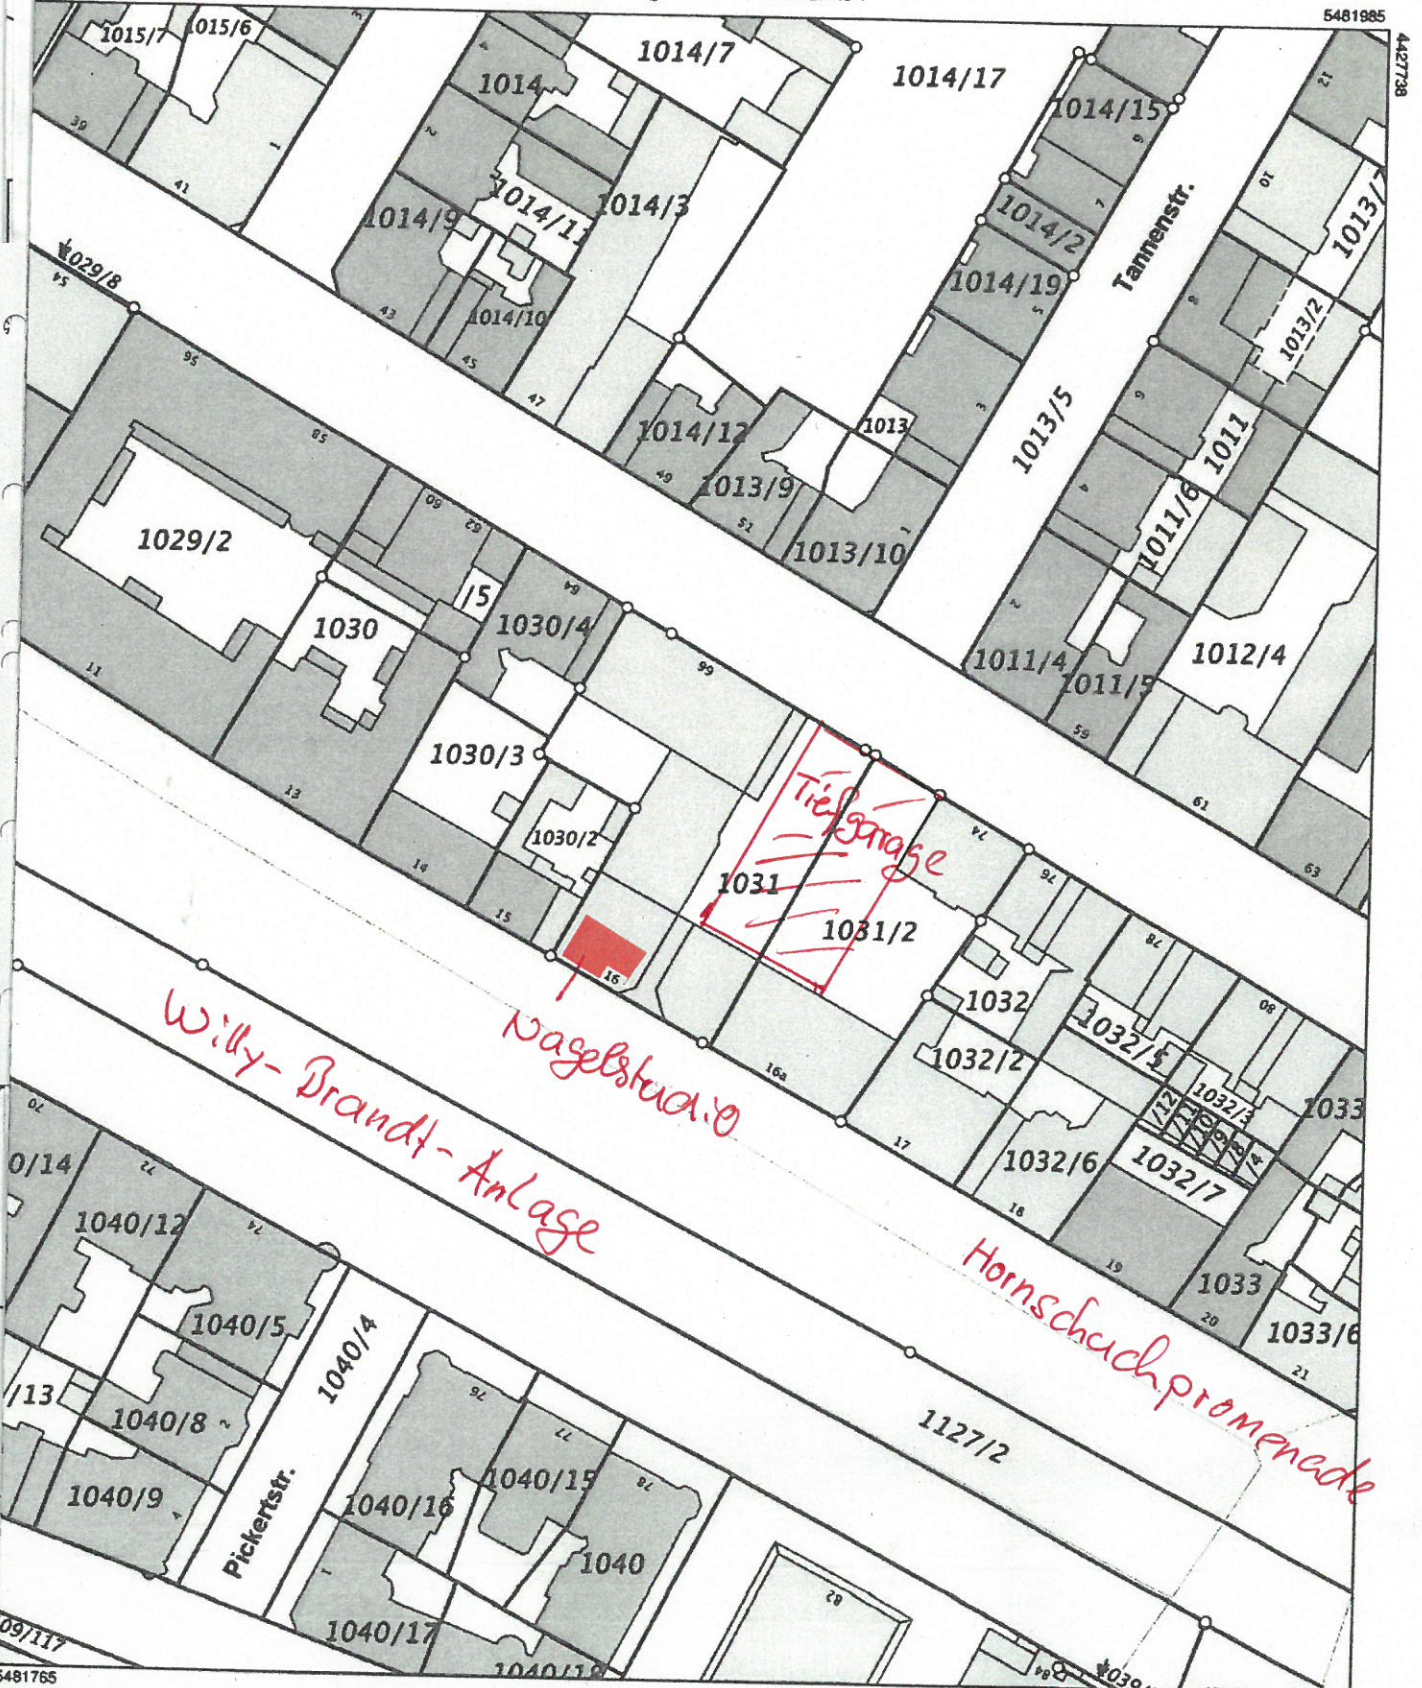

5481985

442738

5481765

Maßstab 1:1000 0 10 20 30 Meter

STADT FÜRTH
STADTPLANINGSAMT