


Lageplanausschnitt zus.  
Deckensanierung SWT im  
Bereich der AS Fürth/Süd

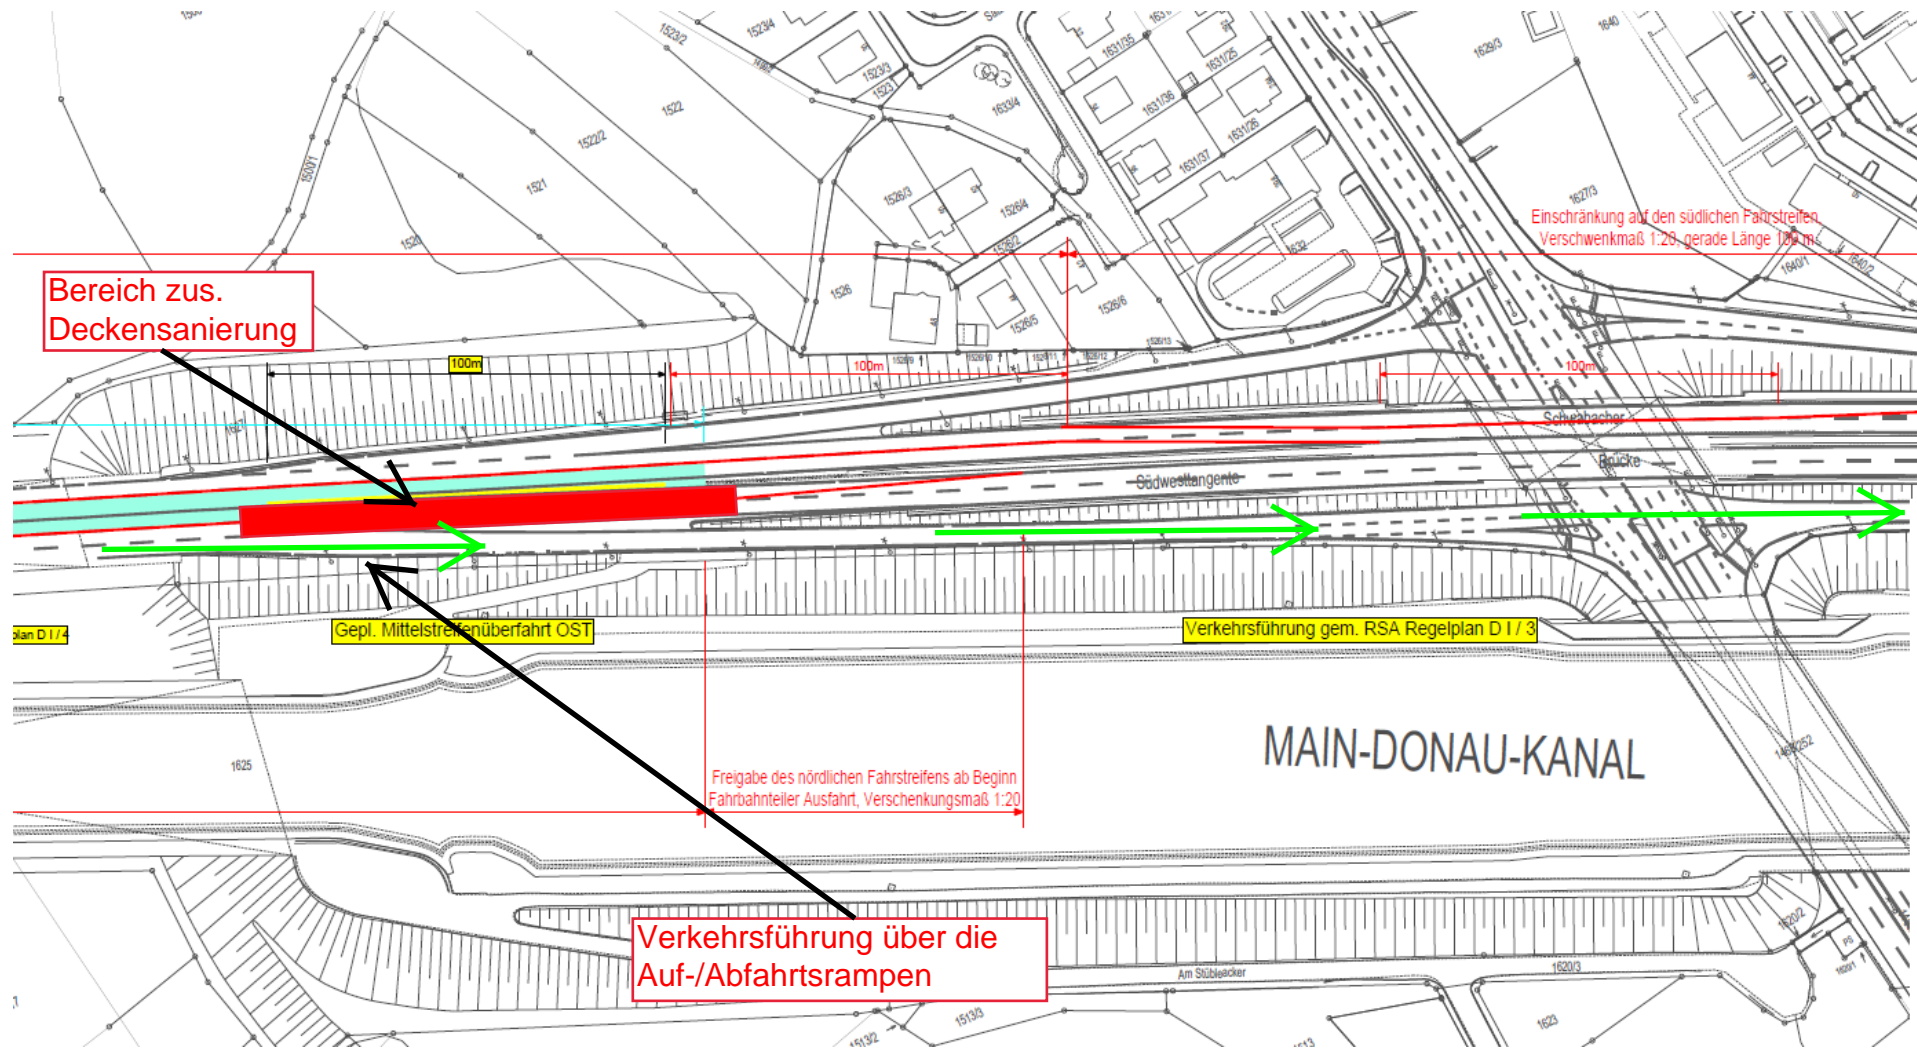

Bereich zus.  
Deckensanierung

Einschränkung auf den südlichen Fahrstreifen  
Verschwenkmaß 1:28, gerade Länge 120 m

Verkehrsführung über die  
Auf-/Abfahrtsrampen

Freigabe des nördlichen Fahrstreifens ab Beginn  
Fahrbahnteiler Ausfahrt, Verschwenkungsmaß 1:20

Gepl. Mittelstreifenüberfahrt OST

Verkehrsführung gem. RSA Regelplan D 1 / 3

MAIN-DONAU-KANAL

Südwesttangente

Schwabacher

Brücke

Plan D 1 / 4

Am Stöblecker