


-Hnlag 1-

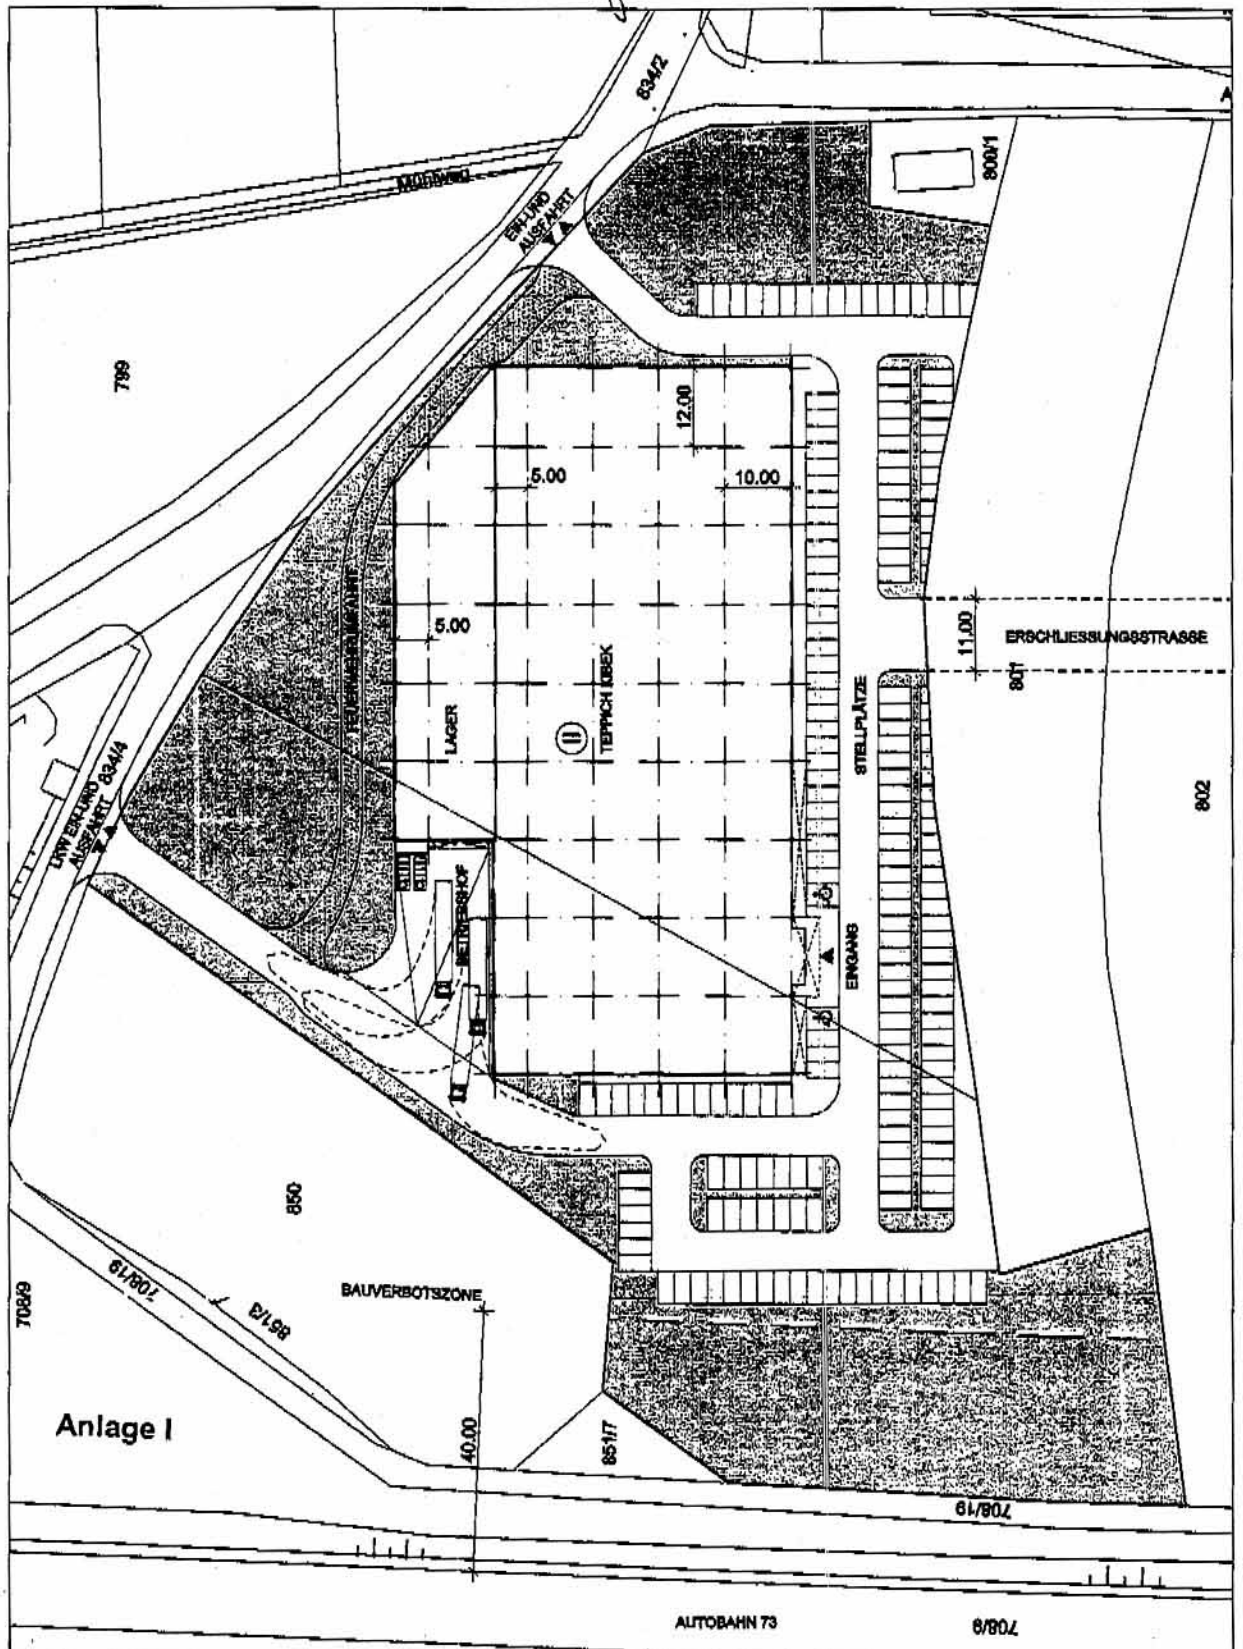

NEUBAU TEPPICH KIBEK, FÜRTH

KONZEPT 03b

09.02.2008 Maßstab 1:1000
 MH / KS, TK S:KIBEK_FUERTH\KONZEPTE\KONZEPT03b.DC6



TUTE-BAU GmbH & Co. KG
 Bernestraße 5 91515 Wunstorf
 Telefon: 0 50 31 / 829 - 0
 Fax: 0 50 31 / 829 - 100
 http: WWW.tute-bau.de
 e-mail: info@tute-bau.de