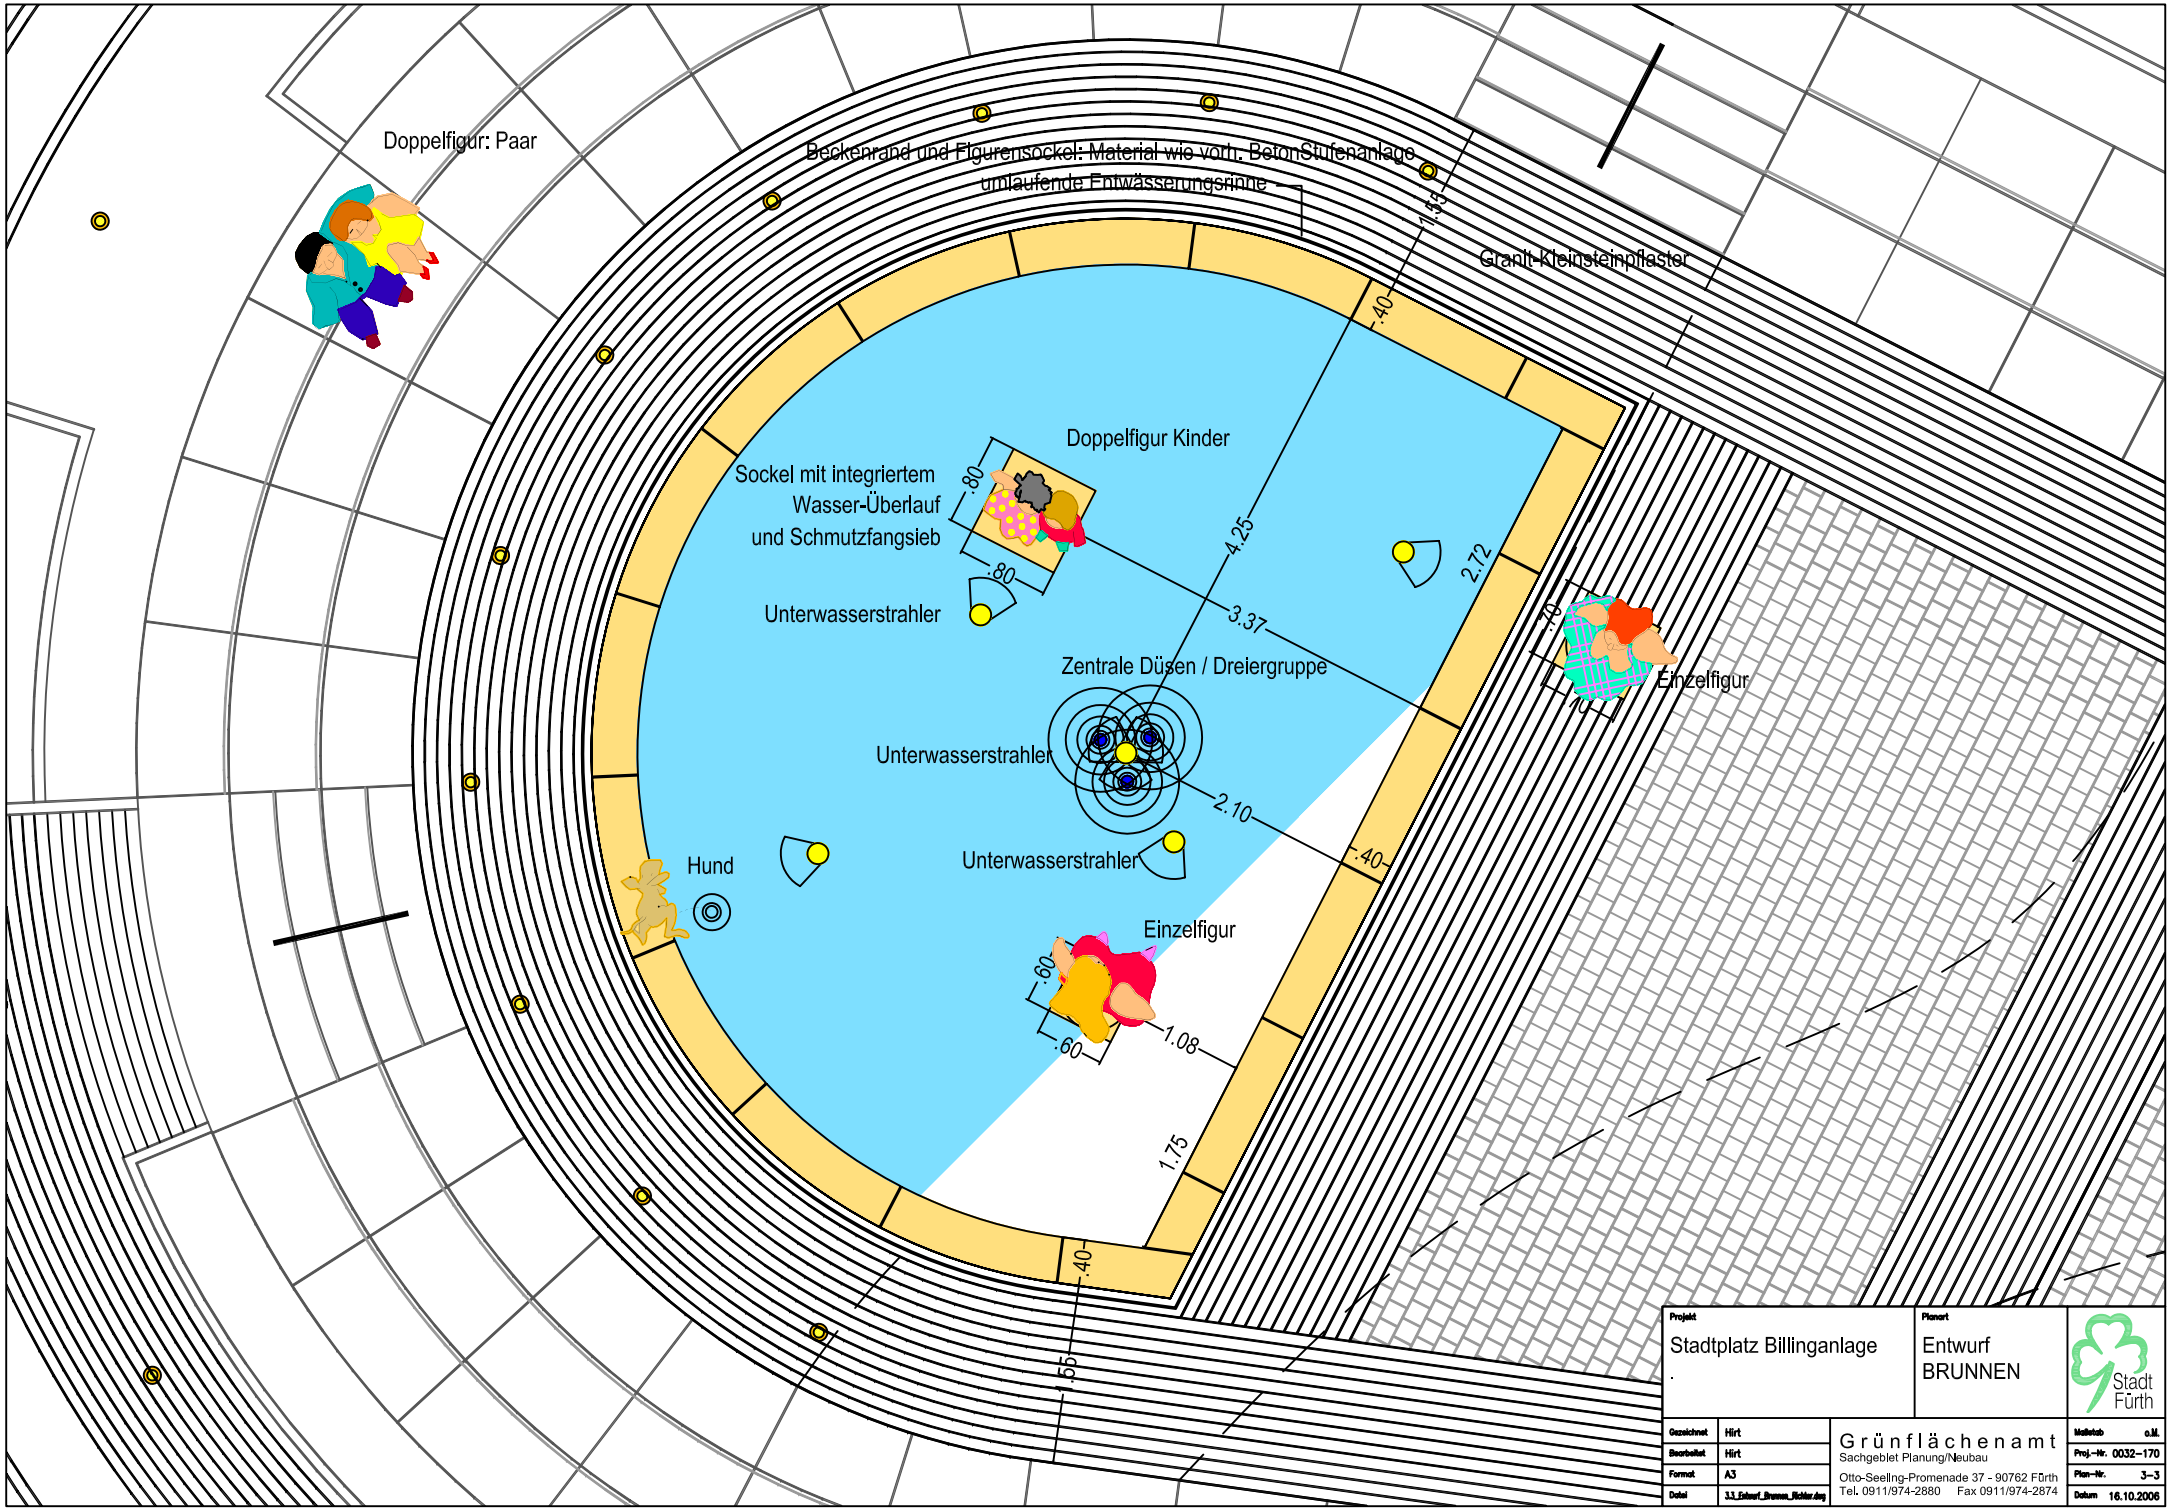

Projekt	Stadtplatz Billinganlage .
Planart	Entwurf BRUNNEN

Stadt Fürth

Gezeichnet	Hirt
Bearbeitet	Hirt
Format	A3
Datei	3.3_Entwurf_Brunnen_Richter.dwg

Grünflächenamt
Sachgebiet Planung/Neubau
Otto-Seeling-Promenade 37 - 90762 Fürth
Tel. 0911/974-2880 Fax 0911/974-2674

Maßstab	o.M.
Proj.-Nr.	0032–170
Plan-Nr.	3–3
Datum	16.10.2006