



Schnitt A-A'

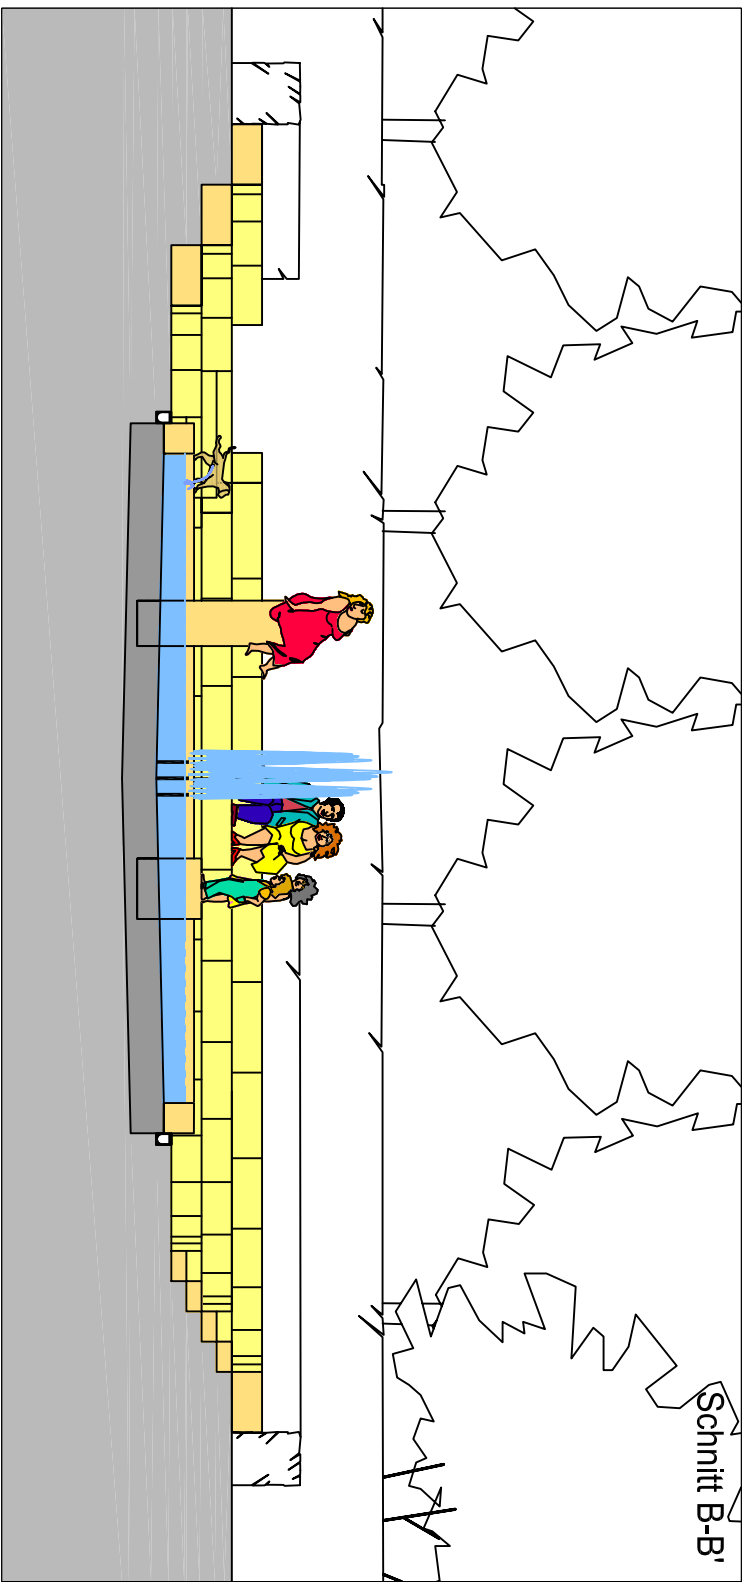

Schnitt B-B'

Projekt		Entwurf		 Stadt Furtth
Stadtplatz Billingsanlage		BRUNNEN Schnitte		
Architekt	H&T	Grünflächenamt		Maßstab
Bauherr	H&T	Stadtgebiet Planung/Neubau		Proj.-Nr. 0032-170
Formal	M&T	Otto-Seifling-Platzstraße 37 - 90762 Furtth		Plan-Nr. 3-3
Baujahr	33.08.2018	Tel. 091 1974-2880 Fax 091 1974-2874		Datum 12.12.2018