



Südufer

Nordufer

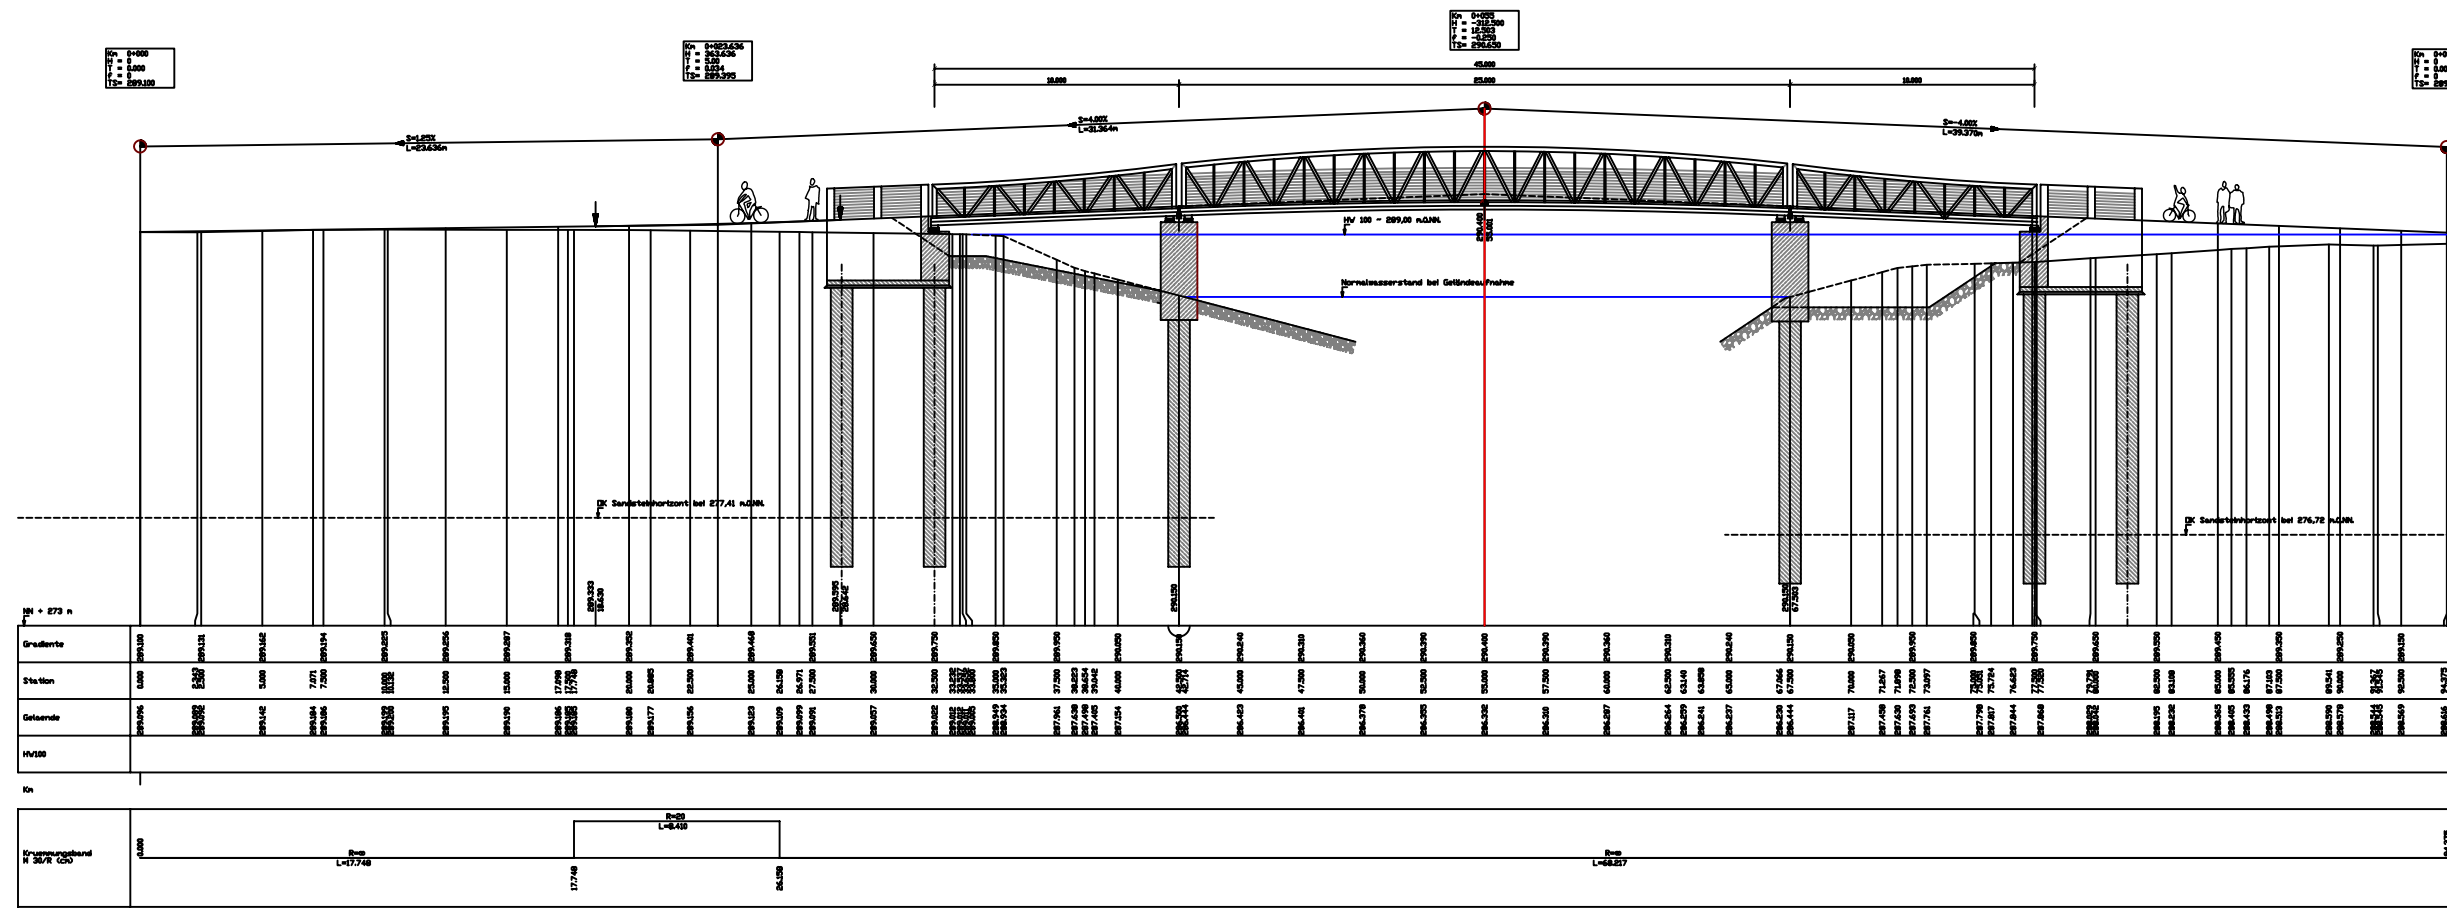

Querschnitt Mitte Hauptbogen

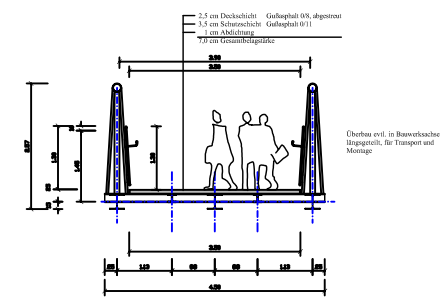

Anderung:	Nr.:	Bemittelt:	Datum:	Zustellen:
Entwurfsbearbeitung:		bearbeitet:	02.11.2008	BLM
Dr.-Ing. A. STROBNER GmbH Hauptstraße 19, Sennwald		gezeichnet:	-	BE
Bürogruppe 30, 9089 Regensburg Tel. 0941/9389-4, Fax 0941/9389-30		geprüft:	-	BLM
Regensburg, den -				
		TIEFBAUAMT		
Neubau Fuss- und Radwegbrücke über die Pegnitz nahe der 'Uferstadt' Längsschnitt in Brückenachse Querschnitt Mitte Brücke				
Genehmigt mit		<input type="checkbox"/> Bebauungsplan Nr. vom		
Mallstab: 1:1000		<input type="checkbox"/> Stadtratsbeschluss Nr. vom		
Blatt Nr.: 2		<input type="checkbox"/> Bauausschuß Nr. vom		
GEZ:		Führt, den		
BEA:		TIEFBAUAMT		
GEP:			
GEÄ:			