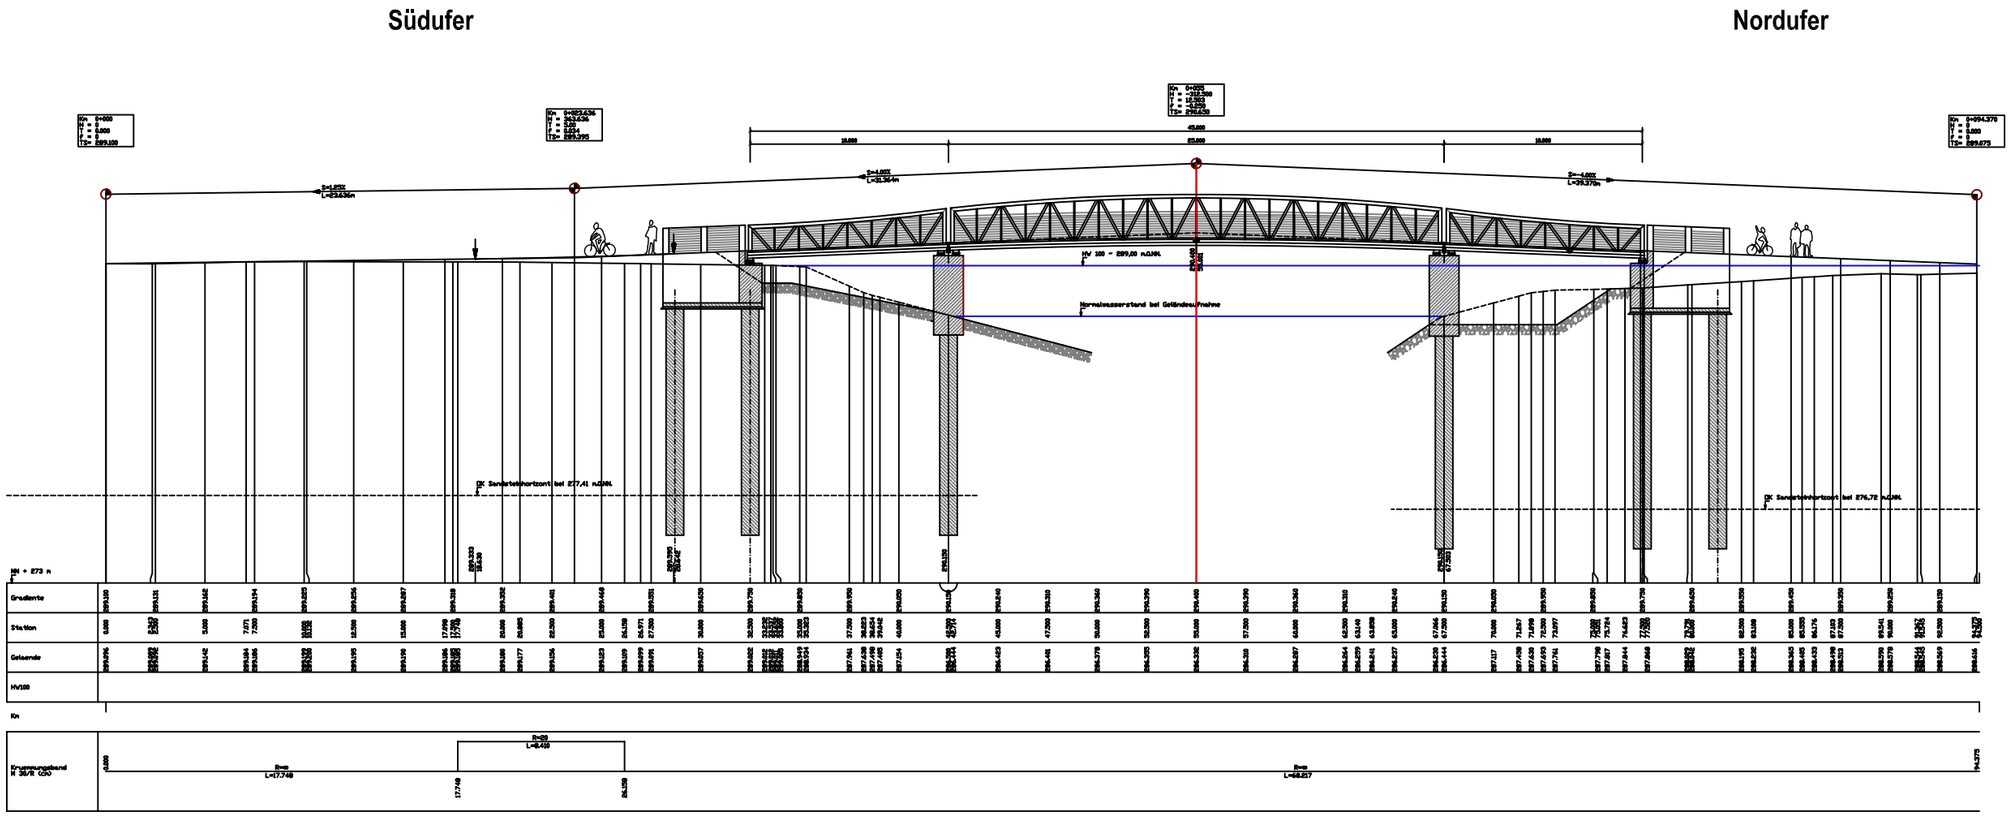

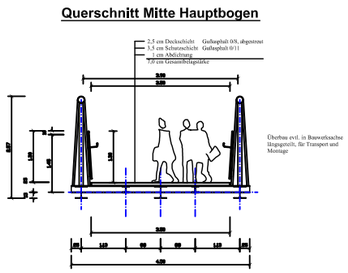

Änderung:	Nr.:	Betrifft:	Datum:	Zeichen:

Entwurfsbearbeitung:

Dr.-Ing. A. STEGBAUER GmbH
Ingenieurbüro für Bauwesen
Bäckergasse 39, 93059 Regensburg Tel.0941/83058-0; Fax 0941/83058-28

	Datum:	Zeichen:
bearbeitet:	02.11.2006	BLM
gezeichnet:	-	BE
geprüft:	-	BLM

Regensburg, den -

Stadt Fürth

TIEFBAUAMT

Neubau Fuss- und Radwegbrücke über die Pegnitz nahe der "Uferstadt"
Längsschnitt in Brückenachse
Querschnitt Mitte Brücke

Genehmigt mit

- ☐ Bebauungsplan Nr. ..... vom .....
- ☐ Stadtratsbeschluß Nr. ..... vom .....
- ☐ Bauausschuß Nr. ..... vom .....

Maßstab: 1:1000

Blatt Nr.: 2

GEZ:
BEA:
GEP:
GEÄ:

Fürth, den .....

TIEFBAUAMT

.....