
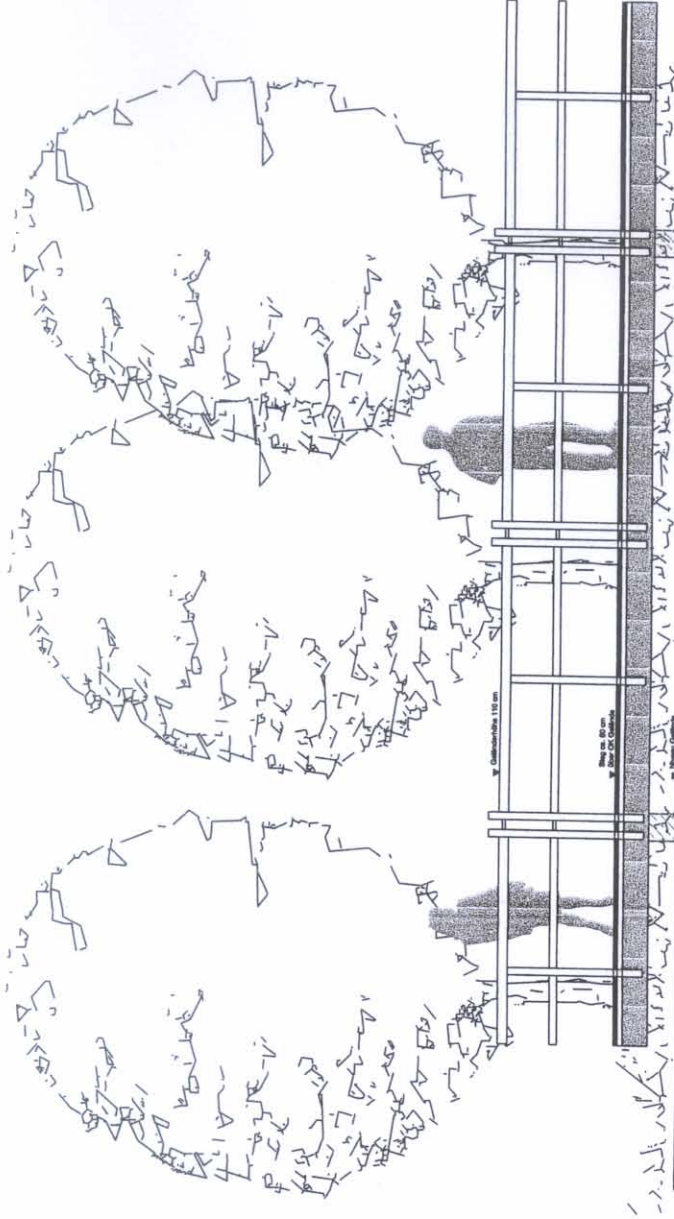



# Ansicht von Westen

# Ansicht von Norden


# Anlage 2 zum Beschlussvorschlag

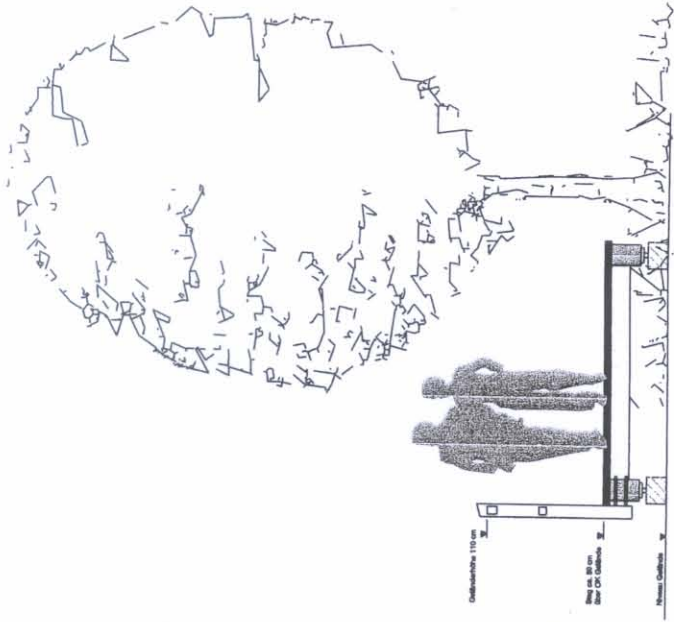

# Querschnitt

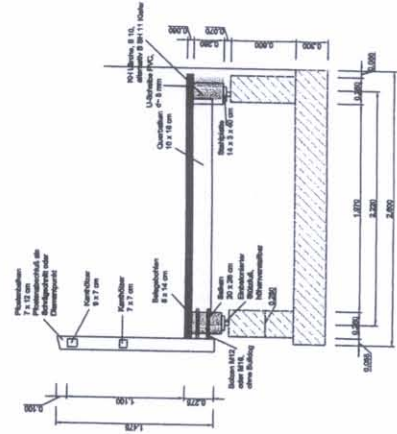

# Längsschnitt

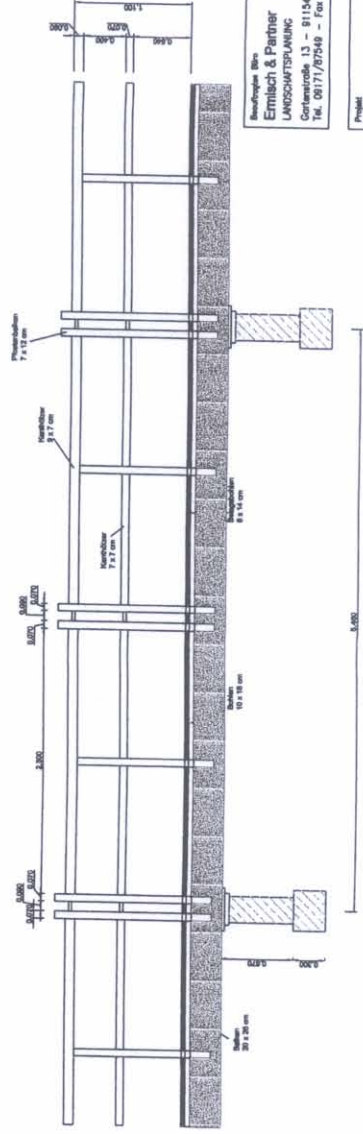

Bauprojekt: <b>Stadtpark am Fluss</b> Ermisch & Partner LANDSCHAFTSPLANUNG Gartenstraße 13 - 91154 Roth Tel. 09171/87549 - Fax 09171/87560		Projekt: Stadt am Fluss Wegebau zwischen Röllingersteig und Ufersteig - 1. Baubestand	Planart: Detailplan	Maßstab: 1:50 Projekt-Nr.: 0420-170 Plan-Nr.: P. 3.1
Genehmigt: Bergmann Besondere: Bergmann Format: 42,0 x 29,7 cm Projekt: Grünflächenamt Sachgebiet Planung/Neubau Otto-Swoboda-Promenade 37 - 90762 Fürth Tel. 09171/24444, Fax 09171/24444				