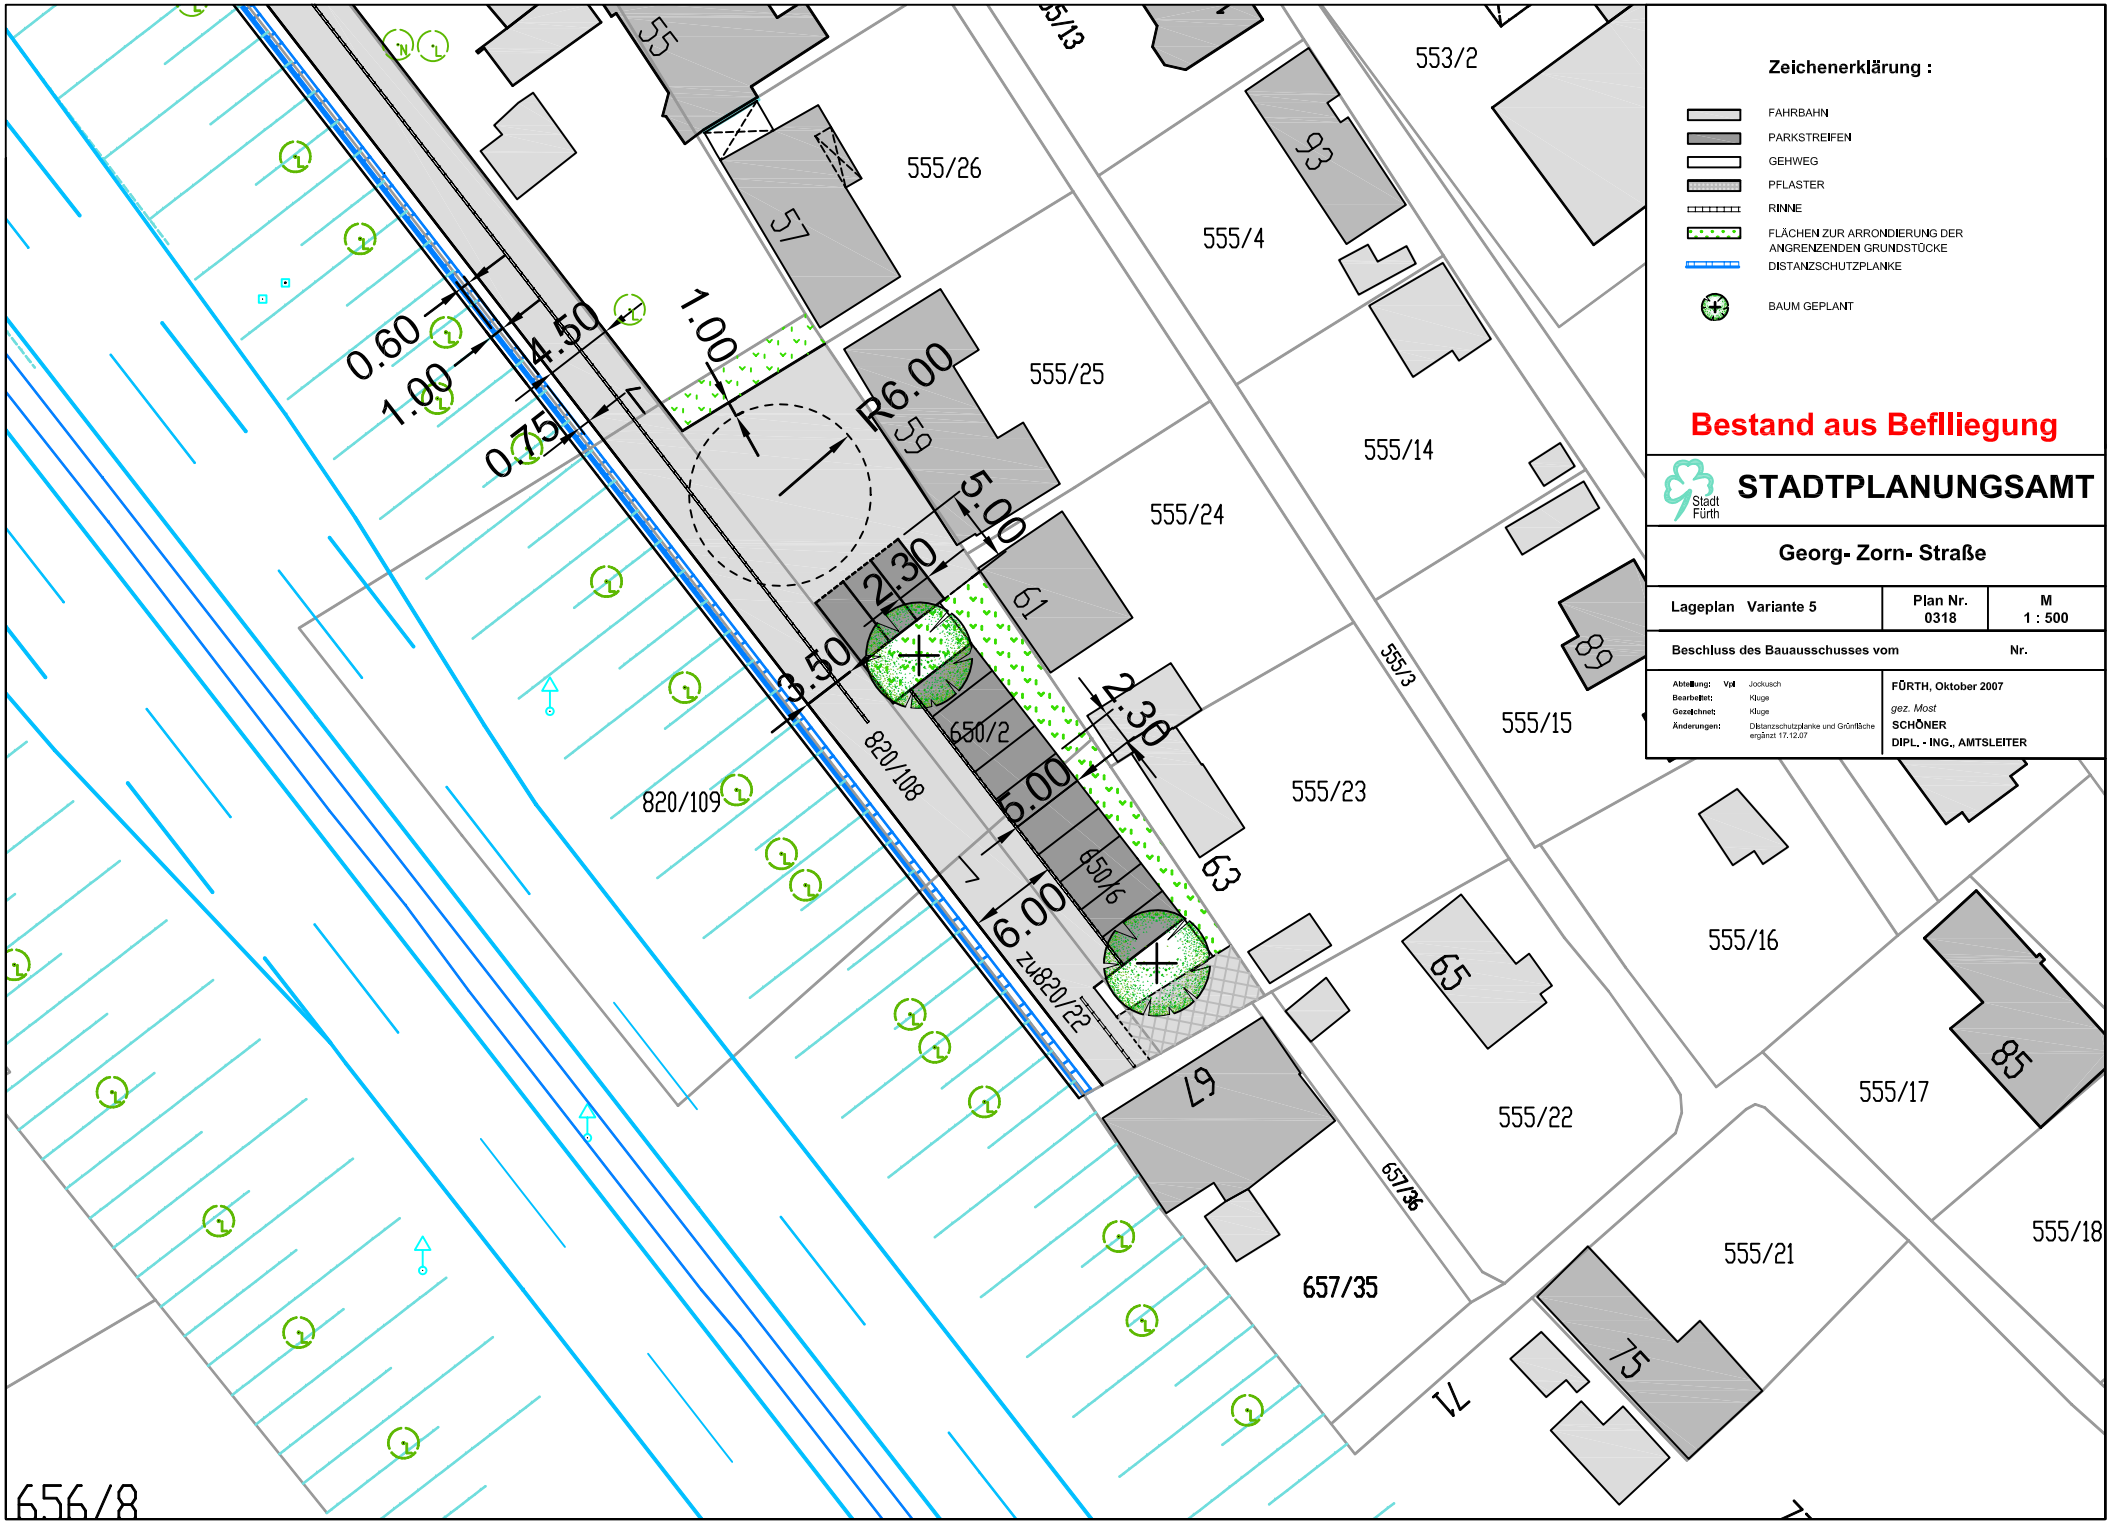
Zeichenerklärung :
FAHRBAHN
PARKSTREIFEN
GEHWEG
PFLASTER
RINNE
FLÄCHEN ZUR ARRONDIERUNG DER ANGRENZENDEN GRUNDSTÜCKE
DISTANZSCHUTZPLANKE
BAUM GEPLANT
Bestand aus Beflliegung
STADTPLANUNGSAMT
Georg- Zorn- Straße
Lageplan Variante 5
Plan Nr. 0318
M 1 : 500
Beschluss des Bauausschusses vom
Nr.
FÜRTH, Oktober 2007
gez. Most
SCHÖNER
DIPL. - ING., AMTSLEITER
0.60
1.00
4.50
1.00
0.75
R6.00
5.00
2.30
3.50
2.30
5.00
6.00
6.00
zu820/22
820/108
820/109
650/2
650/6
555/26
555/25
555/24
555/4
555/14
555/15
555/23
555/16
555/17
555/22
555/21
555/18
555/3
657/35
657/36
553/2
656/8