
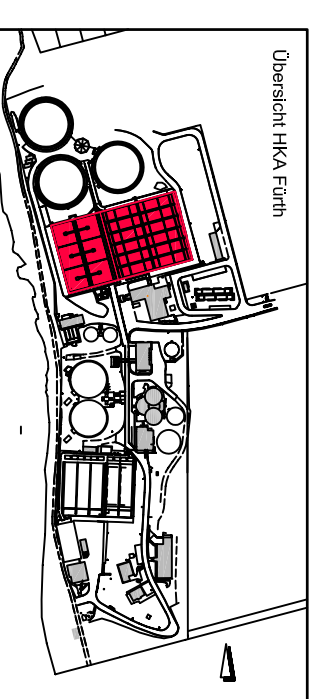


Übersicht M. 1:500

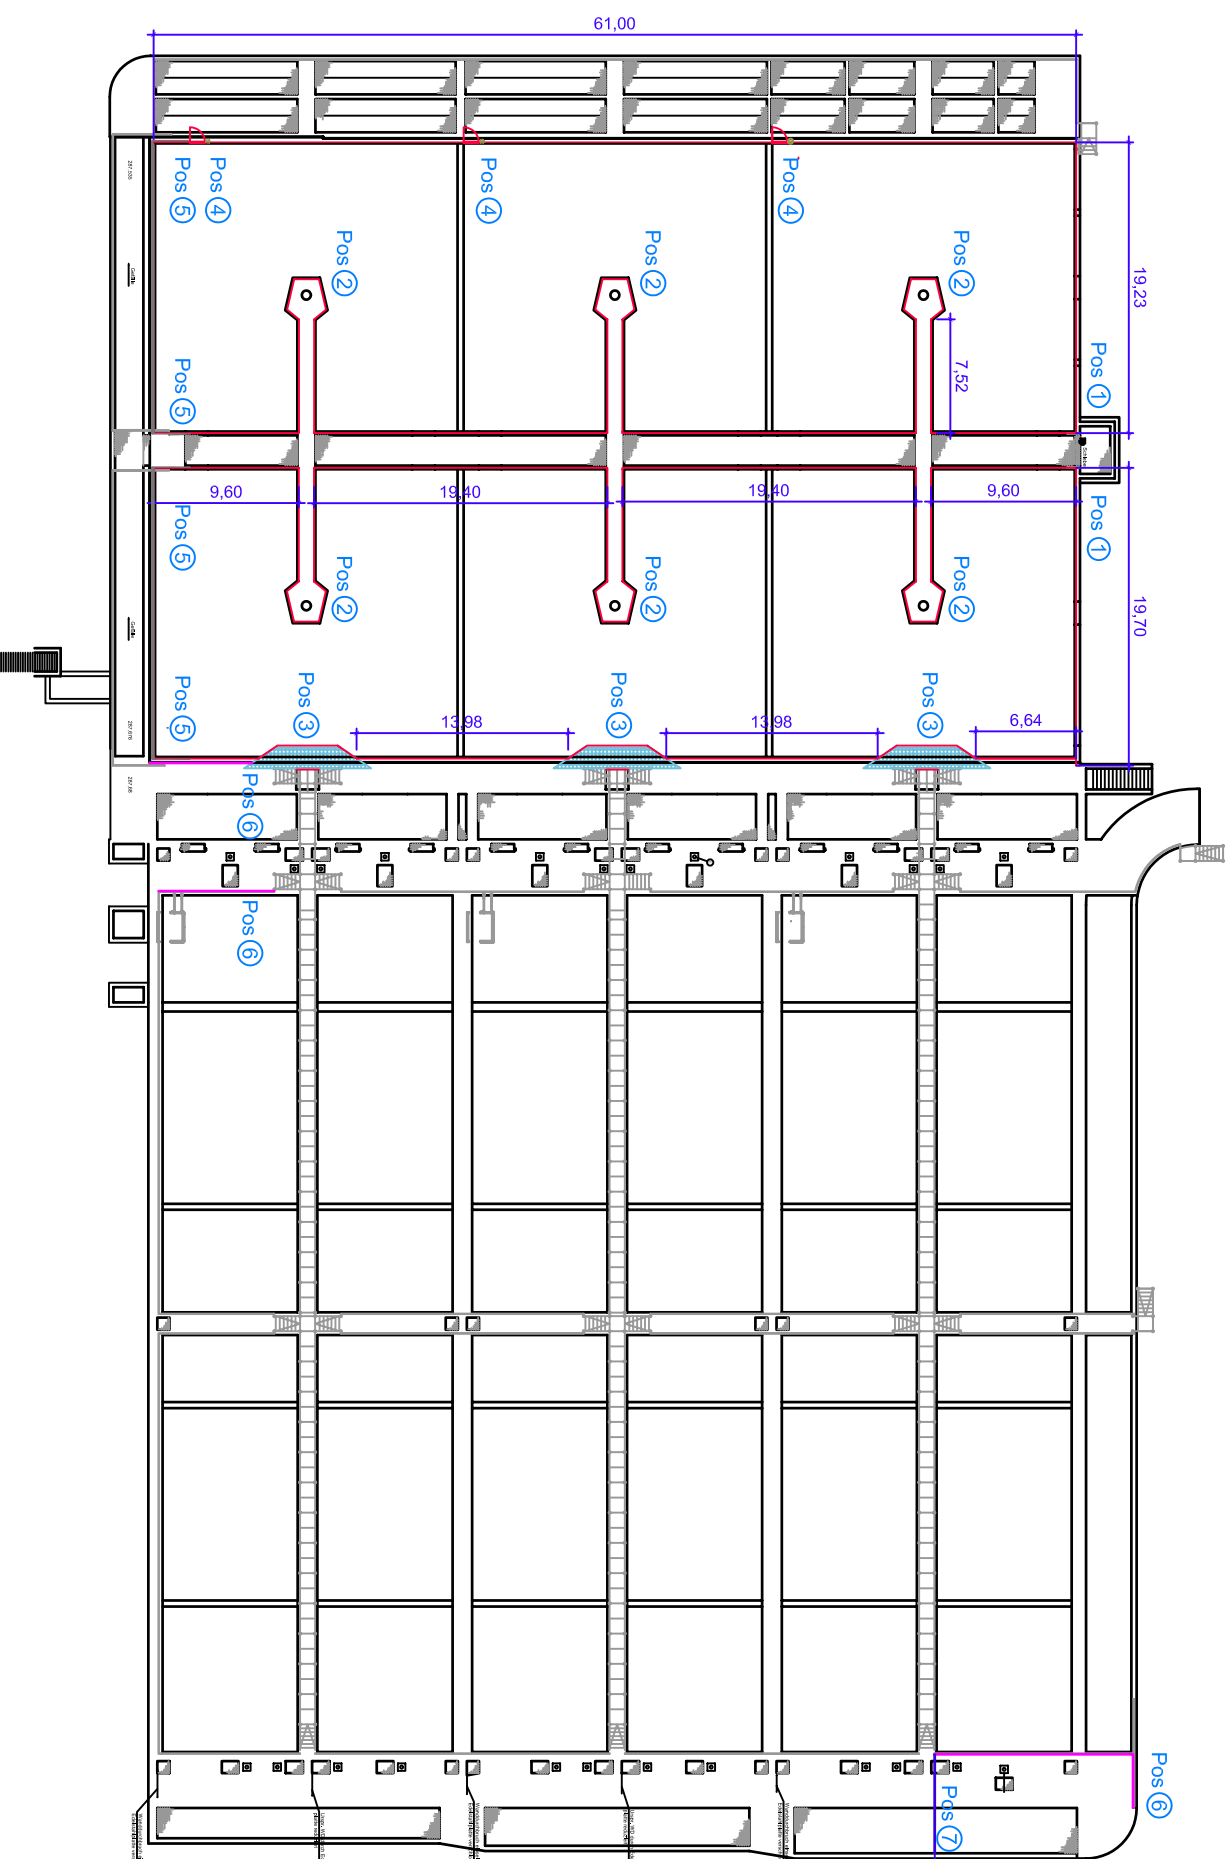

Stadtentwässerungsbetrieb
Fürth

Bauvorhaben:
Schlosserarbeiten
Absturzsicherung Bereich alte Biologie

Planbezeichnung:
Übersichtsplan Biologie

Anlagenkennzeichen:	Malsstab:	Plan Nr.:
Gez.: 12.12.2007	1:500	088_40BEL_GR01_AUSS
Bau.: 12.12.2007	Geiß Dornhäuser	Fürth, den
Gepr.:		