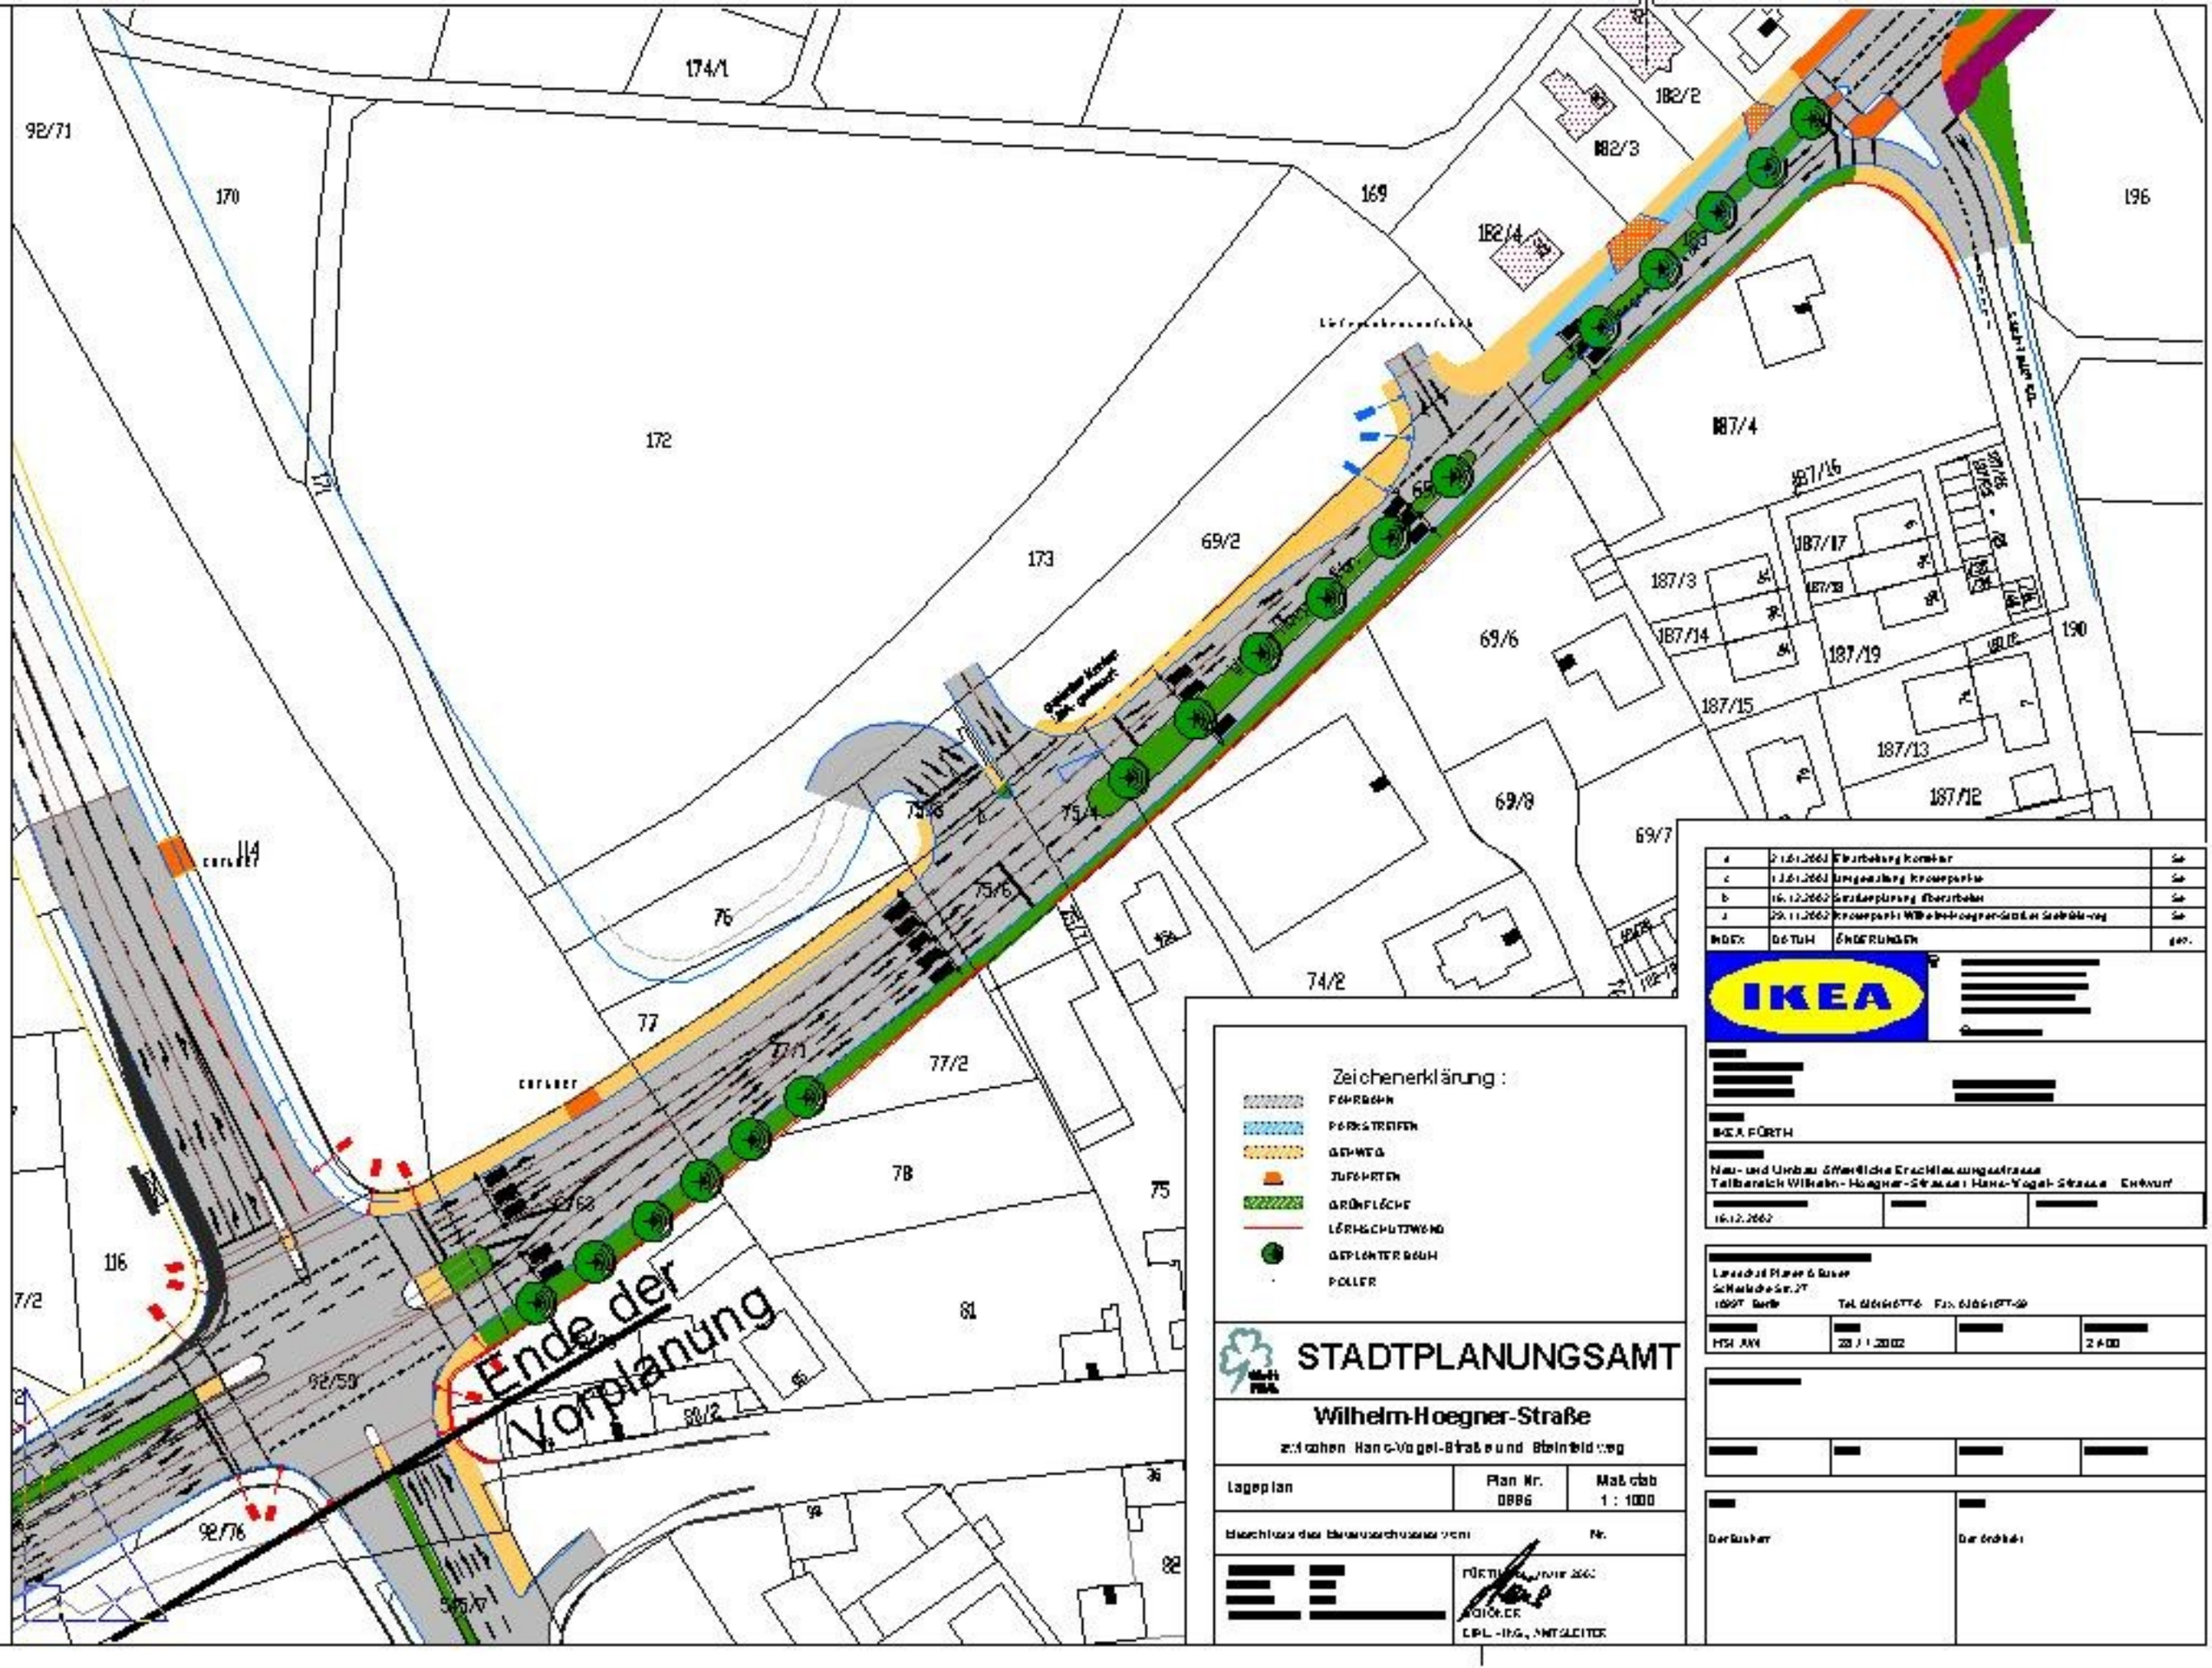

Ende der Vorplanung
Zeichenerklärung :
FAHRBAHN
PARKSTREIFEN
GEHWEG
ZUFAHRTEN
GRÜNFLÄCHE
LÄRMSCHUTZWAND
GEPLANTER BAUM
POLLER
STADTPLANUNGSAMT
Wilhelm-Hoegner-Straße
zwischen Hans-Vogel-Straße und Steinfeldweg
Lageplan
Plan Nr. 0886
Maßstab 1 : 1000
INDEX
DATUM
ÄNDERUNGEN
IKEA
IKEA FÜRTH
Neu- und Umbau öffentliche Erschließungsstrasse
Teilbereich Wilhelm-Hoegner-Strasse / Hans-Vogel-Strasse Entwurf
16.12.2002
Der Bauherr
Der Architekt