


1069/5

Dr--Beeg-Straße

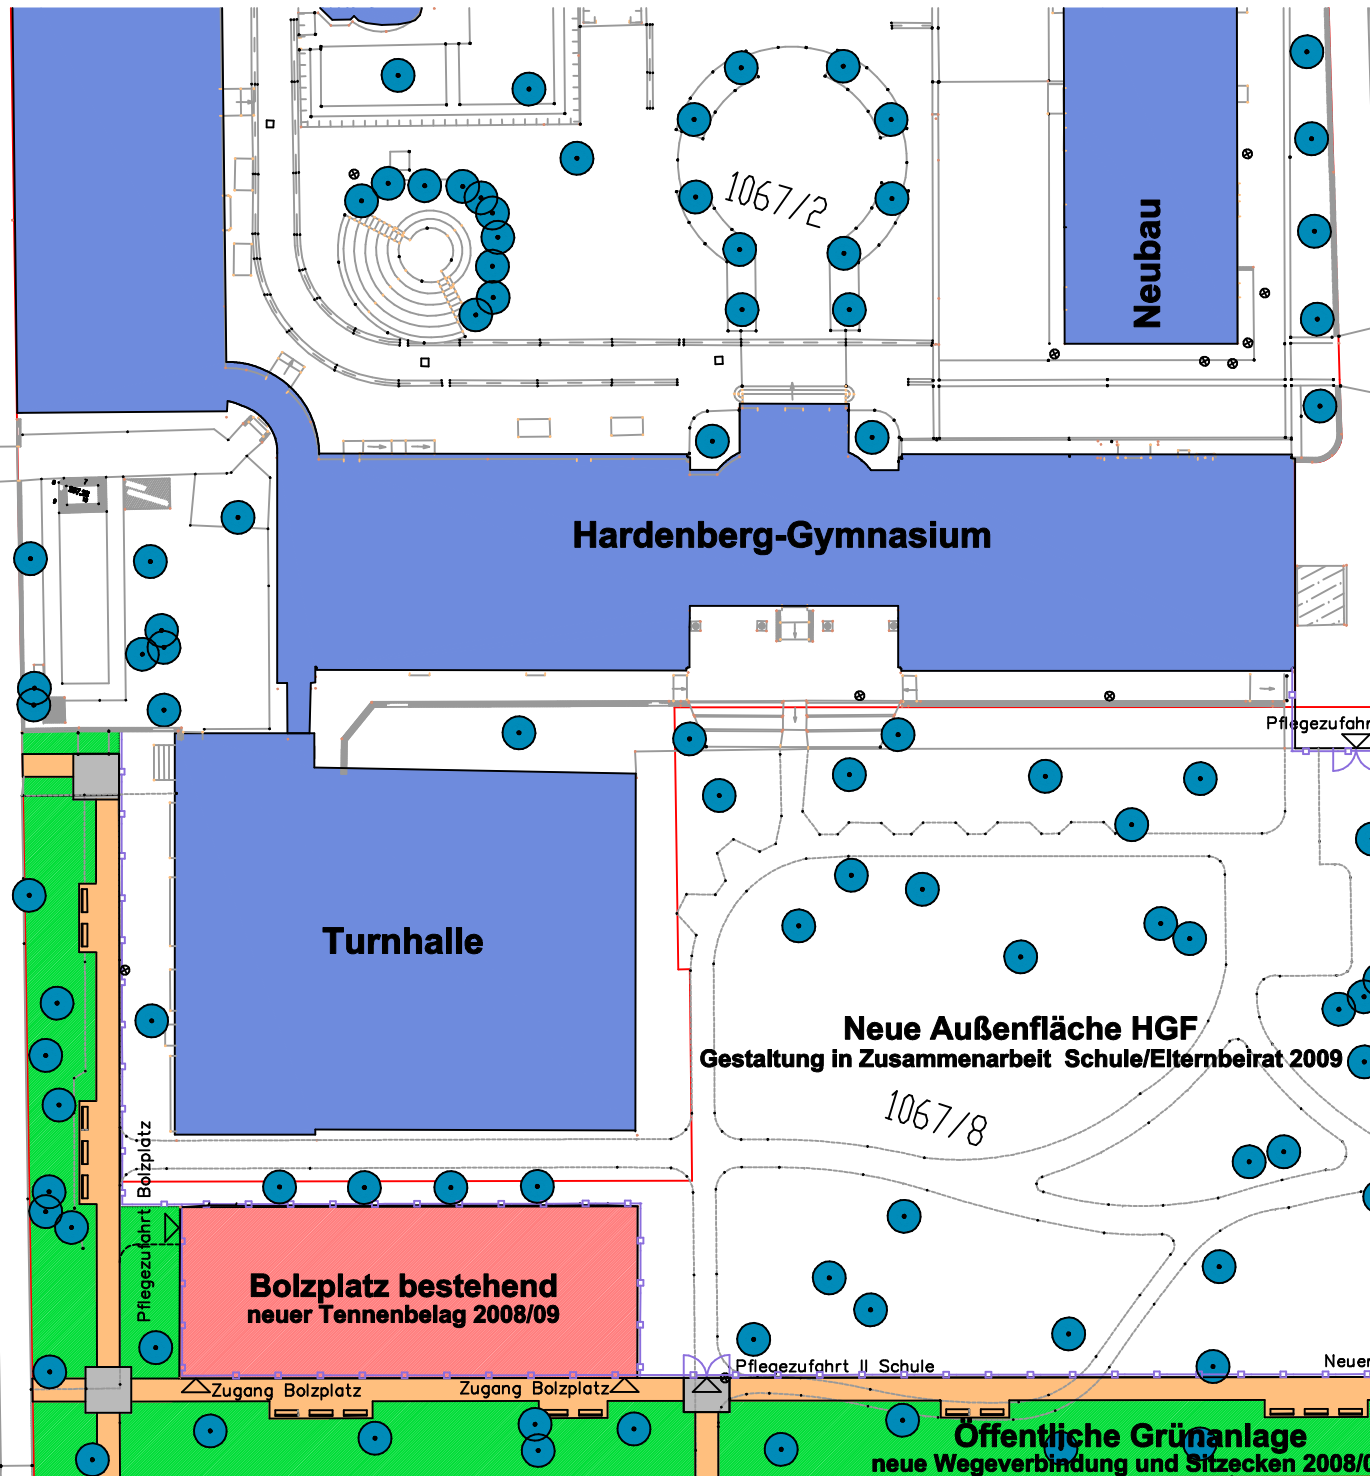

Hardenberg-Gymnasium

Neubau

Turnhalle

Neue Außenfläche HGF
Gestaltung in Zusammenarbeit Schule/Elternbeirat 2009

Bolzplatz bestehend
neuer Tennenbelag 2008/09

Auflösung öffentlicher Straßenraum
Einbeziehung in die Grünanlage 2009
Option: Fahrradabstellfläche, Schulen

Öffentliche Grünanlage
neue Wegeverbindung und Sitzcken 2008/09

Flößaustraße

Frauenstraße

GS Frauenstraße

Öffentlicher Kinderspielplatz
Generalsanierung 2010

11.09.2008 Grünflächenamt (V/671-2880)

St. Heinrich

1067/2

1067/7

1067/6

1067/4

1067/8

1069/14

Bolzplatz

Pflegezufahrt

Zugang

Bolzplatz

Zugang

Bolzplatz

Pflegezufahrt II Schule

Neuer Zaun

Pflegezufahrt I Schule

Zugang Schule

Zugang

Spielplatz

Zugang

Spielplatz

13

15