


Phönix Center, Bauabschnitte

N

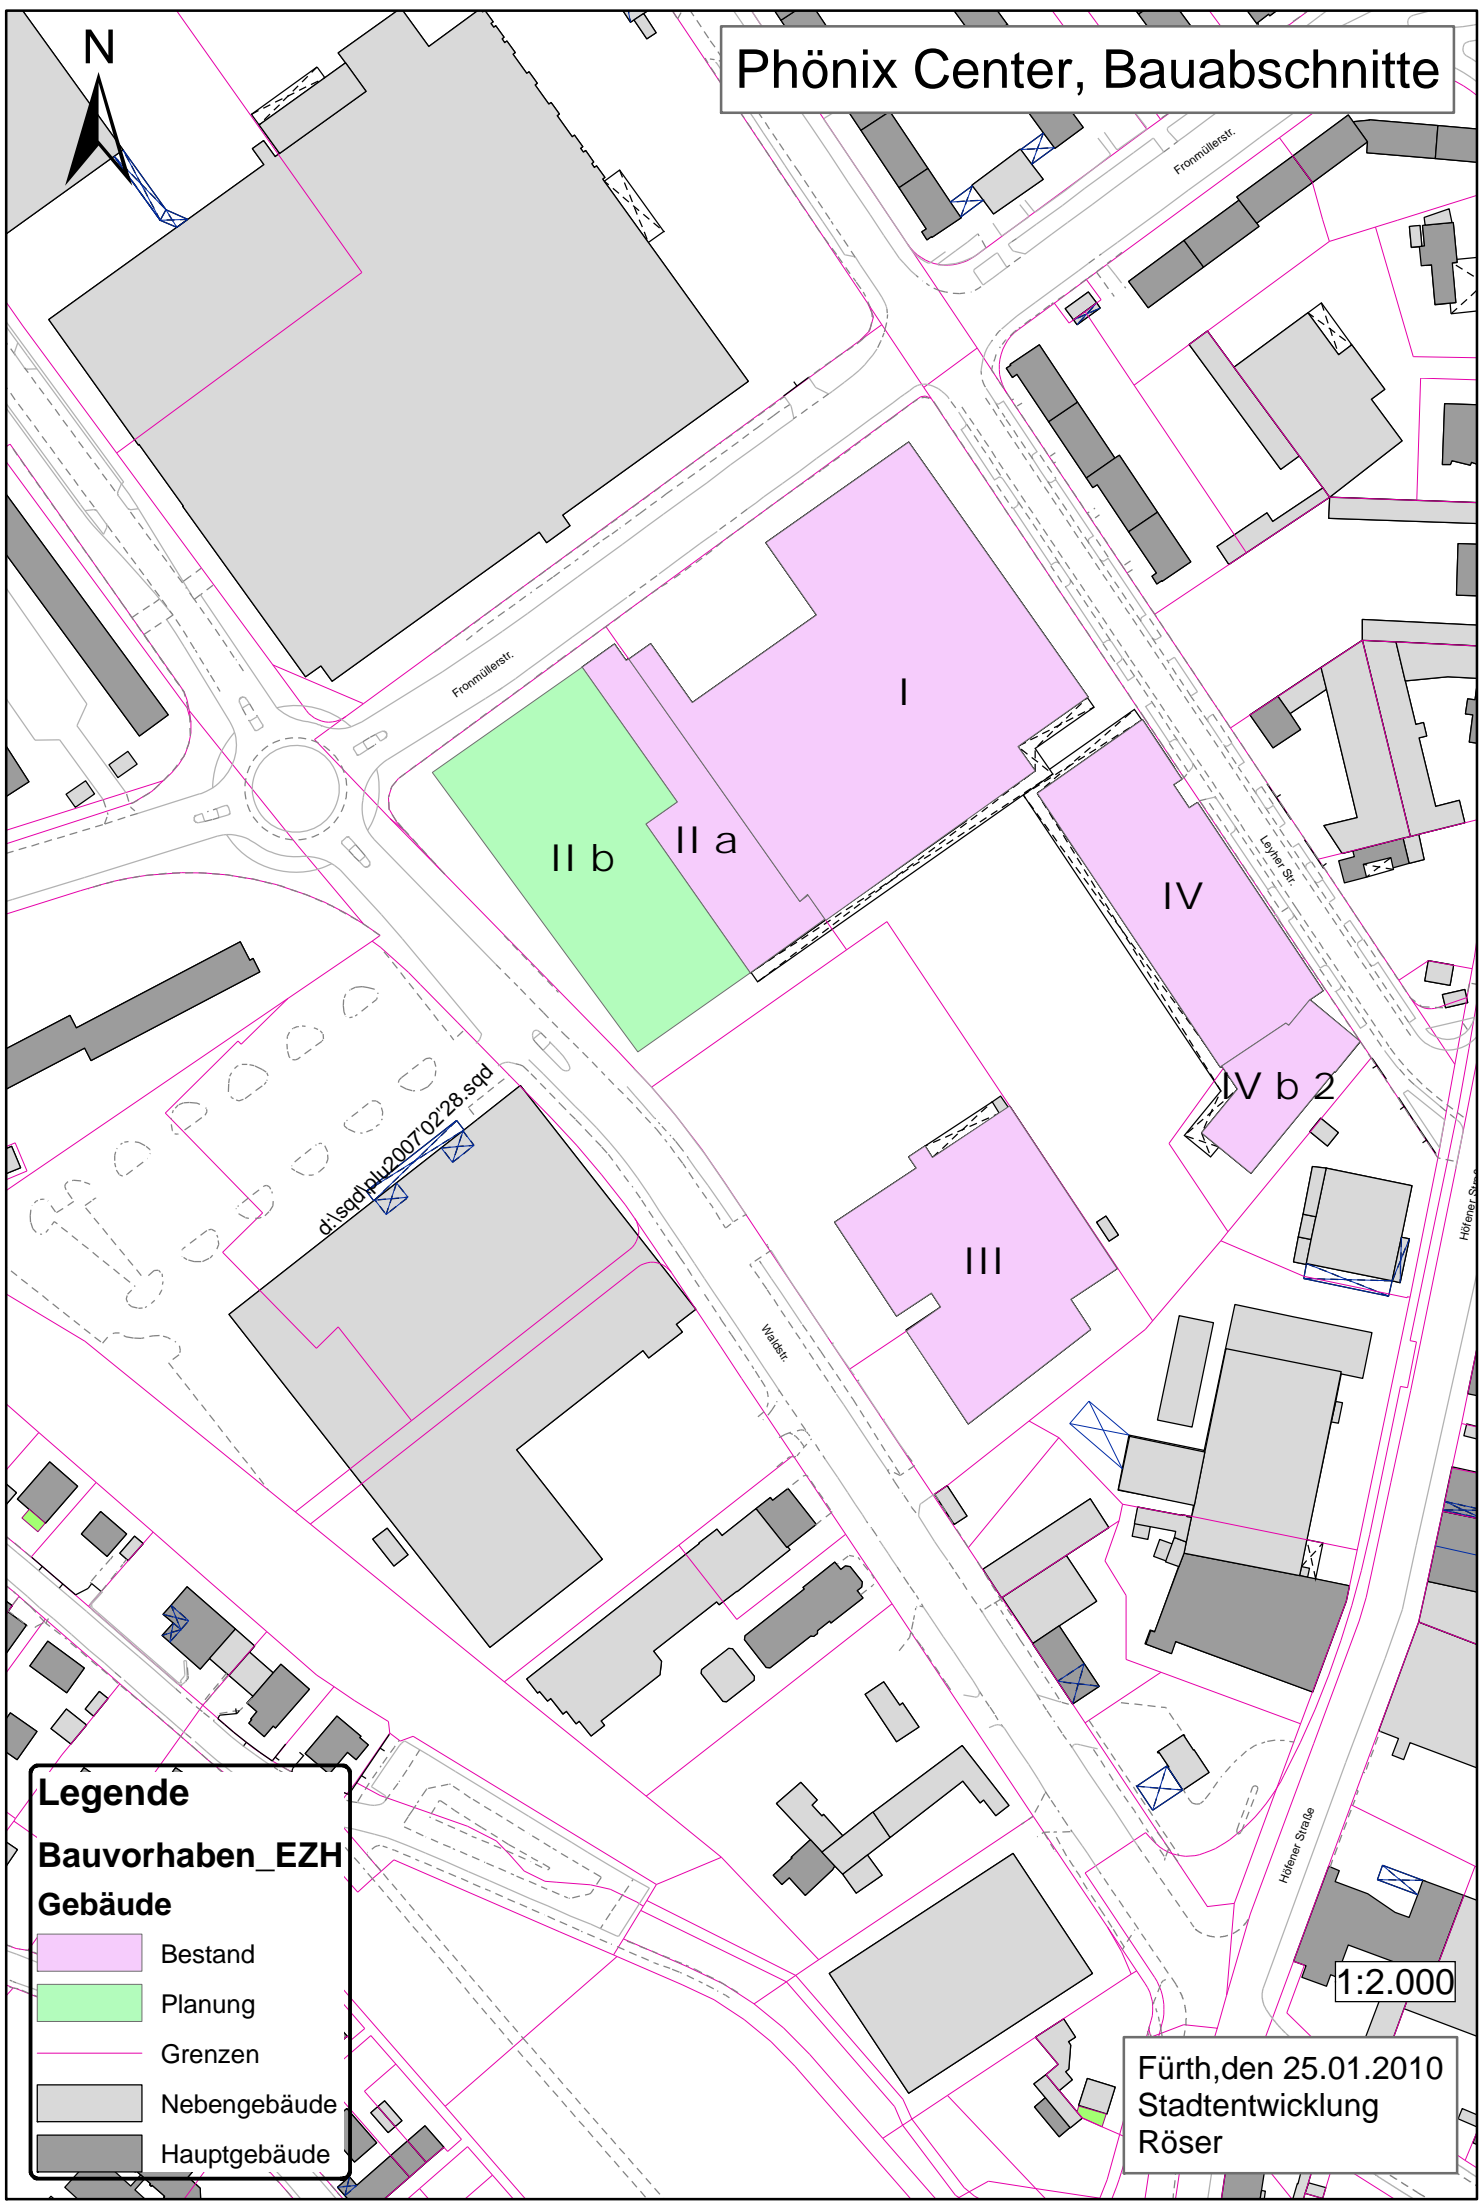

Legende

Bauvorhaben_EZH

Gebäude

- Bestand
- Planung
- Grenzen
- Nebengebäude
- Hauptgebäude

Fürth, den 25.01.2010
Stadtentwicklung
Röser

1:2.000