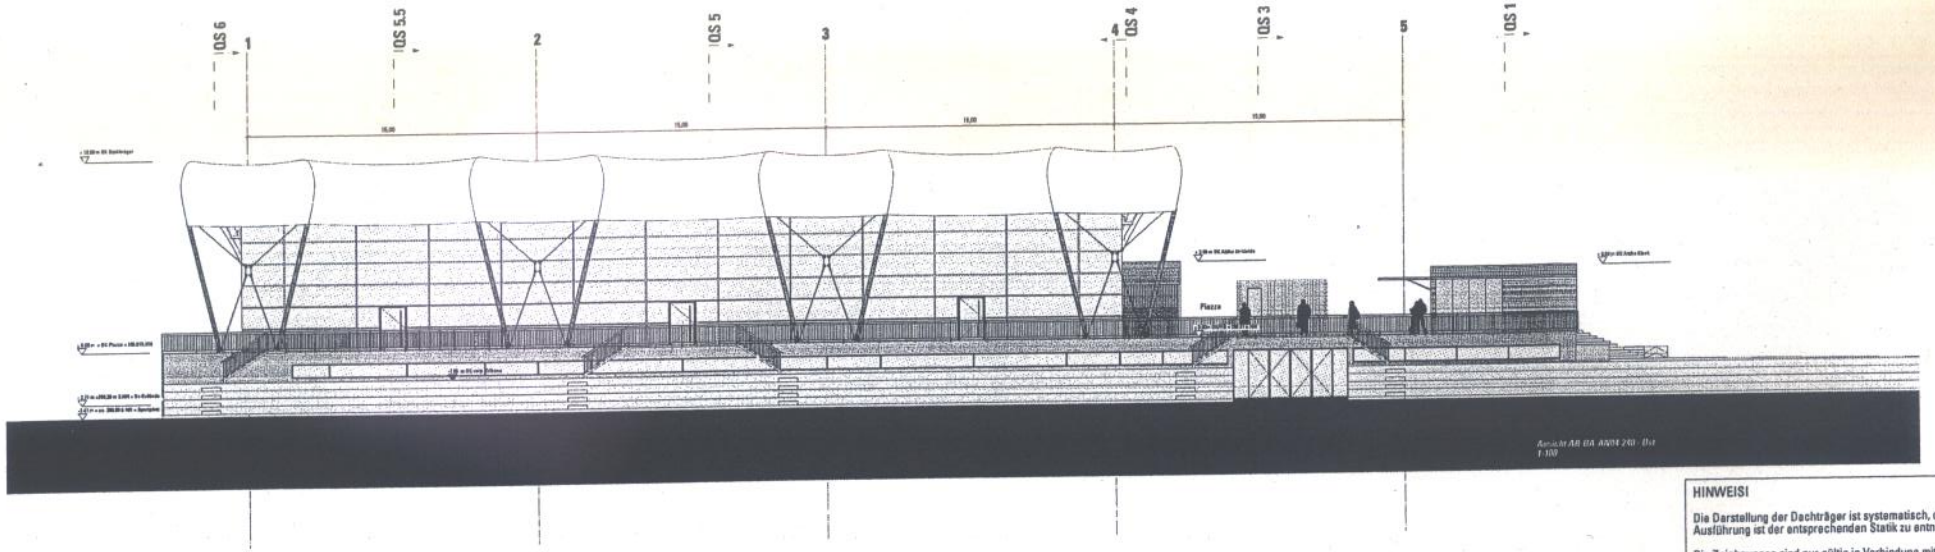

Ansicht AR-BA-AN04-240 - Ost
1:100

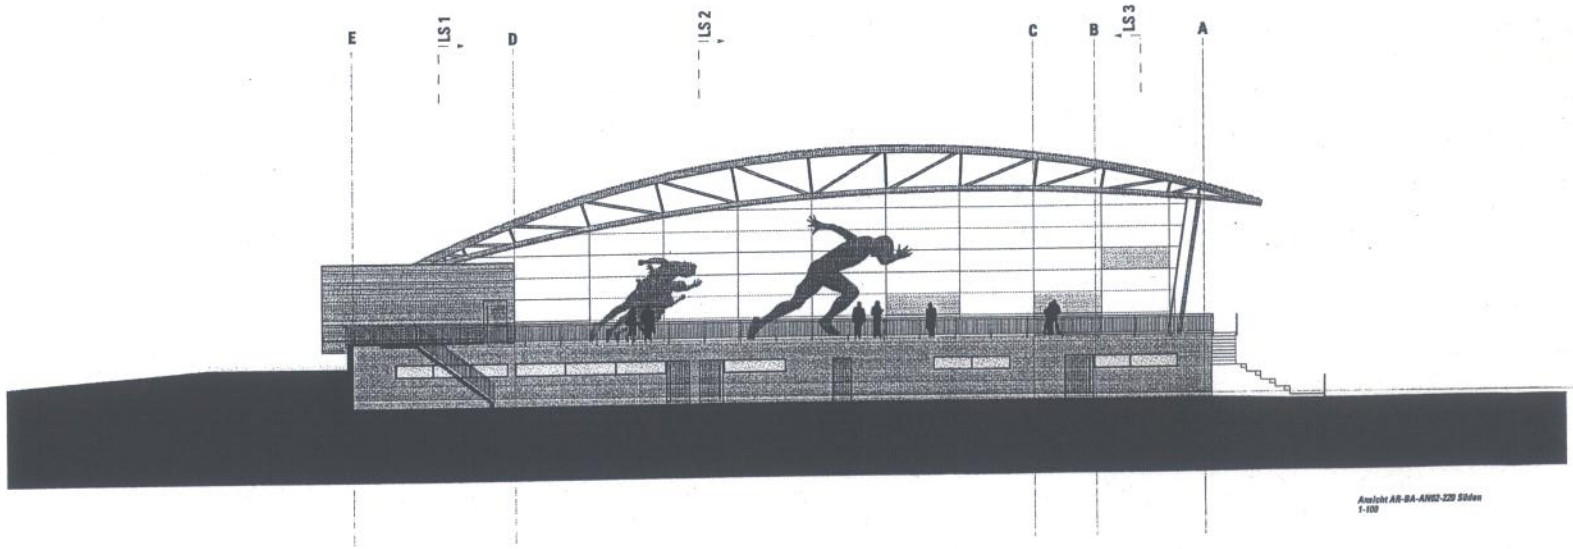

Ansicht AR-BA-AN02-220 Süden
1:100

HINWEIS!

Die Darstellung der Dachträger ist systematisch, die genaue Ausführung ist der entsprechenden Statik zu entnehmen!

Die Zeichnungen sind nur gültig in Verbindung mit den Plänen der Statiker!

Wandstärken, Deckendicken und Stützenabmessungen sind der Statik zu entnehmen.

Neubau Sportzentrum Kapellenstraße - Fürth/Bay.

Tektur 2 Bauantrag

Bauort:
Kapellenstraße 37 - 41
90762 Fürth
Gemarkung:
Fürth, 000, 000/2, 000/3 und 007/7

Bauherr:
Stadt Fürth - Gebäudewirtschaft
Hirschenstr. 2, 90762 Fürth
Fon: 0911.974 34 - 0
Fax: 0911.974 34 - 03

Planverfasser:
fab_architektur - Swen Brodkorb
Industriestrasse 53 a, 68169 Mannheim
Fon: 0621.729 66 95
Fax: 0621.429 65 03
info@fraudeambauen.de

Nachbar, Flur - Nr.: 891
Frau Stephanie Köbler-Neubert
Kapellenstr. 42, 90762 Fürth

Plannummer: AR-BA-AN04-240 AR-BA-AN02-220		Index: 0
Planinhalt: Ansicht Ost Ansicht Süd		Maßstab: 1:100
gezeichnet: Brodkorb	Format: 110cm x 65cm	Datum: 13.3.2010