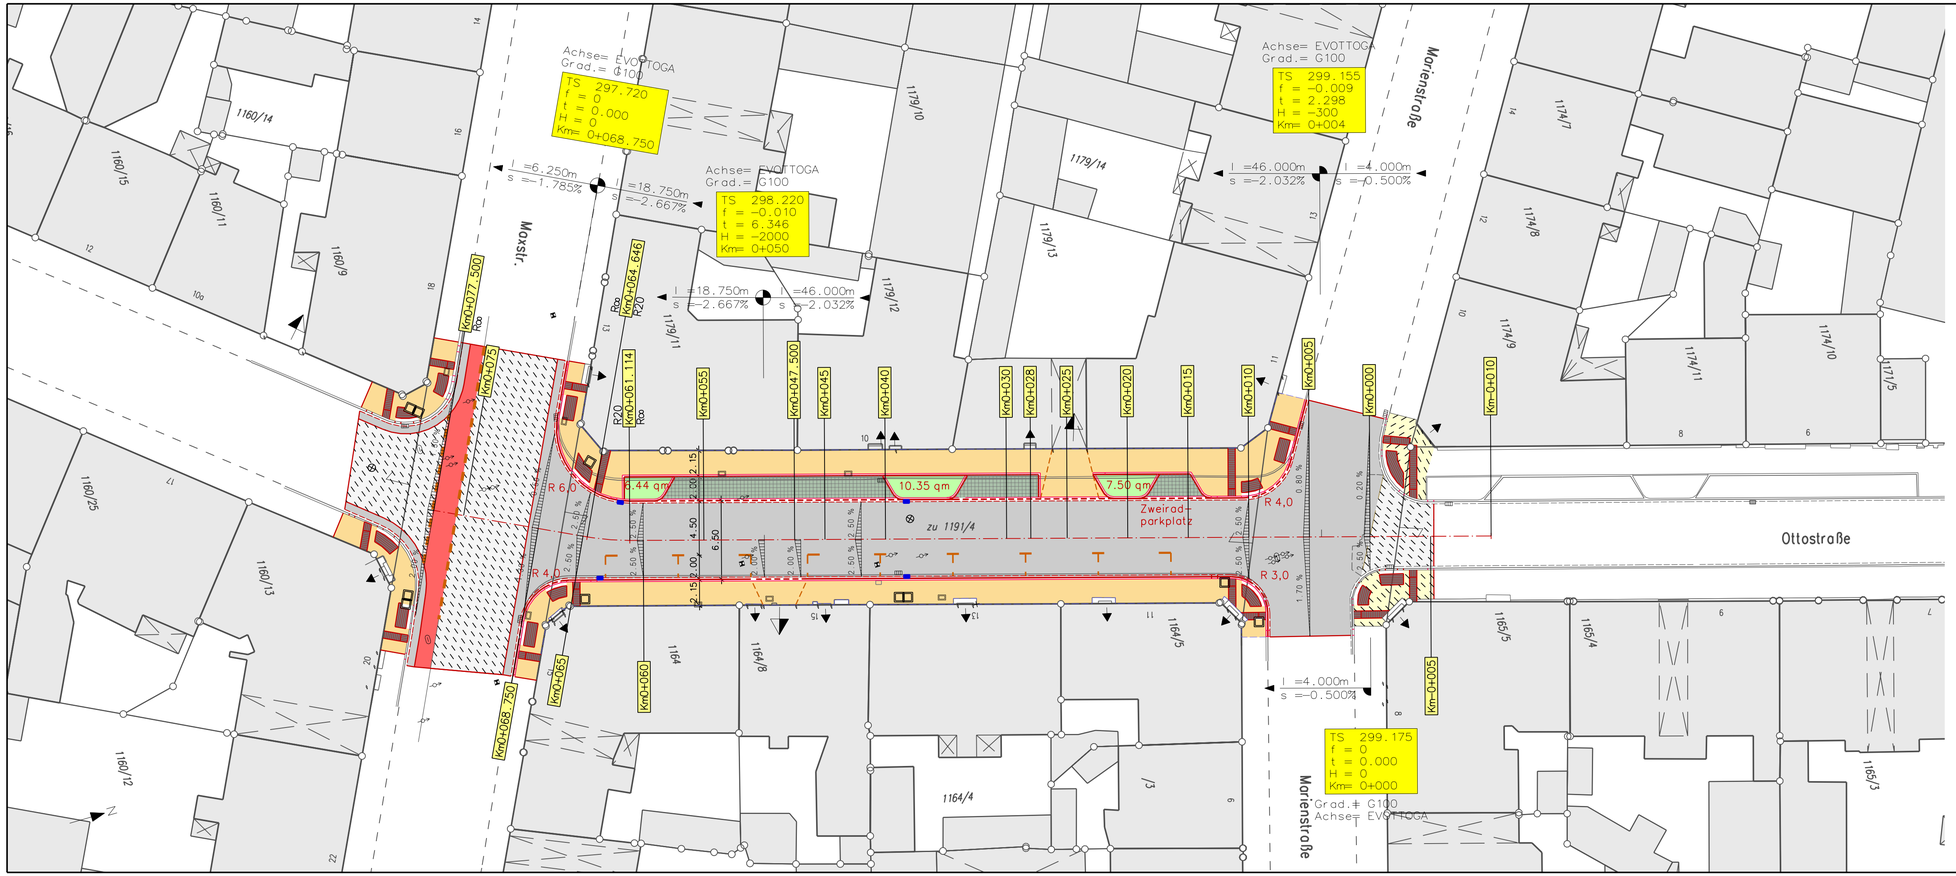

Legende

Linien Planung

Hochbord · Tiefbord · Ein-Zeiler · Markierung

Linien Bestand

Bordstein · Ein-Zeiler

Flächen

Asphalt · Gehweg · Granitgrossstein · Grünfläche
Blindenleitplatte · Asphalt angl. · Pflaster angl.

Punkte Bestand

KDeckel eckig · Verteilerkasten · Straßeneinlauf · Verkehrszeichen
WL-Schieber · Schachtdeckel · Gasschieber · Lampe
Kabelschacht · Kabelschacht

Einfahrt · Eingang

TIEFBAUAMT

Stadt Fürth

Projekt:

Ottostraße

von Marienstraße bis Maxstraße

Projektbezeichnung:	Ottostraße 0483-2010		Datum:	Name:
Plan:	evottogb.sda	bearb.:	17.03.2010	Obenauf
Plotdatei:	evottogb.pdf	gepr.:		
Datum:	26.03.2010	e-mail:	kartheinz.obenauf@fuerth.de	
Maßstab: 1: 250	Blatt-Nr.: 7.1	Planinhalt: Lageplan		

Vorhabensträger:

Stadt Fürth - Tiefbauamt
Hirschenstraße 2
90762 Fürth

Fürth, den 23.03.2010
TIEFBAUAMT
gez. Pösl

850 mm 297 mm 1: 250 250