


Regelquerschnitt (Station 0+120,00)

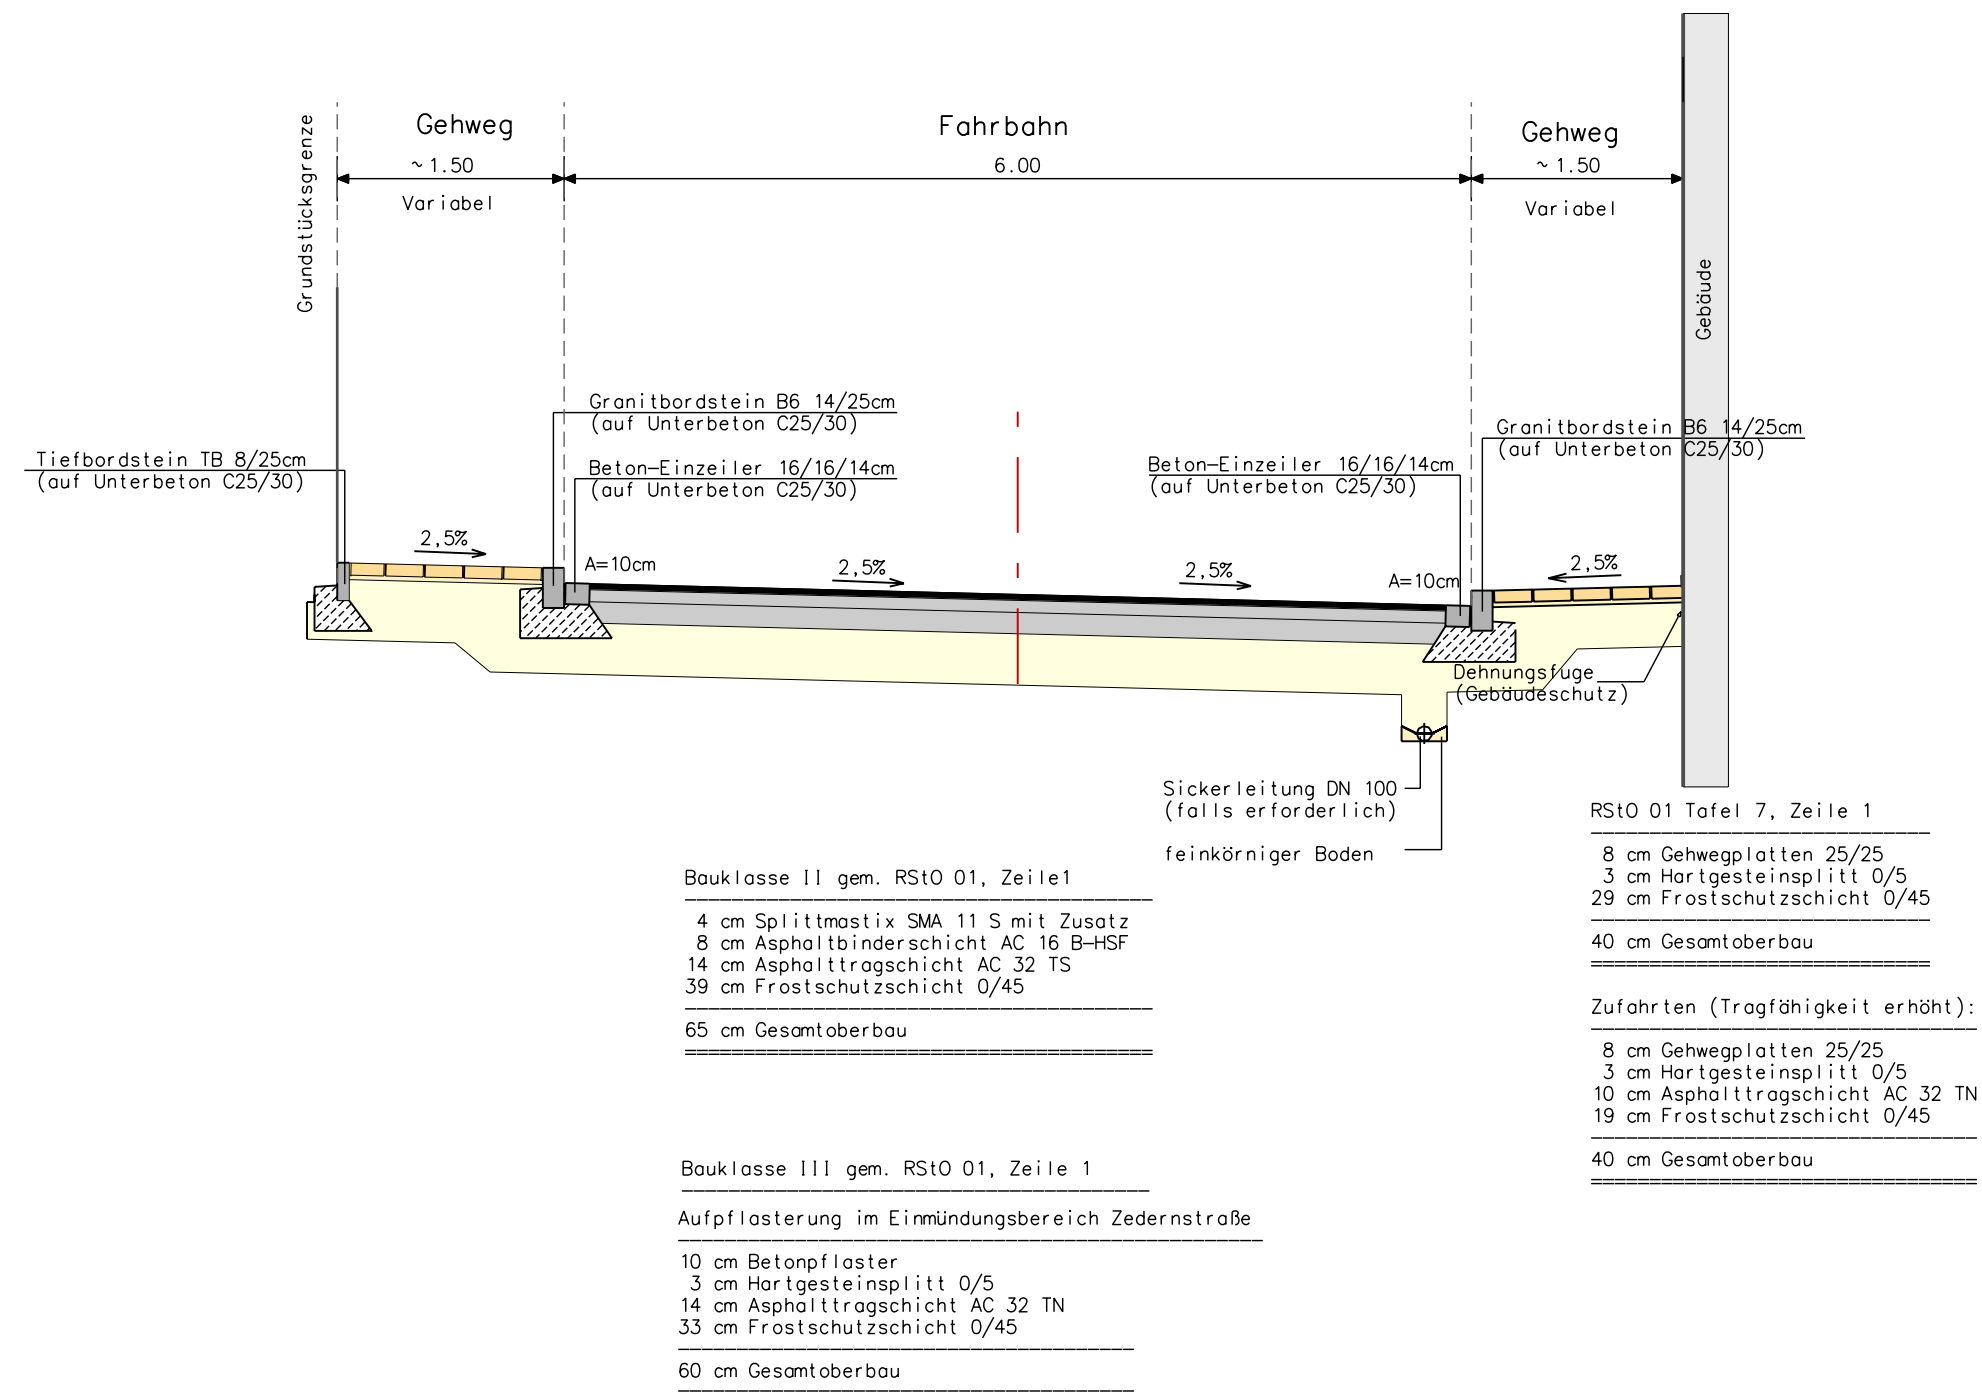

TIEFBAUAMT

Projekt:

Ausbau der FÜS1 Vacher Straße  
zwischen Obermichelbacher Straße und Am Vacher Markt

Projektbezeichnung:	Vacher Straße zw Obermichelb.-Vacher Markt	Datum:	19.01.10	Name:	wei
Plan:	RQ	bearb.:			
Plotdatei:	RQ_Vacher Straße	gepr.:			
Datum:	29.03.2010	e-mail:	waldemar.weilgony@fuertth.de		

Maßstab:	Blatt-Nr.:	Planinhalt:
1:50	6.1	Regelquerschnitt

Vorhabensträger:	Fürth, den 25 März 2010
Stadt Fürth - Tiefbauamt Hirschenstraße 2 90762 Fürth	TIEFBAUAMT gez. Pösl